


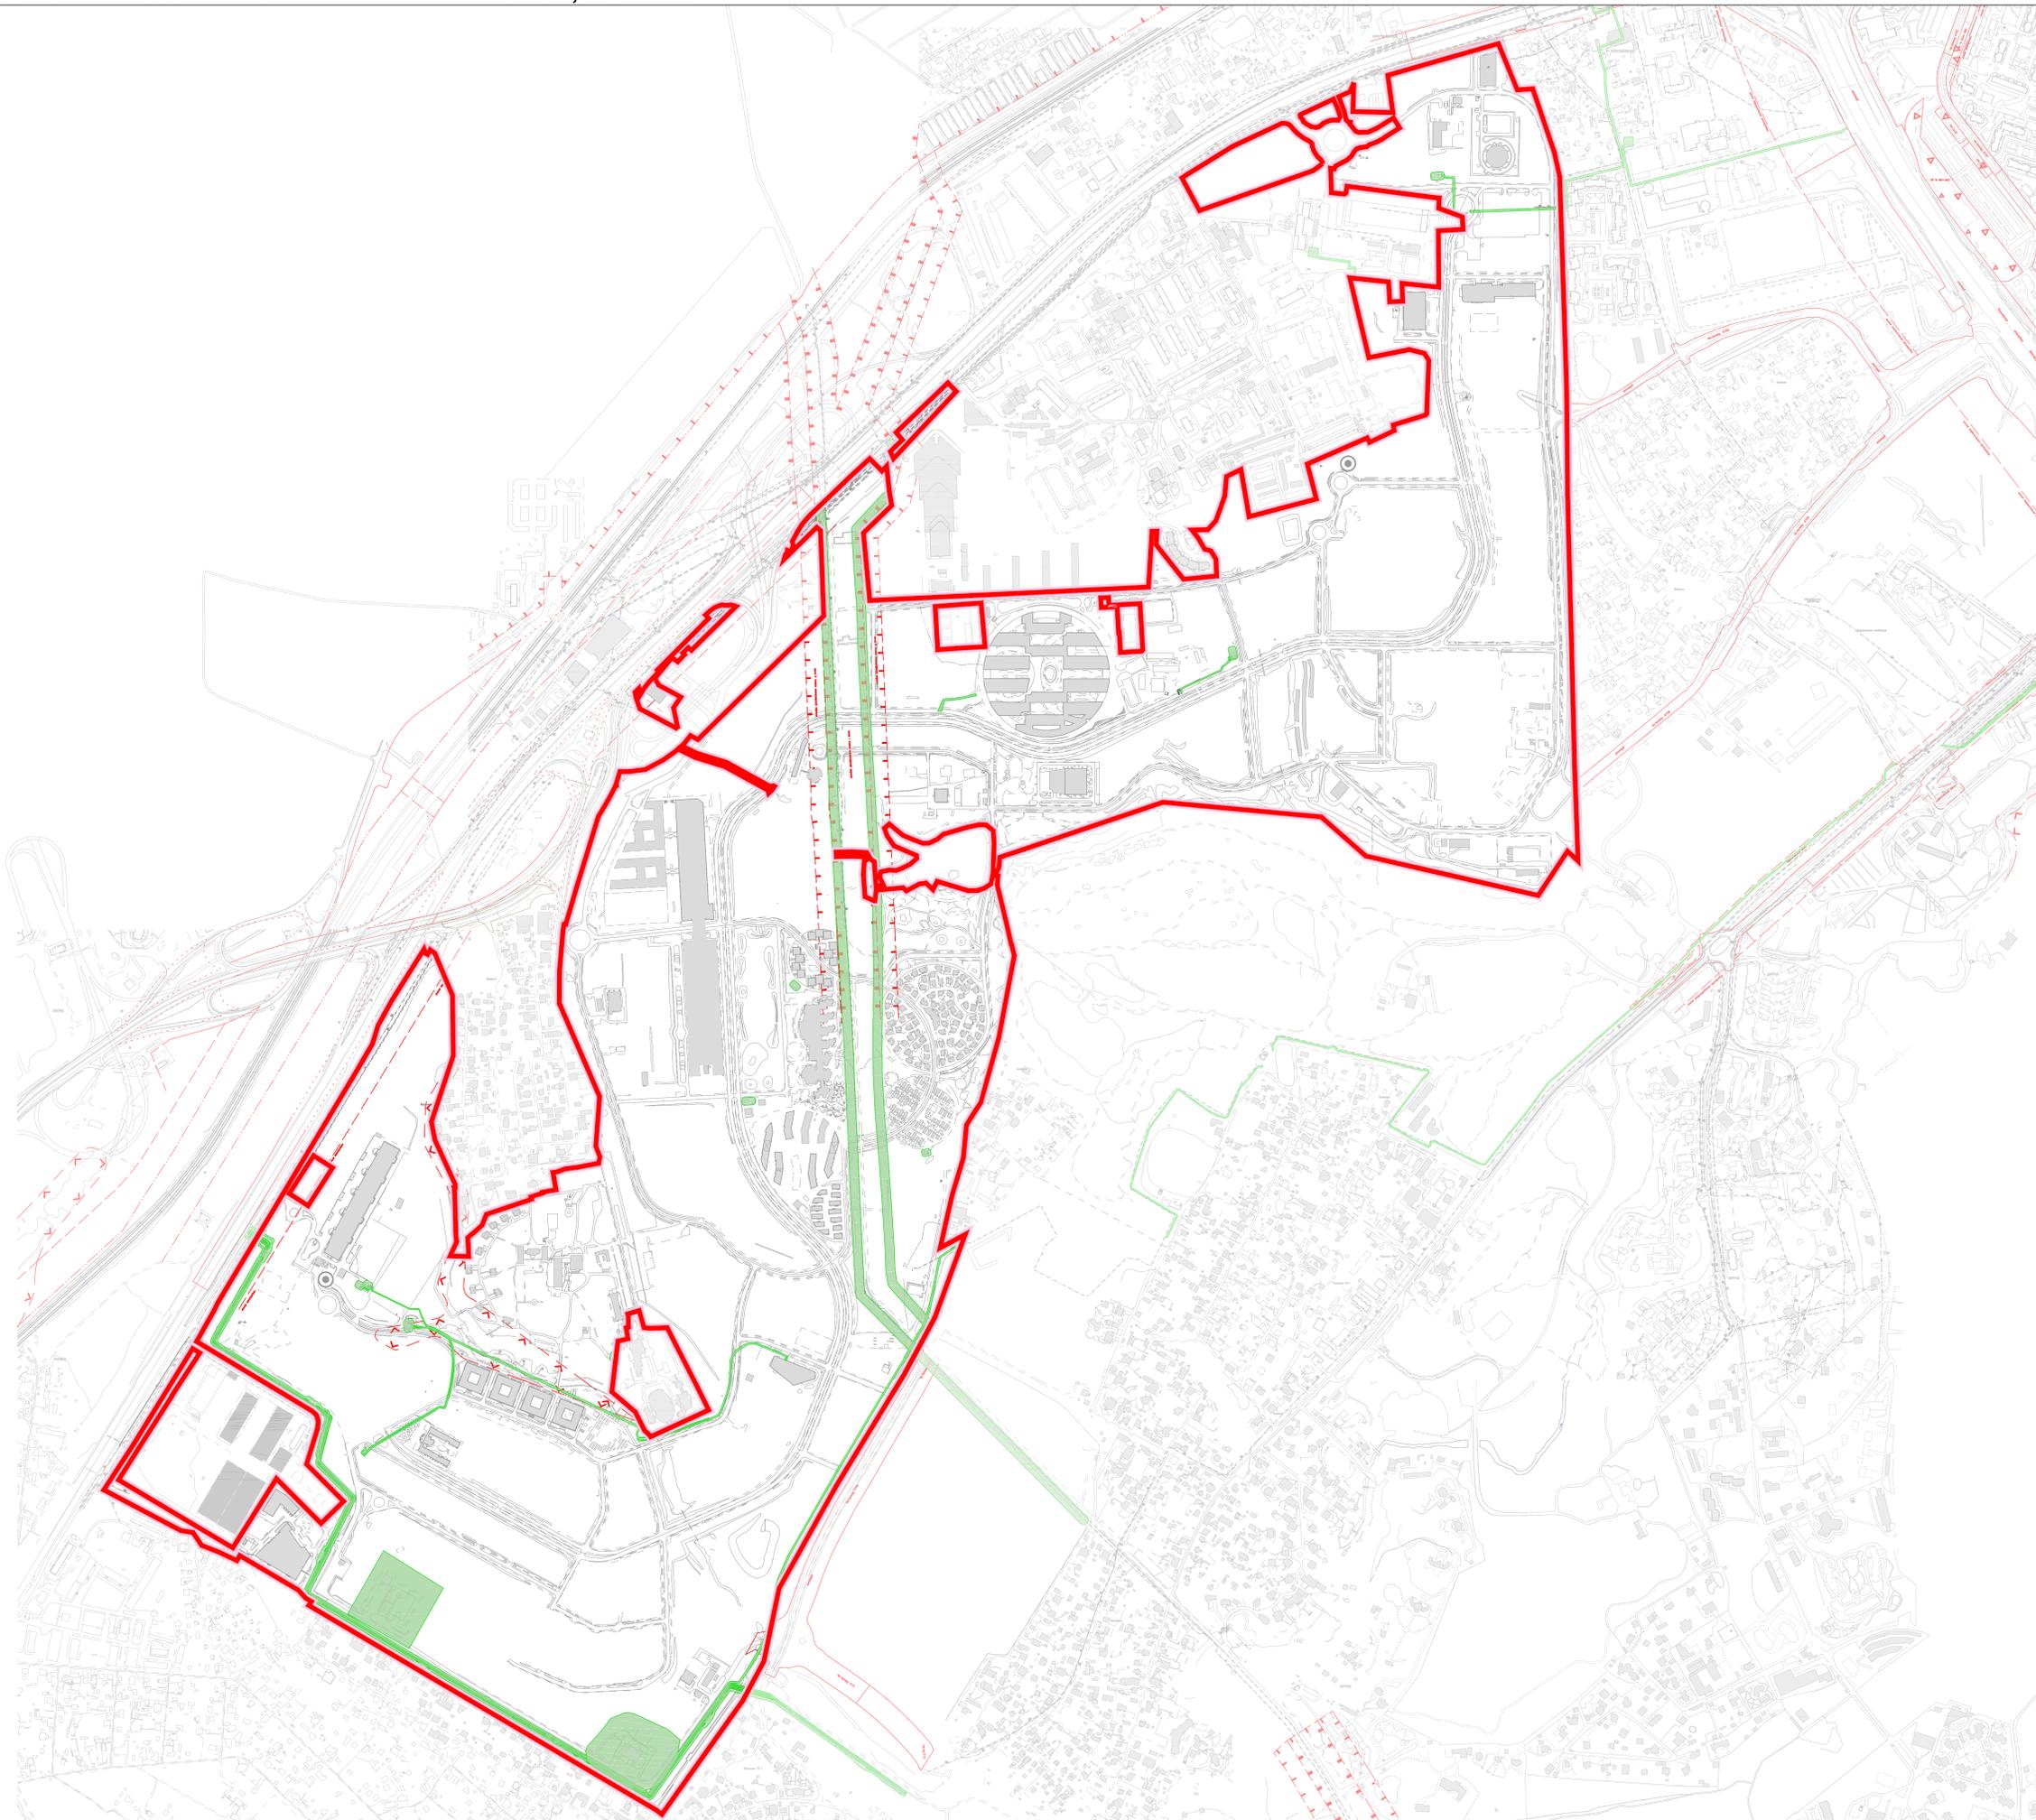

УСЛОВНЫЕ ОБОЗНАЧЕНИЯ

- | | |
|---|--|
| <p>АДМИНИСТРАТИВНЫЕ ГРАНИЦЫ</p> <p>ЗОНЫ С ОСОБИМИ УСЛОВИЯМИ ИСПОЛЬЗОВАНИЯ ТЕРРИТОРИИ</p> <p>СУЩЕСТВУЮЩИЕ ЛИНИИ ГРАДОСТРОИТЕЛЬНОГО РЕГУЛИРОВАНИЯ В СООТВЕТСТВИИ С МАТЕРИАЛАМИ МОСГОБГЕОТРЕСТА</p> | <p>— АДМИНИСТРАТИВНЫЕ ГРАНИЦЫ Г. МОСКВЫ</p> <p>— ГРАНИЦА РАЗРАБОТКИ ПРАВИЛ ЗЕМЛЕПОЛЬЗОВАНИЯ И ЗАСТРОЙКИ ТЕРРИТОРИИ ИЦ "СКОЛКОВО" (ГРАНИЦЫ ИЦ "СКОЛКОВО")</p> <p>— ЗОНА САНИТАРНОЙ ОХРАНЫ ЗАПАДНОЙ ВОДОПРОВОДНОЙ СТАНЦИИ МОСКОВСКОГО ВОДОПРОВОДА И ИСТОЧНИКОВ ЕЕ ПИТАНИЯ, ОХРАННЫЕ ЗОНЫ КАБЕЛЬНЫХ ЛИНИЙ 20 КВ, ОХРАННЫЕ ЗОНЫ ТРАНСФОРМАТОРНЫХ ПОДСТАЦИЙ, РАСПРЕДЕЛИТЕЛЬНЫХ И СОЕДИНИТЕЛЬНЫХ ТУННЕЛЕЙ 20 КВ, ОХРАННЫЕ ЗОНЫ ОБЪЕКТОВ ЭЛЕКТРОСЕТЕВОГО ХОЗЯЙСТВА ТЭС 220 КВ "СМИРНОВО" И "СКОЛКОВО" С ЗАХОДАМИ КВЛ 220 КВ, ОХРАННАЯ ЗОНА ГАЗОРАСПРЕДЕЛИТЕЛЬНЫХ СЕТЕЙ</p> <p>— КРАСНЫЕ ЛИНИИ УЛИЧНО-ДОРОЖНОЙ СЕТИ</p> <p>— ЛИНИИ ЗАСТРОЙКИ</p> <p>— ГРАНИЦЫ ТЕХНИЧЕСКИХ ЗОН ИНЖЕНЕРНЫХ КОММУНИКАЦИЙ И СООРУЖЕНИЙ</p> <p>— ГРАНИЦЫ ТЕРРИТОРИИ ОБЪЕКТОВ ПРИРОДНОГО КОМПЛЕКСА ГОРОДА МОСКВЫ</p> <p>— ГРАНИЦЫ ПОЛОСЫ ОТВОДА ЖЕЛЕЗНЫХ ДОРОГ</p> <p>— ВОДООХРАННЫЕ</p> <p>— ГРАНИЦА ВОДООХРАННЫХ (РЫБООХРАННЫХ) ЗОН</p> <p>— ГРАНИЦА ЗОН I ПОЯСА САНИТАРНОЙ ОХРАНЫ ИСТОЧНИКОВ ПИТЬЕВОГО И ХОЗЯЙСТВЕННО-БЫТОВОГО ВОДОСНАБЖЕНИЯ</p> <p>— ГРАНИЦА ЗОН II ПОЯСА САНИТАРНОЙ ОХРАНЫ ИСТОЧНИКОВ ПИТЬЕВОГО И ХОЗЯЙСТВЕННО-БЫТОВОГО ВОДОСНАБЖЕНИЯ</p> |
|---|--|



50105050040006-2019				Земельно-строительная организация Фонд развития Центра разработки и коммерциализации новых технологий (Фонд "Сколково")		
Актуализация Генерального плана инновационного центра "Сколково", внесение изменений в Правила землепользования и застройки инновационного центра "Сколково"				Страна	Лист	Листов
Должность	ФИО	Подпись	Дата	ГП	1	
Исполнитель	Михайлов П.В.					
Выполнитель	Лыча А.В.					
ИПТ (руководитель)	Куницын О.В.					
ИПТ (руководитель)	Митрофанов О.В.					
Ген. директор	Морозов П.А.					
Зоны с особыми условиями использования, М 1:5000				ГБУ "ГлаваПУ"		