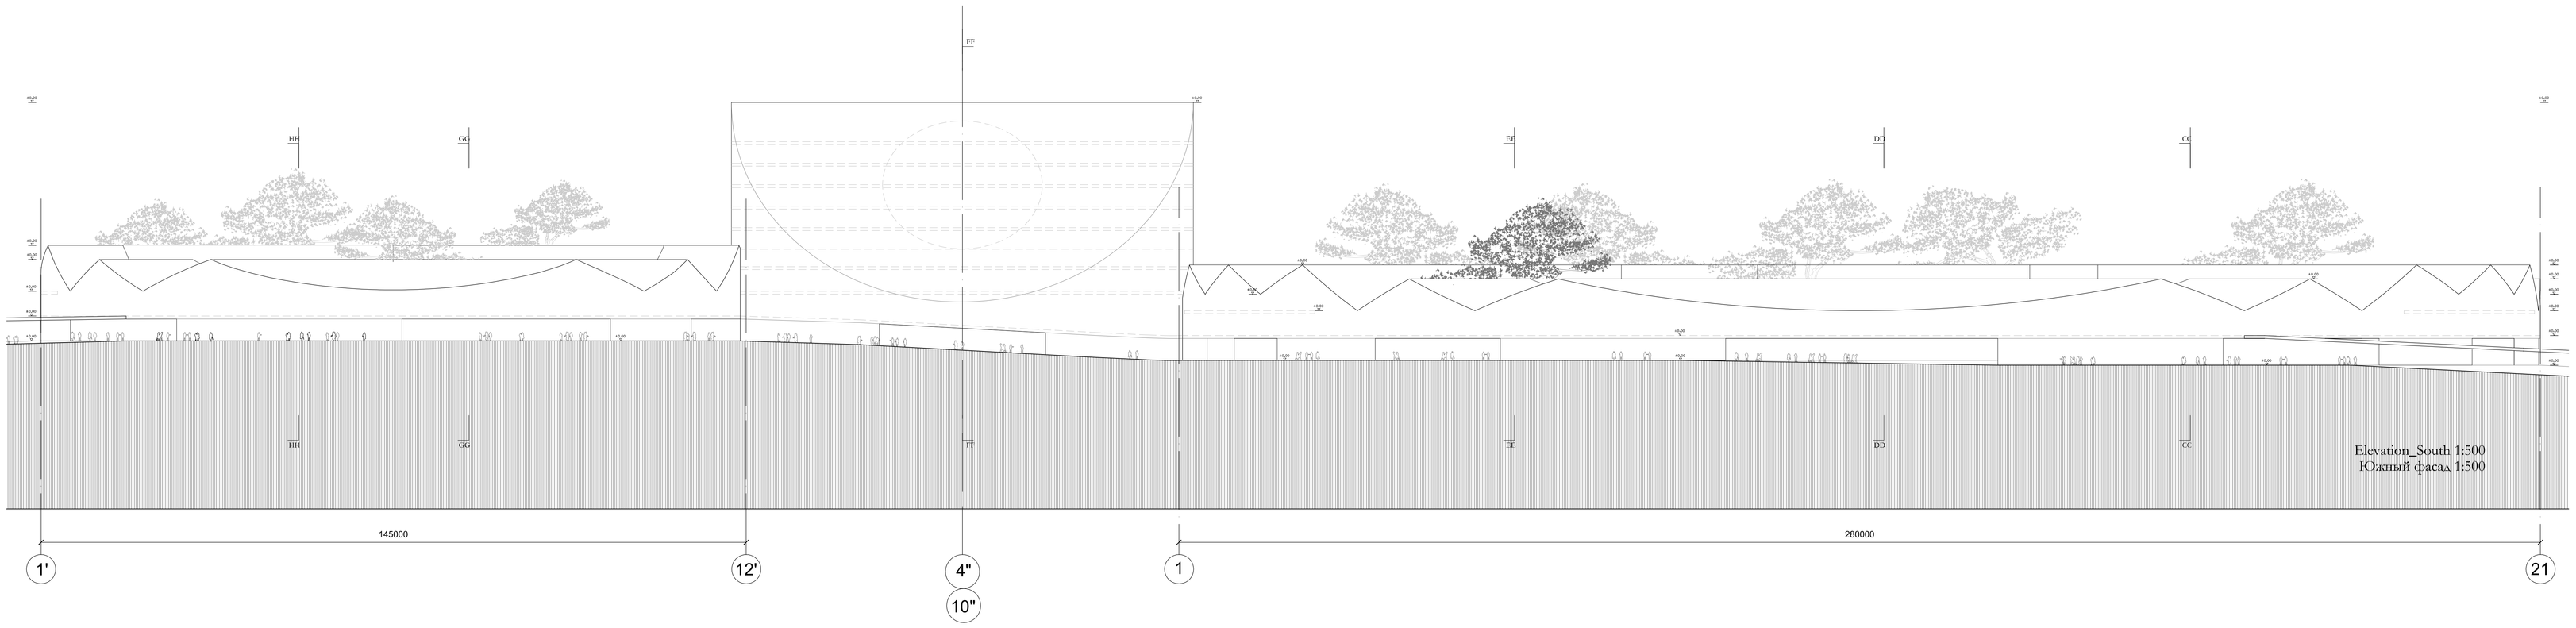

Elevation_South 1:500
Южный фасад 1:500

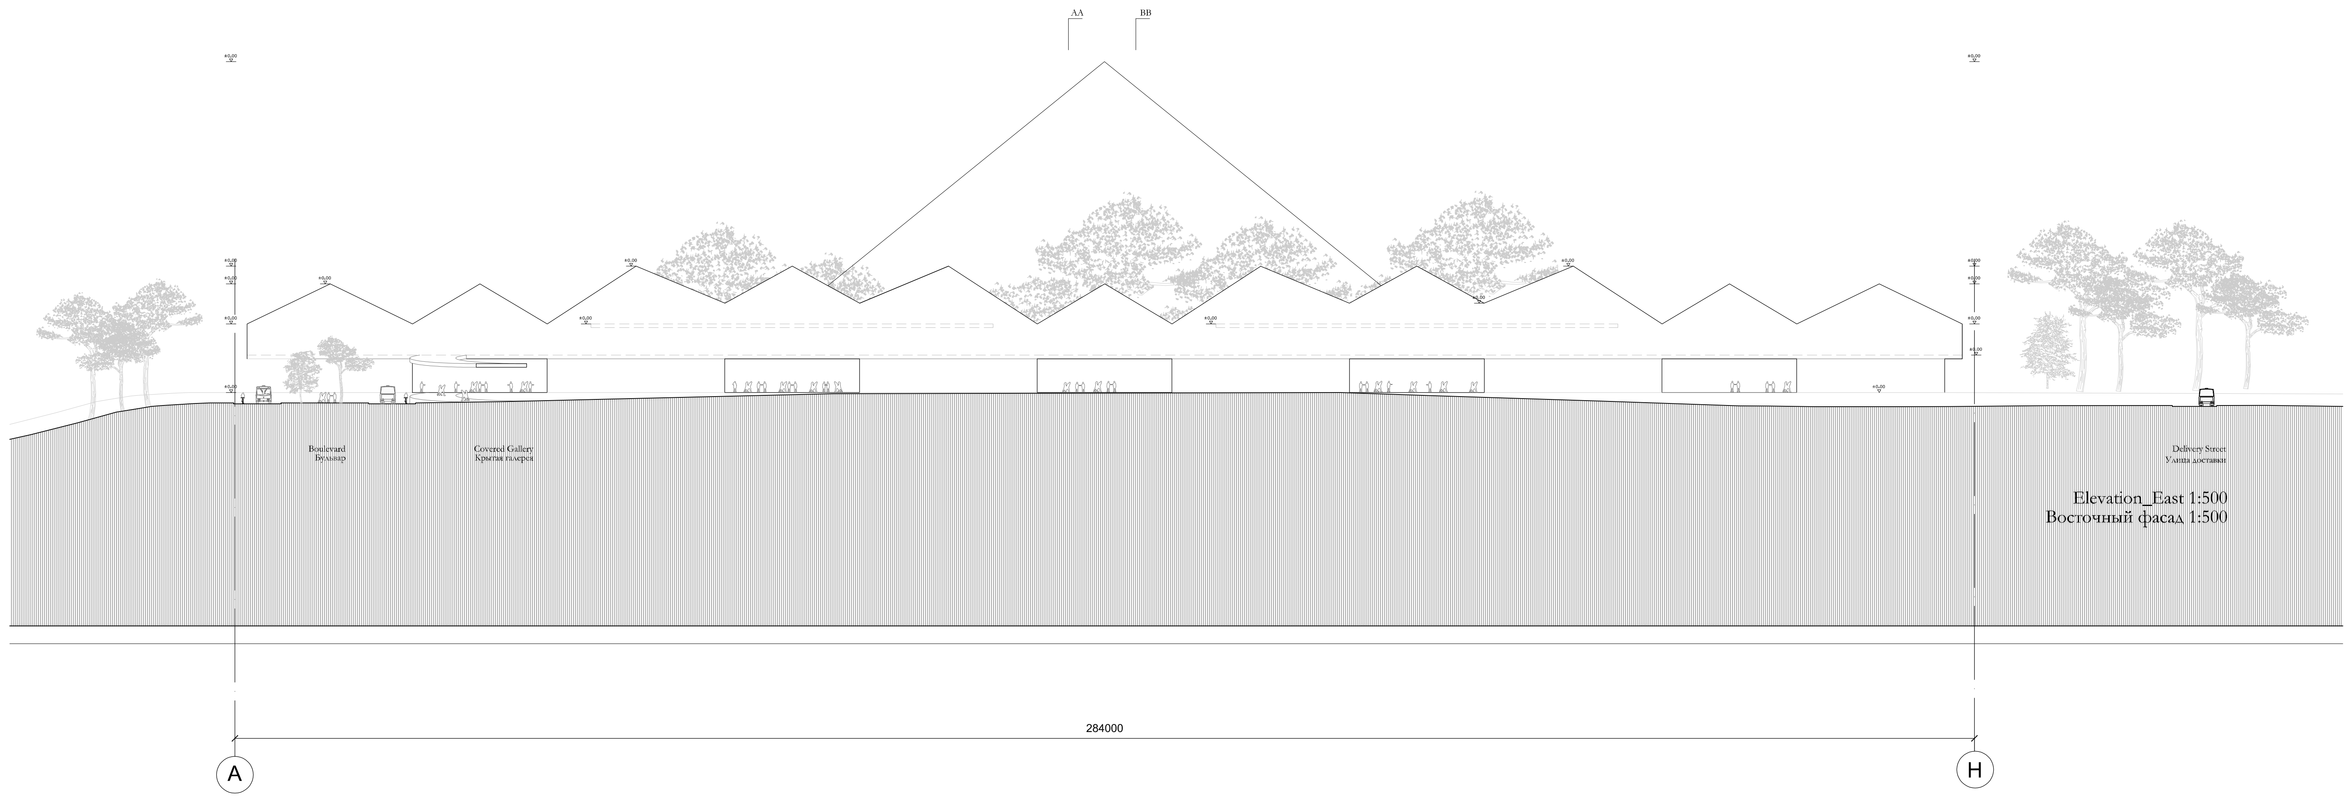

Elevation_East 1:500
Восточный фасад 1:500

Примечание:

1. Чертеж читать совместно с Разделом 4: Альбом с ориентировочными эскизами фасадов.

Note:

1. Drawing to be read in conjunction with Volume 4: Indicative Facade Studies Sketchbook.

						SK-D3-SKT-AR-GN-22E1_0		600199-AP	
Изм.	N уч	Лист	N док.	Подпись	Дата	Комплекс «Университет», планировочный район Д3, ИЦ «Сколково»			
Утвердил		Хайд			16.08.13	Комплекс «Университет»	Стадия	Лист	Листов
							К	9	
Н. Контр.		Янковский			16.08.13	Фасады. Южный и восточный	ARUP		
Проверил		Кабачевич			16.08.13				
Разработал		Нескрич			16.08.13				

Формат А0

Согласовано

Взам.инв.N

Подпись, дата

Инв.N подл.