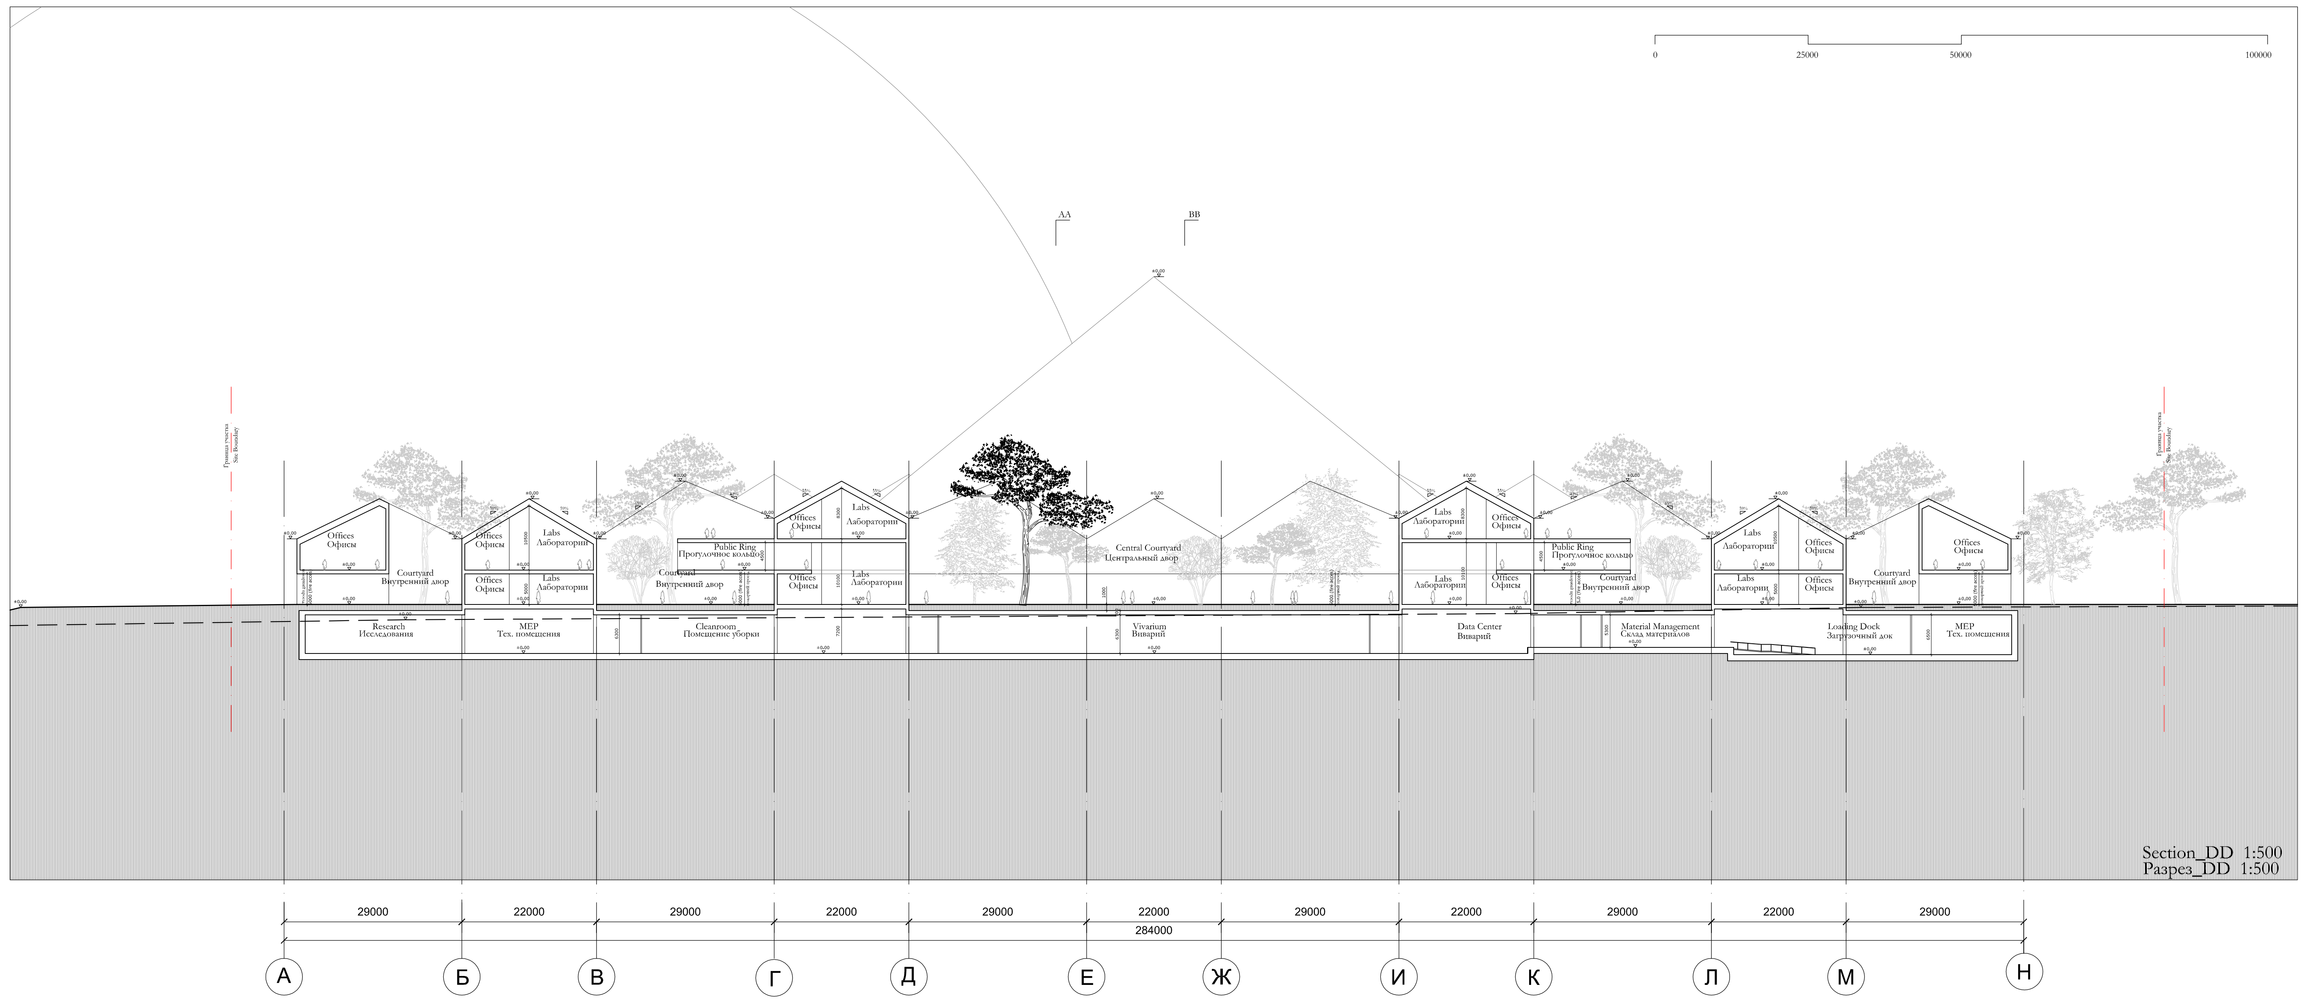

Section_DD 1:500
Разрез_DD 1:500

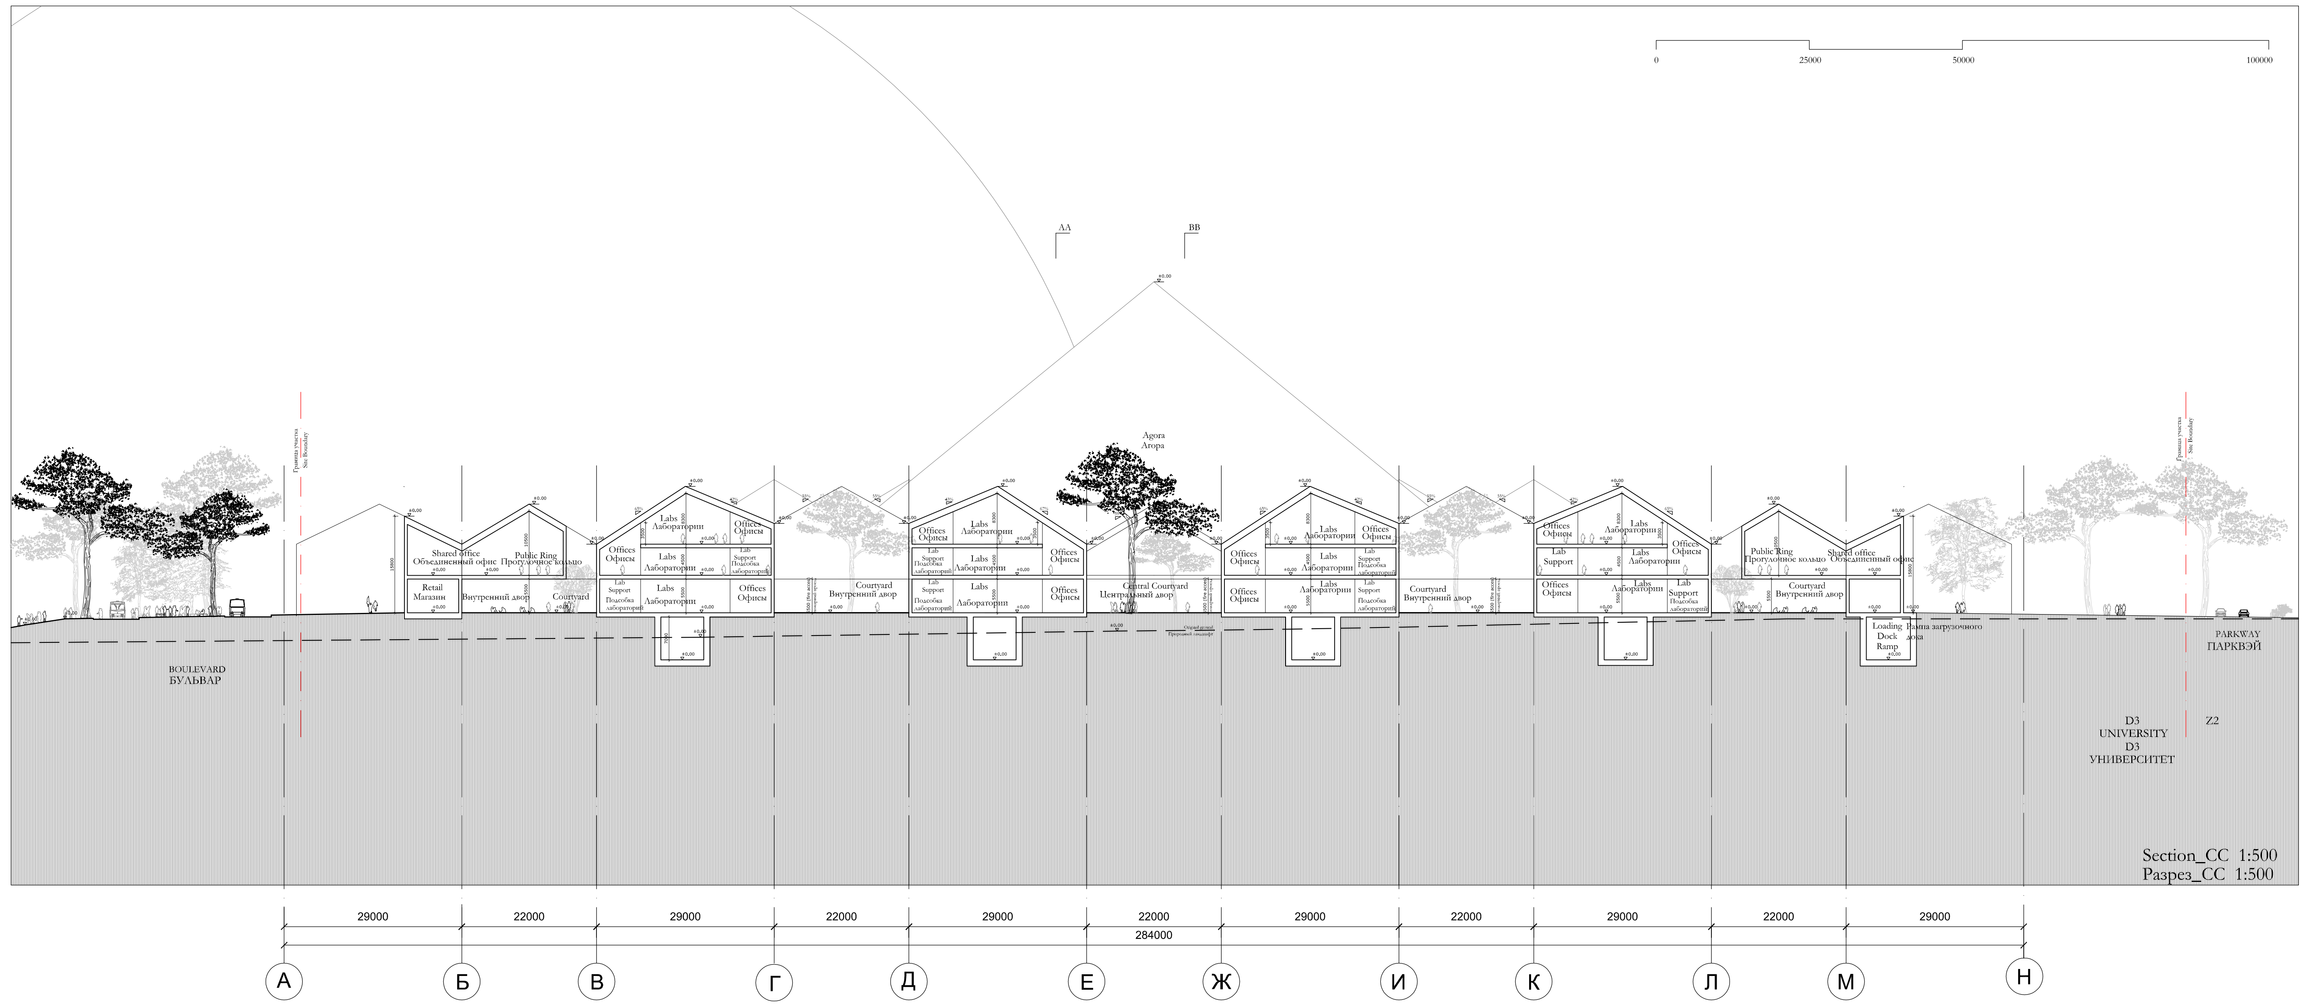

Section_CC 1:500
Разрез_CC 1:500

						SK-D3-SKT-AR-GN-3252_0	600199-AP
						Комплекс «Университет», планировочный район Д3, ИЦ «Сколково»	
Изм.	N уч	Лист	N док.	Подпись	Дата		
Утвердил		Хайд			16.08.13	Комплекс «Университет»	Стадия: К; Лист: 12; Листов:
Н. Контр.		Янковский			16.08.13		
Проверил		Ковачевич			16.08.13	Разрез CC, DD	ARUP
Разработал		Нестрич			16.08.13		

Формат А0

Согласовано

Взам.инв.N | Подпись, дата | Инв.N подл.