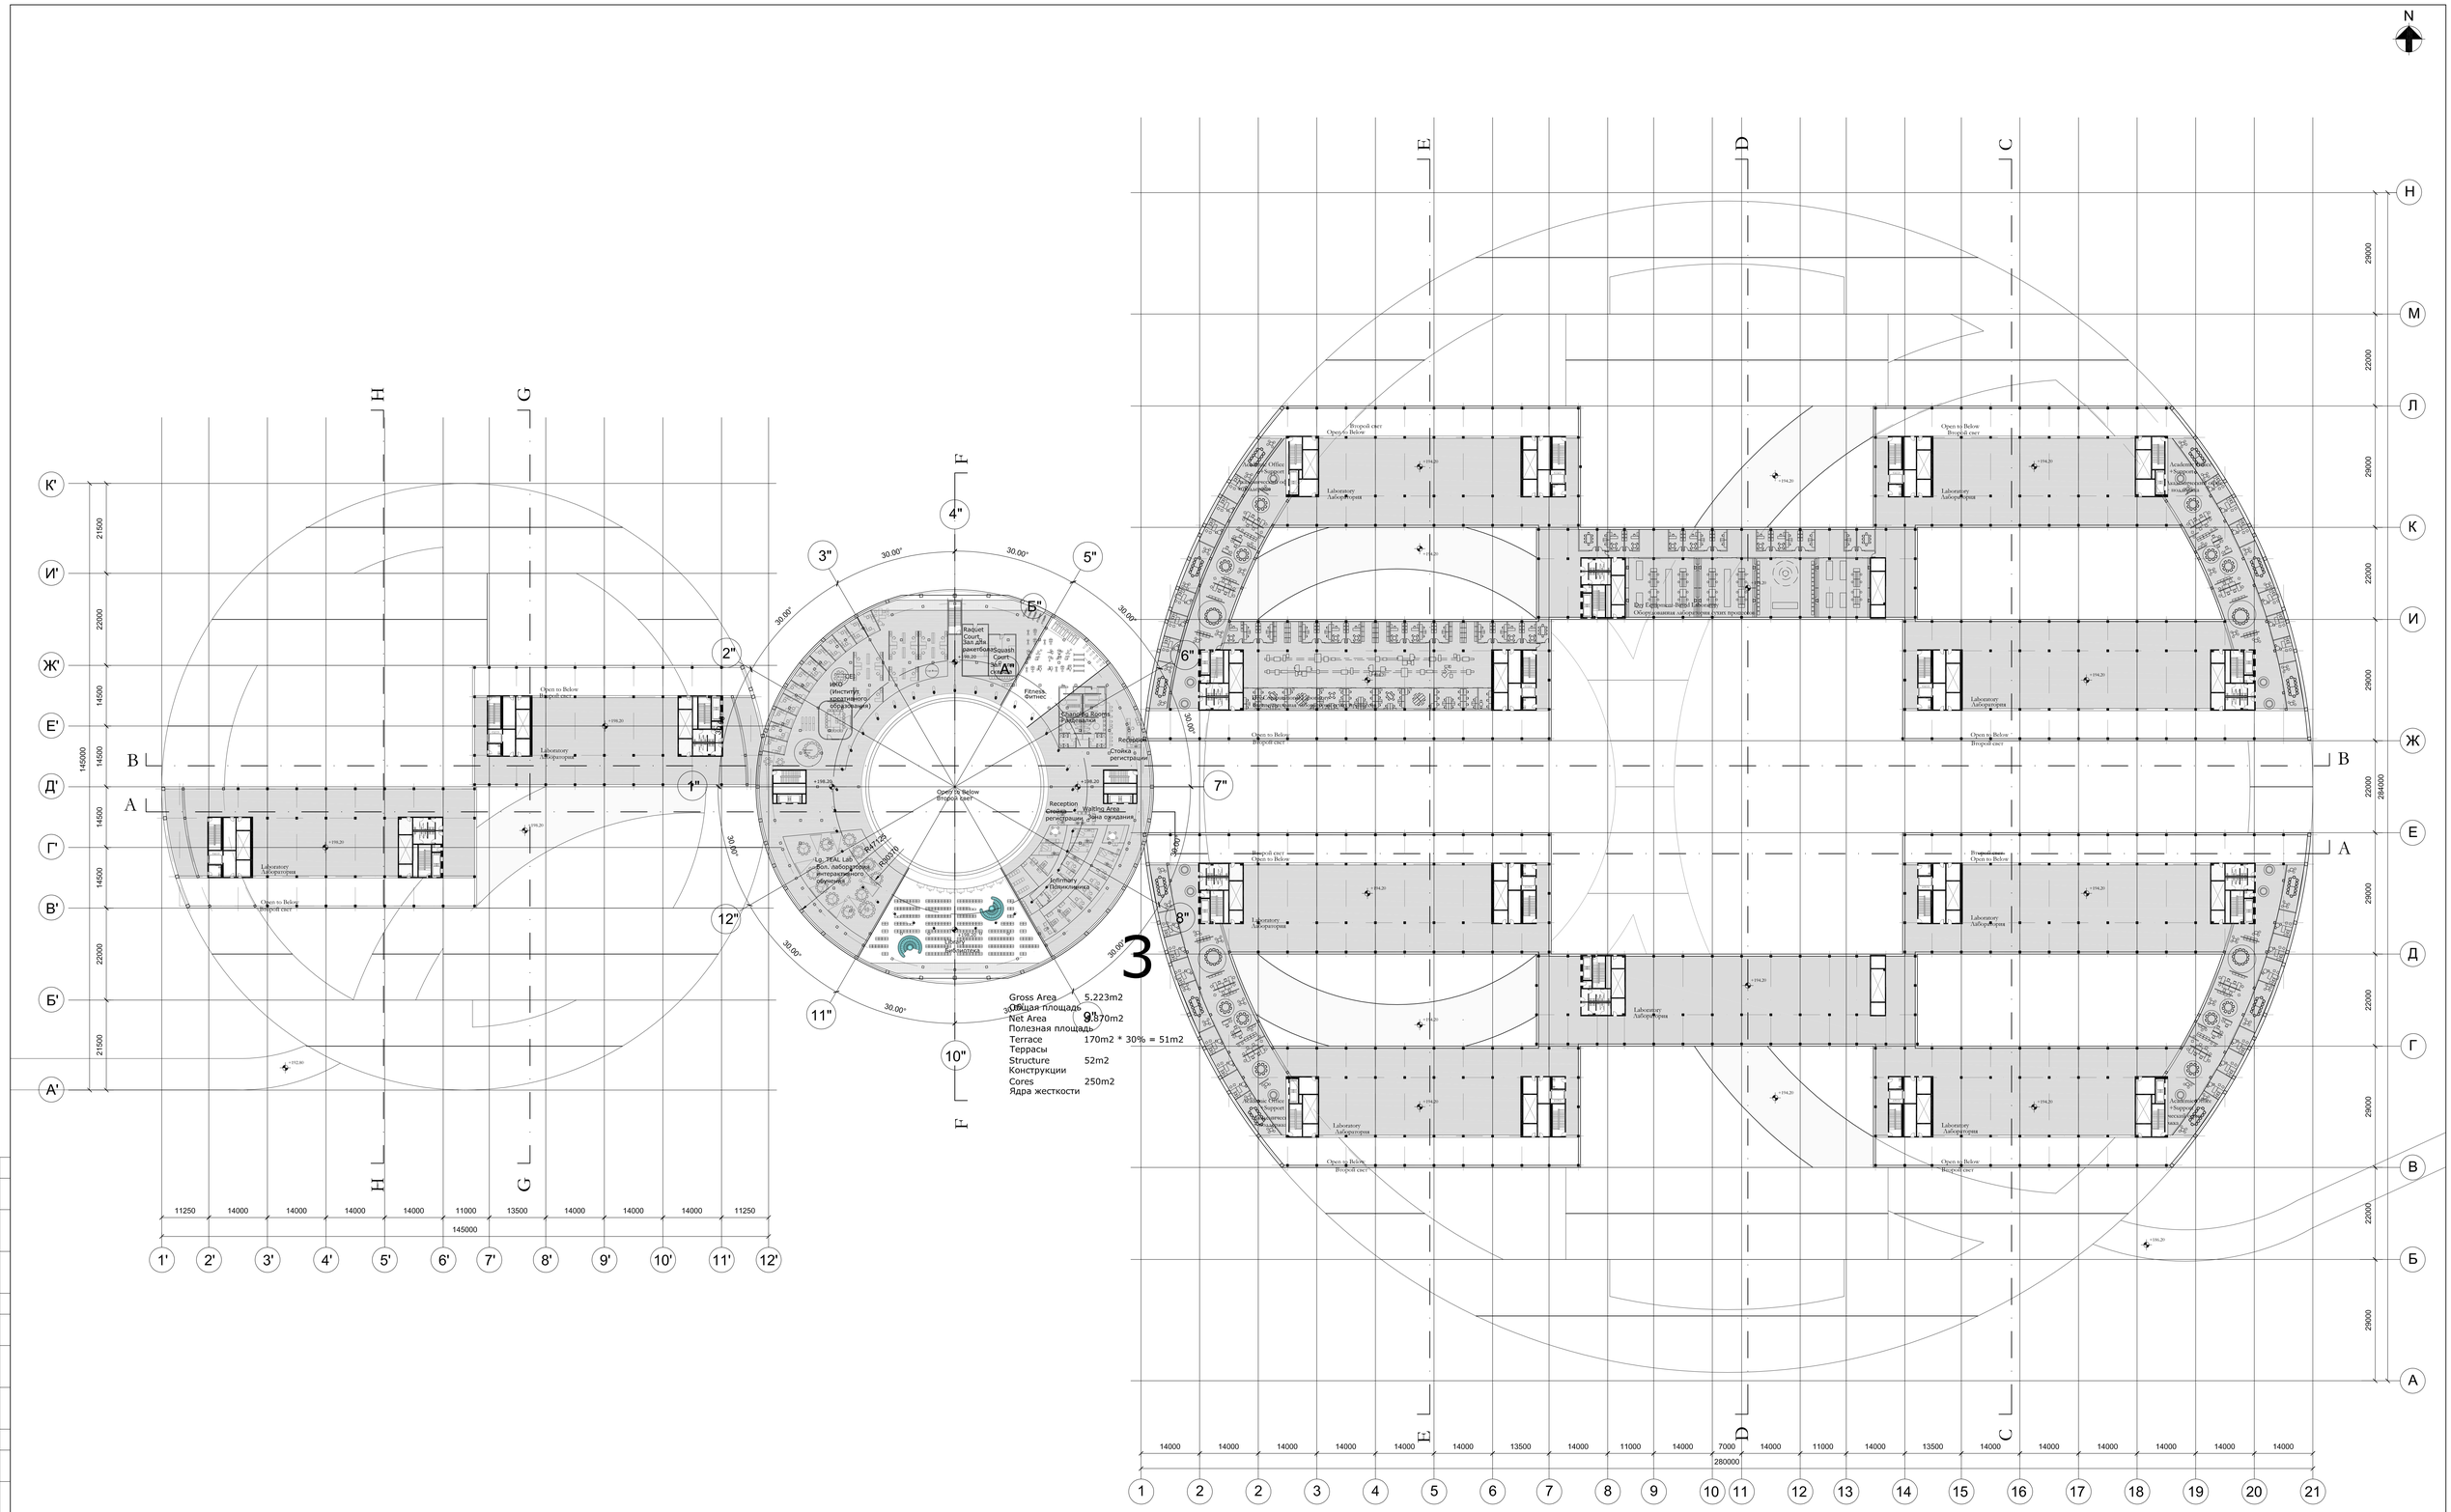

						SK-D3-SKT-AR-GN-1203_0	600199-AP
Изм.	N. уч	Лист	N. док.	Подпись	Дата	Комплекс «Университет», планировочный район Д3, ИЦ «Сколково»	
Утвердил		Хаай			16.08.13	Комплекс «Университет»	Стадия: К; Лист: 6; Листов:
Н. Контр		Янковский			16.08.13		
Проверил		Кабачевич			16.08.13	План третьего этажа М 1:500	ARUP
Разработал		Нескрич			16.08.13		

Согласовано

Взам.инв.N | Подпись, дата | Инв.N подл.

Формат А0