



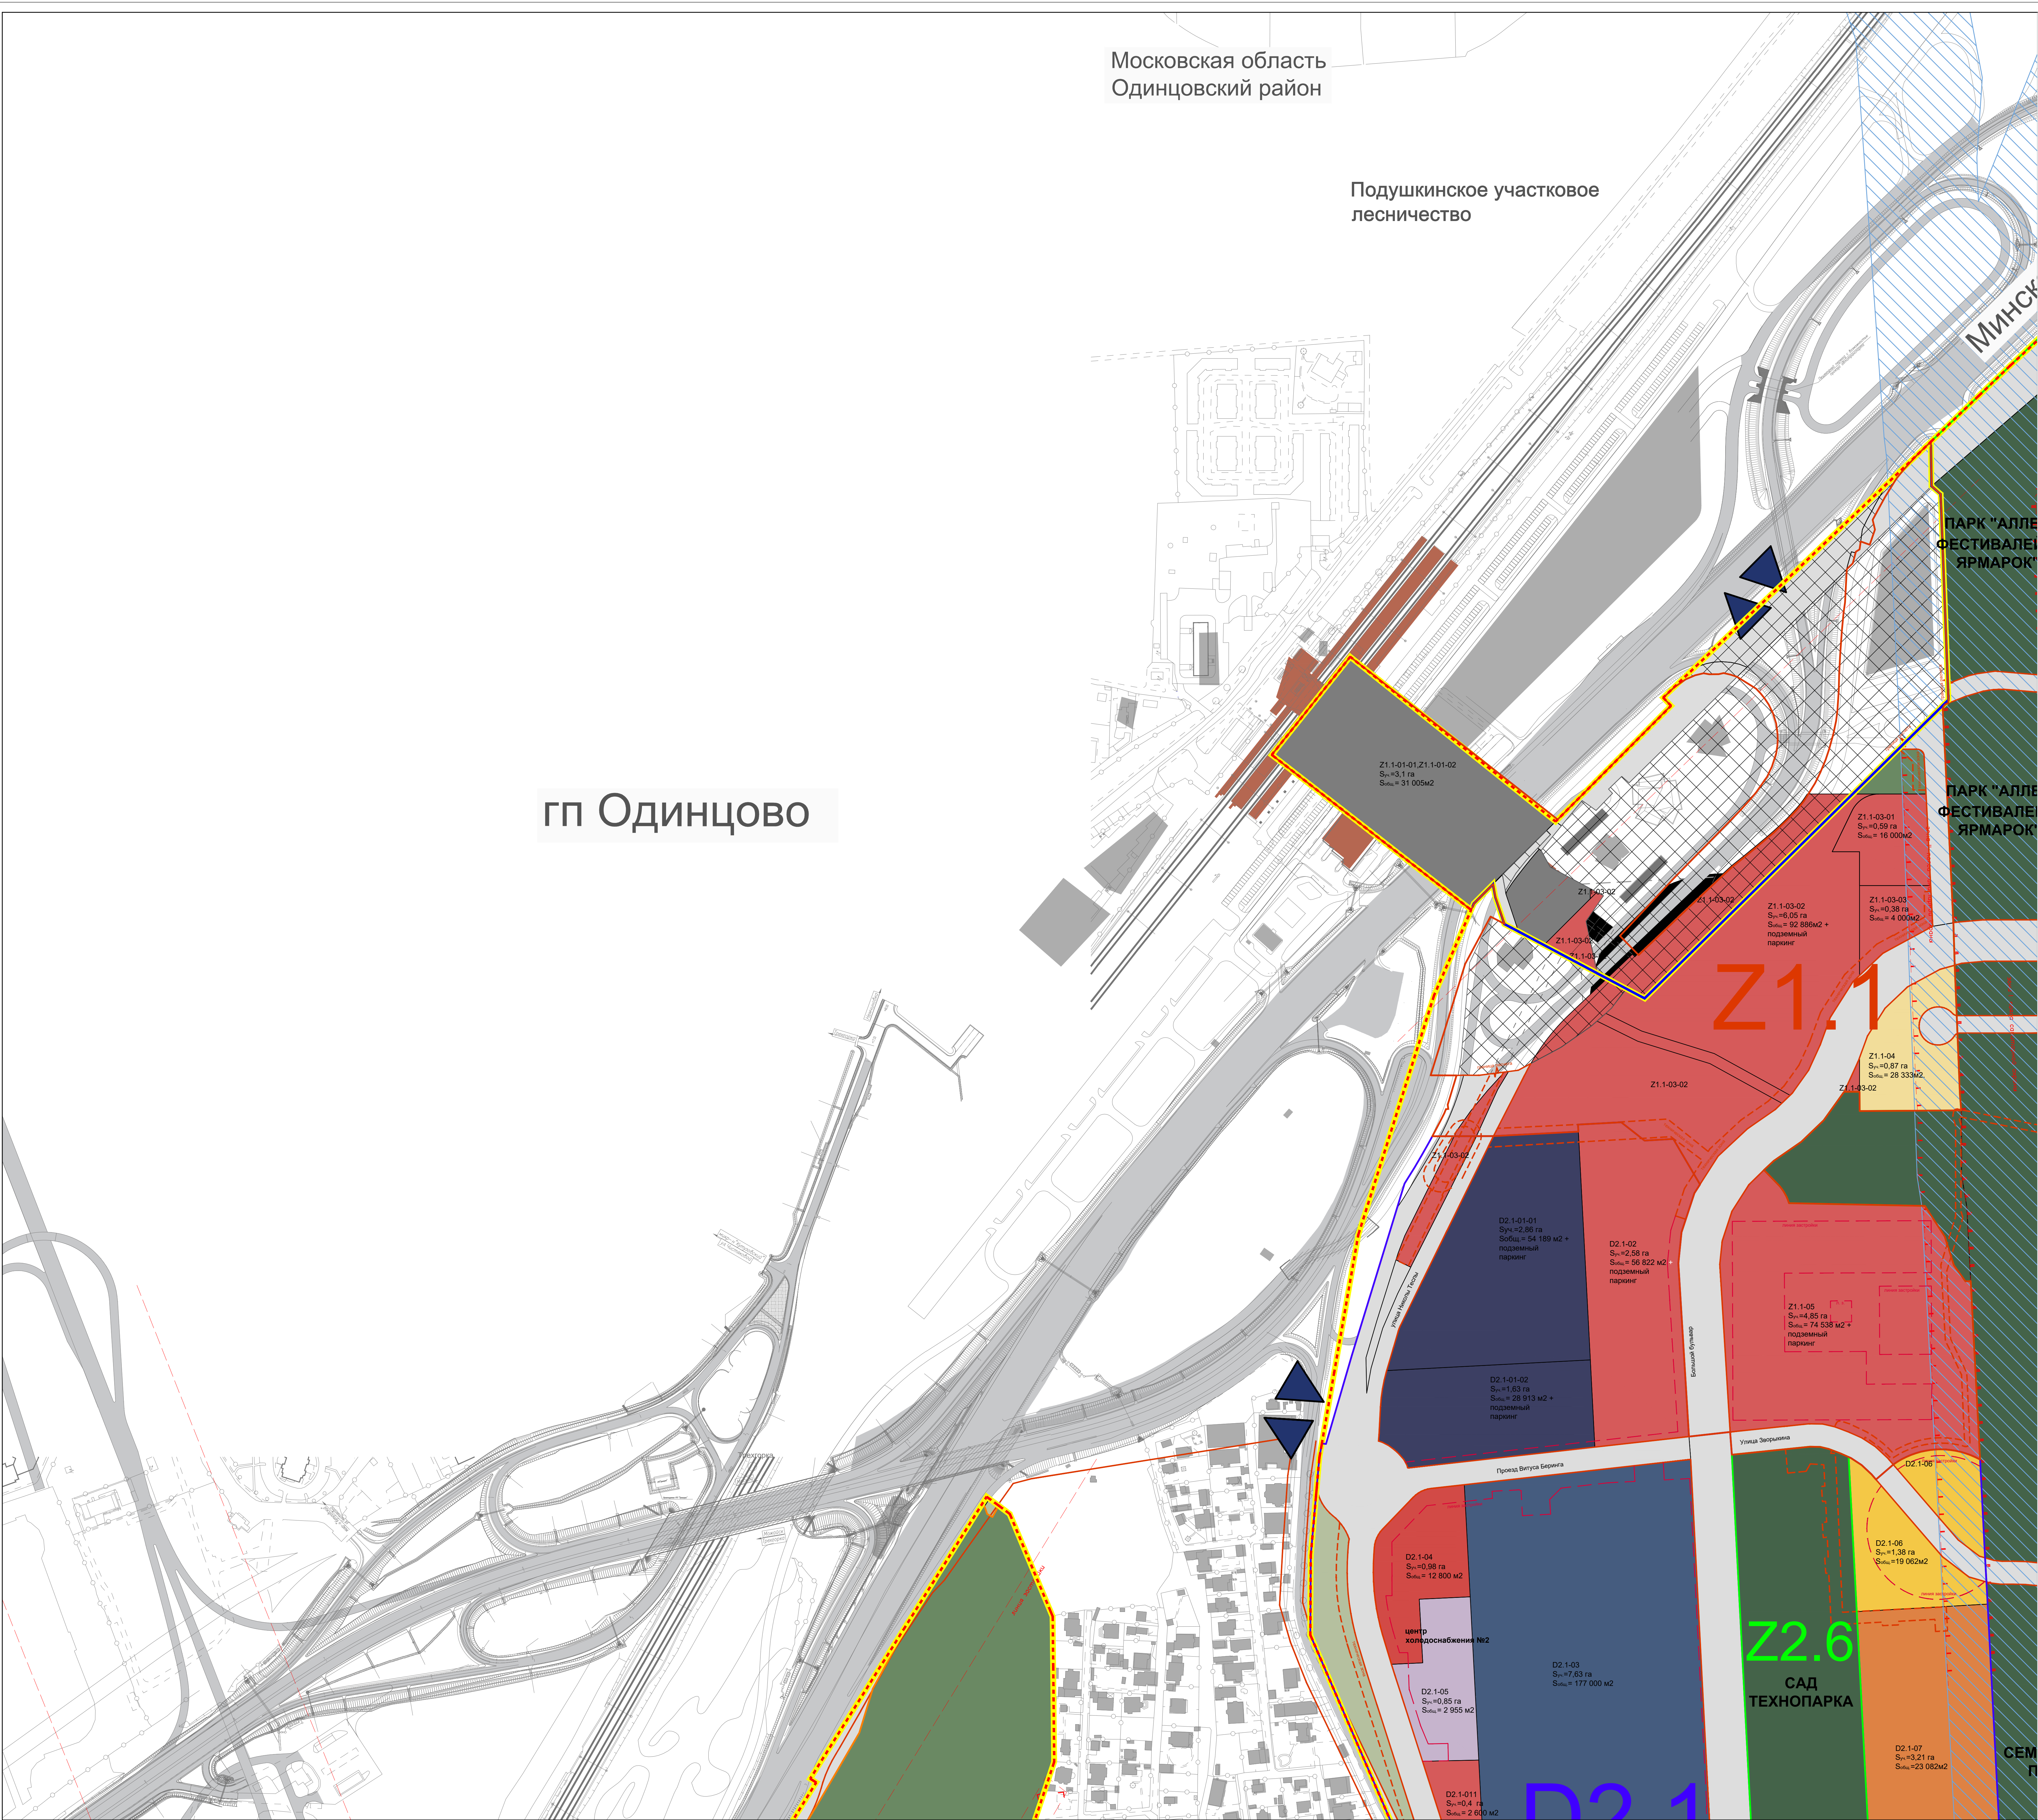


- УСЛОВНЫЕ ОБОЗНАЧЕНИЯ**
- ГРАНИЦЫ
- РАЗРАБОТКИ ПРОЕКТА ПЛАНИРОВКИ ТЕРРИТОРИИ ИЦ "СКОЛКОВО"
 - АДМИНИСТРАТИВНЫЕ ГРАНИЦЫ Г. МОСКВЫ
 - УТВЕРЖДЕННОГО ПРОЕКТА ПЛАНИРОВКИ ТЕРРИТОРИИ МЕЖДУНАРОДНОГО МЕДИЦИНСКОГО КЛАСТЕРА В РАЙОНАХ Д1 И Д4 ИЦ "СКОЛКОВО" (ПОСТАНОВЛЕНИЕ ПРАВИТЕЛЬСТВА МОСКВЫ ОТ 6 ОКТЯБРЯ 2007 Г. № 4683 ПП)
 - ЗЕМЕЛЬ УЧАСТКОВ ТРЕТЬИХ ЛИЦ (К ЗЕМЕЛЬНЫМ УЧАСТКАМ ТРЕТЬИХ ЛИЦ ПОЛОЖЕНИЯ ПРОЕКТА ПЛАНИРОВКИ ПРИМЕНЯЮТСЯ С МОМЕНТА ВКЛЮЧЕНИЯ В СОСТАВ ТЕРРИТОРИИ ИННОВАЦИОННОГО ЦЕНТРА "СКОЛКОВО")
 - ЗЕМЕЛЬНЫХ УЧАСТКОВ ПЕРСПЕКТИВНОГО РАЗВИТИЯ ТЕРРИТОРИИ ИННОВАЦИОННОГО ЦЕНТРА "СКОЛКОВО" (К ЗЕМЕЛЬНЫМ УЧАСТКАМ ПЕРСПЕКТИВНОГО РАЗВИТИЯ ПРОЕКТА ПЛАНИРОВКИ ПРИМЕНЯЮТСЯ С МОМЕНТА ВКЛЮЧЕНИЯ В СОСТАВ ТЕРРИТОРИИ ИННОВАЦИОННОГО ЦЕНТРА "СКОЛКОВО")
 - ВЪЕЗДЫ НА ТЕРРИТОРИЮ ИЦ "СКОЛКОВО"
- ПЛАНИРОВОЧНЫЕ РАЙОНЫ
- D1.1
 - D2.1 И D2.2
 - D3.1 И D3.2
 - D4
 - Z1.1 И Z1.2
 - Z2.2
 - Z2.4
 - Z2.1, Z2.3, Z2.5, Z2.6, Z2.7, Z2.8
- СУЩЕСТВУЮЩИЕ ЛИНИИ ГРАДОСТРОИТЕЛЬНОГО РЕГУЛИРОВАНИЯ В СООТВЕТСТВИИ С МАТЕРИАЛАМИ МОСГОРТЕОРЕСТА
- КРАСНЫЕ ЛИНИИ, ОБОЗНАЧАЮЩИЕ ГРАНИЦЫ ТЕРРИТОРИИ ОБЩЕГО ПОЛЬЗОВАНИЯ УЛИЧНО-ДОРОЖНОЙ СЕТИ ГОРОДА МОСКВЫ
 - ЛИНИЯ ЗАСТРОЙКИ
 - ГРАНИЦЫ ТЕХНИЧЕСКИХ ЗОН ИНЖЕНЕРНЫХ КОММУНИКАЦИЙ И СООРУЖЕНИЙ
 - ГРАНИЦЫ ОБЪЕКТОВ ПРИРОДНОГО КОМПЛЕКСА ГОРОДА МОСКВЫ
 - ГРАНИЦА ВОДООХРАННОЙ (РЫБООХРАННОЙ) ЗОН
 - ГРАНИЦА ЗОНЫ 1 ПОЯСА САНИТАРНОЙ ОХРАНЫ ИСТОЧНИКОВ ПИТЬЕВОГО И ХОЗЯЙСТВЕННО-БЫТОВОГО ВОДОСНАБЖЕНИЯ
 - ГРАНИЦА ЗОНЫ 2 ПОЯСА САНИТАРНОЙ ОХРАНЫ ИСТОЧНИКОВ ПИТЬЕВОГО И ХОЗЯЙСТВЕННО-БЫТОВОГО ВОДОСНАБЖЕНИЯ
- СУЩЕСТВУЮЩИЕ ЛИНИИ ГРАДОСТРОИТЕЛЬНОГО РЕГУЛИРОВАНИЯ
- КРАСНЫЕ ЛИНИИ, ОБОЗНАЧАЮЩИЕ ГРАНИЦЫ ТЕРРИТОРИИ ОБЩЕГО ПОЛЬЗОВАНИЯ УЛИЧНО-ДОРОЖНОЙ СЕТИ ГОРОДА МОСКВЫ
 - ЛИНИЯ ЗАСТРОЙКИ
 - ГРАНИЦЫ ТЕХНИЧЕСКИХ ЗОН ИНЖЕНЕРНЫХ КОММУНИКАЦИЙ И СООРУЖЕНИЙ
- ЗОНЫ ОГРАНИЧЕНИЙ
- ЗОНА САНИТАРНОЙ ОХРАНЫ ИСТОЧНИКОВ ПИТЬЕВОГО И ХОЗЯЙСТВЕННО-БЫТОВОГО ВОДОСНАБЖЕНИЯ
- СУЩЕСТВУЮЩИЕ ОБЪЕКТЫ
- ЗДАНИЯ И СООРУЖЕНИЯ
- ФУНКЦИОНАЛЬНОЕ ЗОНИРОВАНИЕ ТЕРРИТОРИИ**
- НАУЧНО-ПРОИЗВОДСТВЕННЫЕ И ОБЩЕСТВЕННО-ДЕЛОВЫЕ ТЕРРИТОРИИ
- МЕДКОРЫ, НИОКРЫ, ПОСТ-СТАРТАПЫ
 - ТЕХНОПАРК
 - УЧЕБНЫЕ КОРПУСА И ЛАБОРАТОРИИ УНИВЕРСИТЕТА
 - ОБЩЕСТВЕННО-ДЕЛОВАЯ ЗАСТРОЙКА
- ТЕРРИТОРИИ ПРЕБЫВАНИЯ РЕЗИДЕНТОВ ИЦ "СКОЛКОВО"
- ТЕРРИТОРИИ ДОЛГОСРОЧНОГО ПРЕБЫВАНИЯ
 - ТЕРРИТОРИИ КРАТКОСРОЧНОГО ПРЕБЫВАНИЯ
- ТЕРРИТОРИИ ДЕТСКИХ САДОВ И ШКОЛ
- ОБРАЗОВАТЕЛЬНЫЕ ОРГАНИЗАЦИИ
- ТЕРРИТОРИИ СОЦИАЛЬНОГО ОБСЛУЖИВАНИЯ
- СПОРТИВНЫЕ СООРУЖЕНИЯ
 - СПОРТИВНЫЕ СООРУЖЕНИЯ В СОСТАВЕ СПОРТИВНОГО ПАРКА
 - КУЛЬТУРНО-РАЗВЛЕКАТЕЛЬНЫЕ СООРУЖЕНИЯ
- МЕЖДУНАРОДНЫЙ МЕДИЦИНСКИЙ КЛАСТЕР (ММК)
- МЕДИЦИНСКИЕ УЧРЕЖДЕНИЯ
- ТЕРРИТОРИИ ИНЖЕНЕРНОЙ И ТРАНСПОРТНОЙ ИНФРАСТРУКТУРЫ
- ИНЖЕНЕРНЫЕ СООРУЖЕНИЯ
 - ТРАНСПОРТНАЯ И ЛОГИСТИЧЕСКАЯ ИНФРАСТРУКТУРА (В Т.Ч. ГАРАЖИ)
 - ПОЖАРНАЯ СТАНЦИЯ
 - ПОДРАЗДЕЛЕНИЕ МВД
 - УЛИЦЫ И ДОРОГИ
- ОЗЕЛЕНЕННЫЕ ТЕРРИТОРИИ
- ТЕМАТИЧЕСКИЕ ПАРКИ
 - ЛАНДШАФТНОЕ ОЗЕЛЕНЕНИЕ
 - ОЗЕЛЕНЕНИЕ ВДОЛЬ УЛИЧНО-ДОРОЖНОЙ СЕТИ И ТЕХНИЧЕСКИХ ЗОН ИНЖЕНЕРНЫХ КОММУНИКАЦИЙ
- ПОКАЗАТЕЛИ ОБЪЕКТОВ КАПИТАЛЬНОГО СТРОИТЕЛЬСТВА
- D2.1-02
 - Номер участка
 - S_{уч} - ПЛОЩАДЬ УЧАСТКА (ГА)
 - S_{общ} - ОБЩАЯ ПЛОЩАДЬ ОБЪЕКТА (КВ.М)

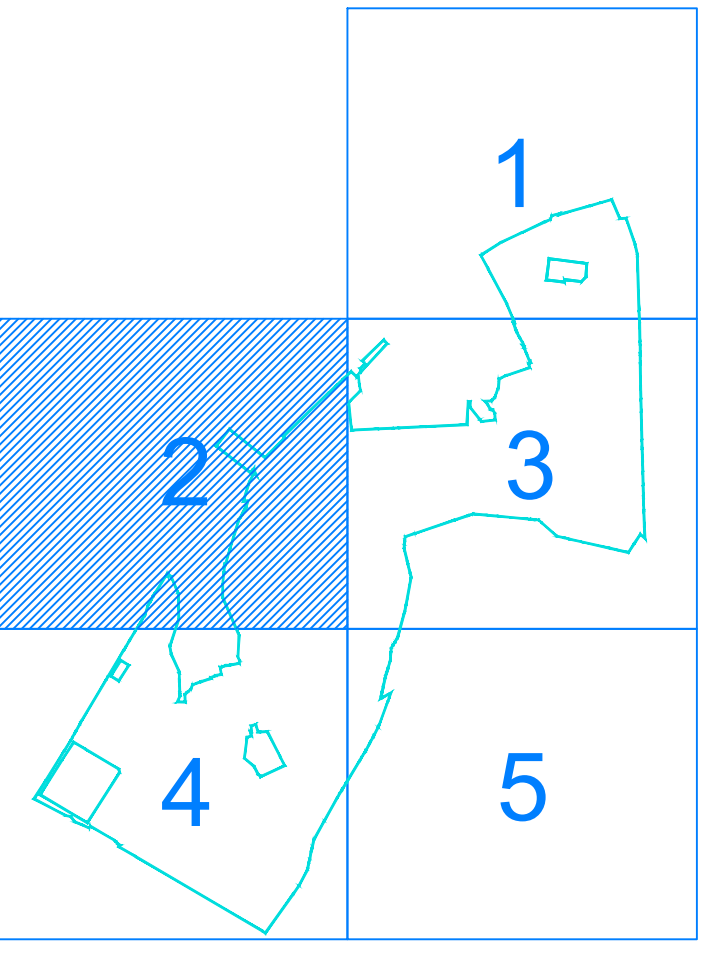


5010505040001-2020				Заказчик: Национальная организация Фонд развития Центра разработки и коммерциализации новых технологий (Фонд "Сколково")			
Корректировка проекта планировки территории инновационного центра "Сколково", Можайский район, Западный административный округ (ЗАО).				Основная часть проекта планировки территории			
Должность	ФИО	Подпись	Дата	Страна	Лист	Листов	
Исполн. ЗАО	Михайлов Е.В.		10.10.2020	РФ	2	5	
Визирование	Савельев А.В.		10.10.2020	РФ			
Ген.проектант	Кузнецов О.В.		10.10.2020	РФ			
ИПР	Бондарь М.А.		10.10.2020	РФ			
Исполнитель	Моловцов О.В.		10.10.2020	РФ			
ГИП	Морозов А.А.		10.10.2020	РФ	ГБУ "ГлавПУ"		
Архитектор	Коробейников А.А.		10.10.2020	РФ			


Функционально-планировочная организация территории с границами зон планируемого размещения объектов. М. 1:2000

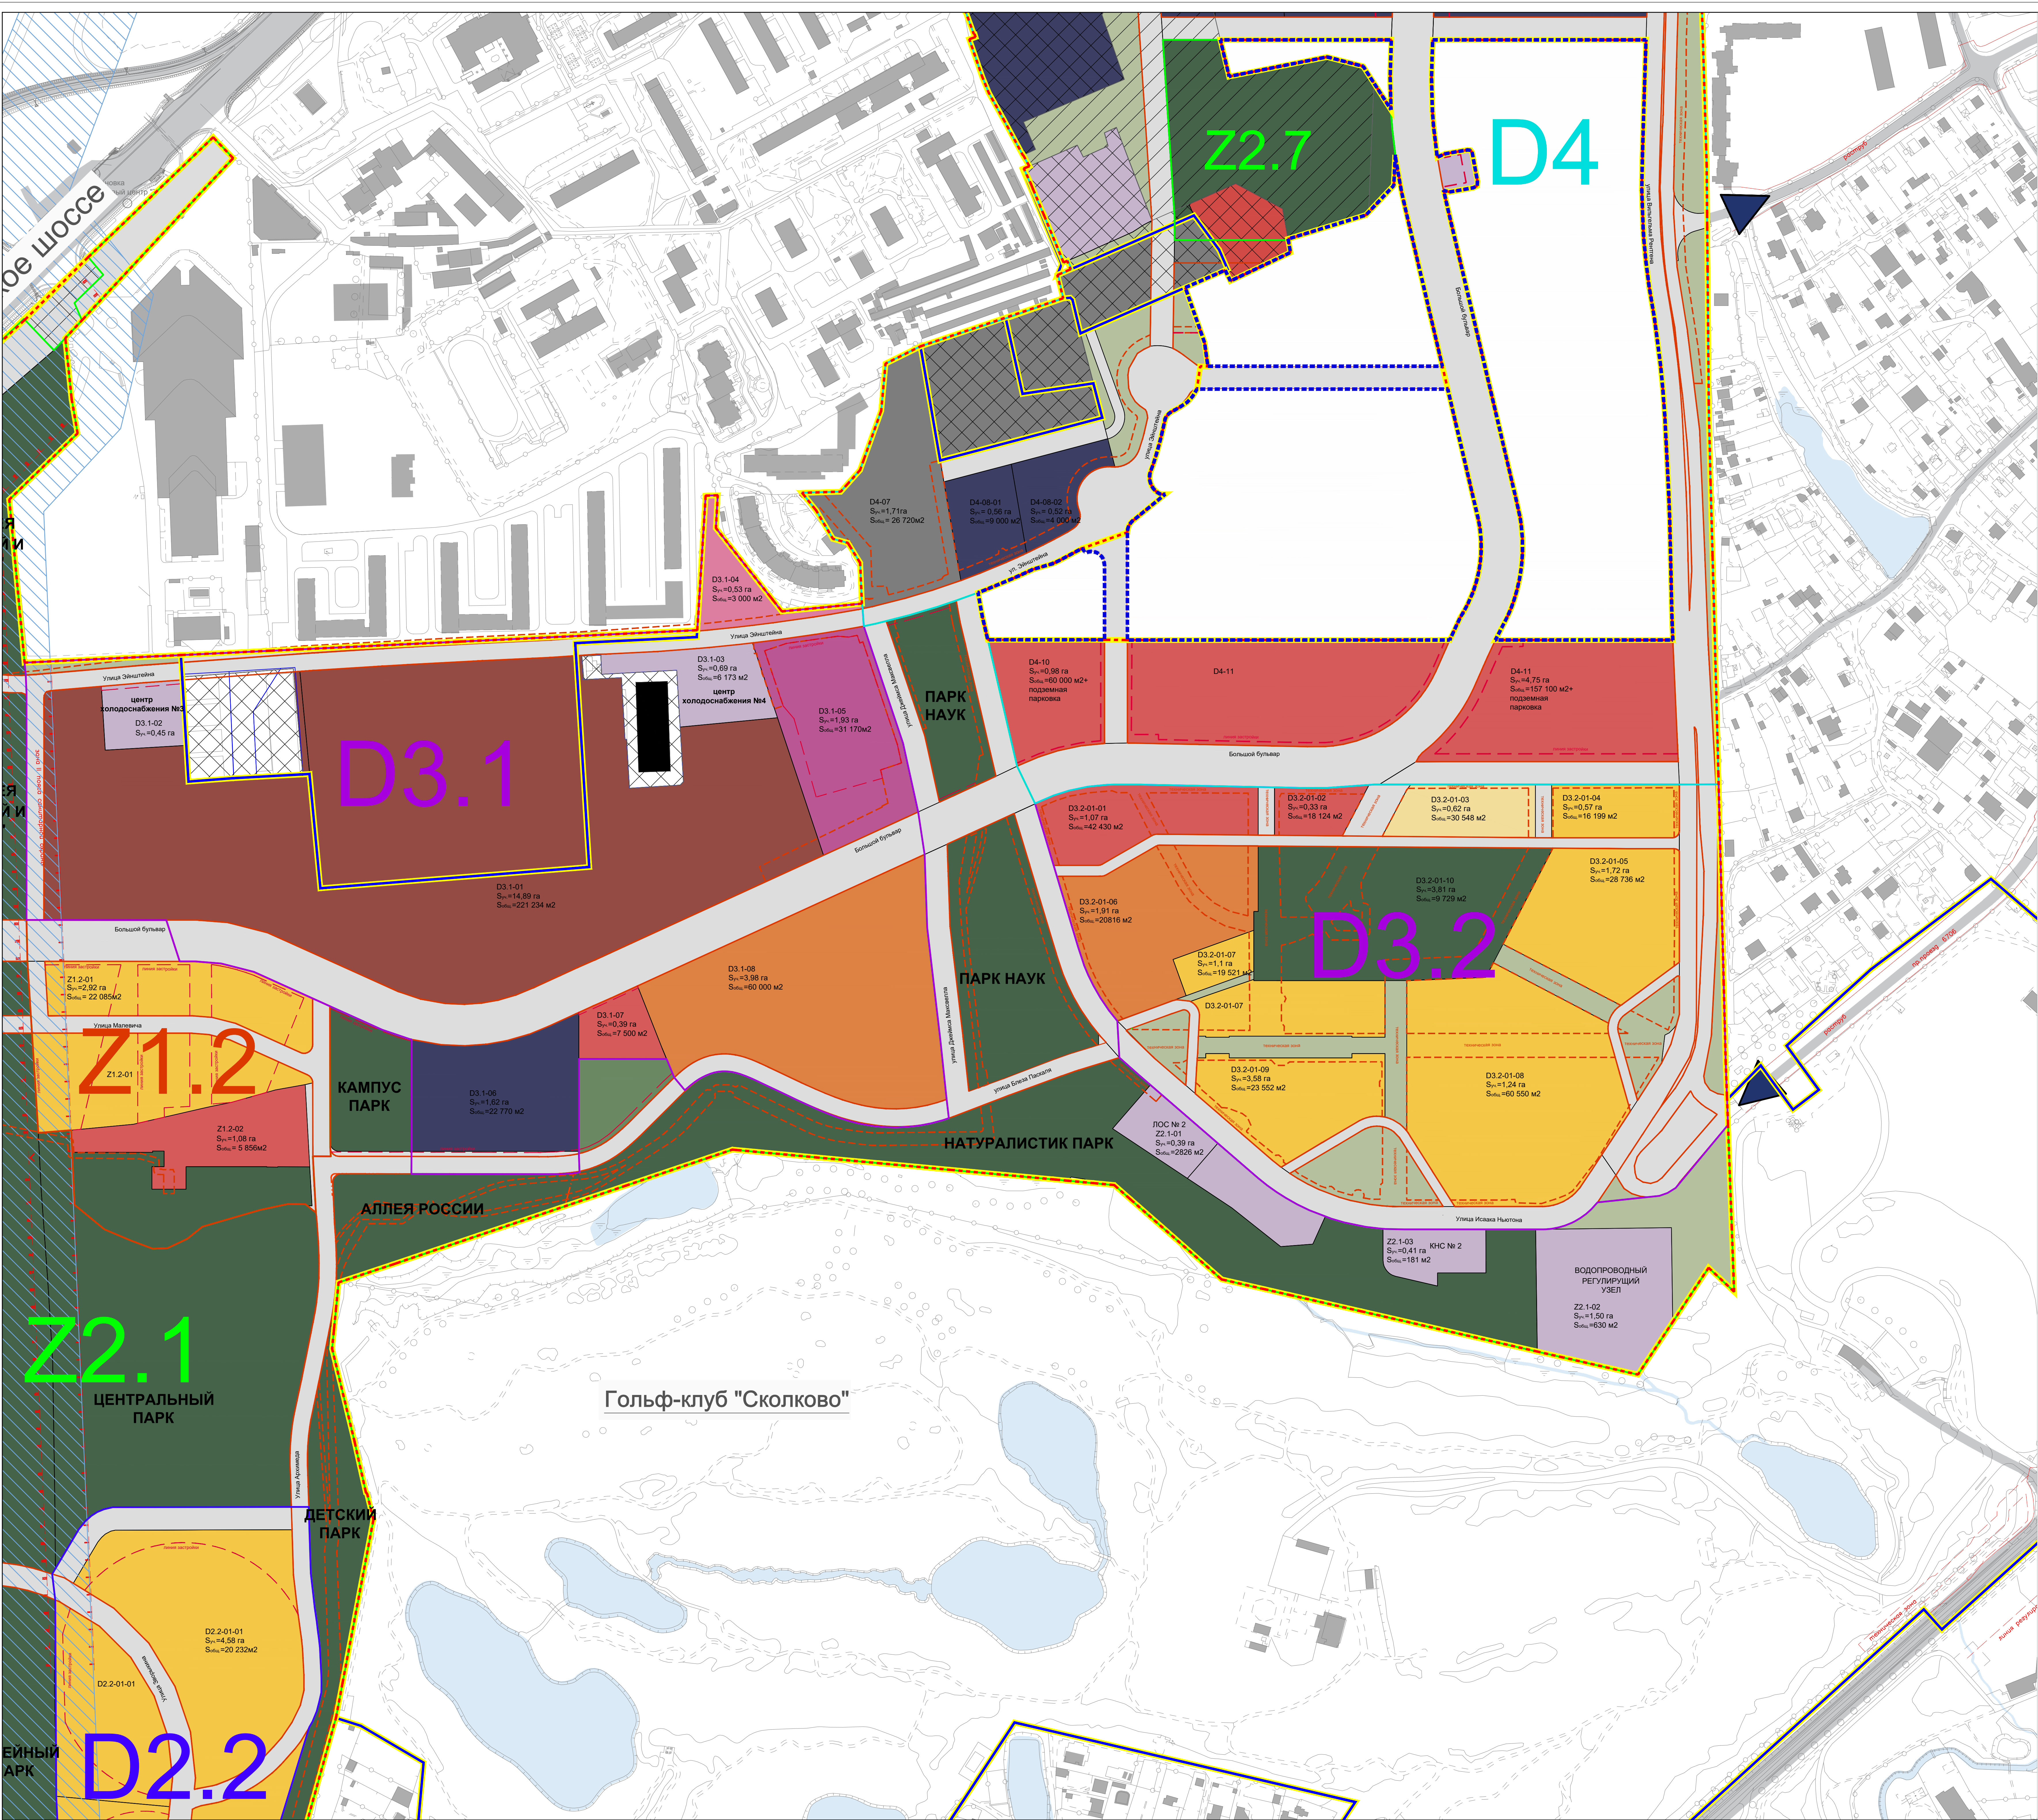


- УСЛОВНЫЕ ОБОЗНАЧЕНИЯ**
- ГРАНИЦЫ**
- РАЗРАБОТКИ ПРОЕКТА ПЛАНИРОВКИ ТЕРРИТОРИИ ИЦ "СКОЛКОВО"
 - АДМИНИСТРАТИВНЫЕ ГРАНИЦЫ Г. МОСКВЫ
 - УТВЕРЖДЕННОГО ПРОЕКТА ПЛАНИРОВКИ ТЕРРИТОРИИ МЕЖДУНАРОДНОГО МЕДИЦИНСКОГО КЛАСТЕРА В РАЙОНАХ D1 И D4 ИЦ "СКОЛКОВО" (ПОСТАНОВЛЕНИЕ ПРАВИТЕЛЬСТВА МОСКВЫ ОТ 6 ОКТЯБРЯ 2020 Г. № 683 ПП)
 - ЗЕМЕЛЬ УЧАСТКОВ ТРЕТЬИХ ЛИЦ (К ЗЕМЕЛЬНЫМ УЧАСТКАМ ТРЕТЬИХ ЛИЦ ПОЛОЖЕНИЯ ПРОЕКТА ПЛАНИРОВКИ ПРИМЕНЯЮТСЯ С МОМЕНТА ВКЛЮЧЕНИЯ В СОСТАВ ТЕРРИТОРИИ ИННОВАЦИОННОГО ЦЕНТРА "СКОЛКОВО")
 - ЗЕМЕЛЬНЫХ УЧАСТКОВ ПЕРСПЕКТИВНОГО РАЗВИТИЯ ТЕРРИТОРИИ ИННОВАЦИОННОГО ЦЕНТРА "СКОЛКОВО" (К ЗЕМЕЛЬНЫМ УЧАСТКАМ ПЕРСПЕКТИВНОГО РАЗВИТИЯ ПРОЕКТА ПЛАНИРОВКИ ПРИМЕНЯЮТСЯ С МОМЕНТА ВКЛЮЧЕНИЯ В СОСТАВ ТЕРРИТОРИИ ИННОВАЦИОННОГО ЦЕНТРА "СКОЛКОВО")
 - ВЫЕЗДЫ НА ТЕРРИТОРИЮ ИЦ "СКОЛКОВО"
- ПЛАНИРОВОЧНЫЕ РАЙОНЫ**
- D1.1
 - D2.1 И D2.2
 - D3.1 И D3.2
 - D4
 - Z1.1 И Z1.2
 - Z2.2
 - Z2.4
 - Z2.1, Z2.3, Z2.5, Z2.6, Z2.7, Z2.8
- СУЩЕСТВУЮЩИЕ ЛИНИИ ГРАДОСТРОИТЕЛЬНОГО РЕГУЛИРОВАНИЯ В СООТВЕТСТВИИ С МАТЕРИАЛАМИ МОСГОРТЕГРЕСТА**
- КРАСНЫЕ ЛИНИИ, ОБОЗНАЧАЮЩИЕ ГРАНИЦЫ ТЕРРИТОРИЙ ОБЩЕГО ПОЛЬЗОВАНИЯ УЛИЧНО-ДОРОЖНОЙ СЕТИ ГОРОДА МОСКВЫ
 - ЛИНИЯ ЗАСТРОЙКИ
 - ГРАНИЦЫ ТЕХНИЧЕСКИХ ЗОН ИНЖЕНЕРНЫХ КОММУНИКАЦИЙ И СООРУЖЕНИЙ
 - ГРАНИЦЫ ОБЪЕКТОВ ПРИРОДНОГО КОМПЛЕКСА ГОРОДА МОСКВЫ
 - ГРАНИЦА ВОДООХРАННЫХ (РЫБООХРАННЫХ) ЗОН
 - ГРАНИЦА ЗОНЫ 1 ПОЯСА САНИТАРНОЙ ОХРАНЫ ИСТОЧНИКОВ ПИТЬЕВОГО И ХОЗЯЙСТВЕННО-БЫТОВОГО ВОДОСНАБЖЕНИЯ
 - ГРАНИЦА ЗОНЫ 2 ПОЯСА САНИТАРНОЙ ОХРАНЫ ИСТОЧНИКОВ ПИТЬЕВОГО И ХОЗЯЙСТВЕННО-БЫТОВОГО ВОДОСНАБЖЕНИЯ
- СУЩЕСТВУЮЩИЕ ЛИНИИ ГРАДОСТРОИТЕЛЬНОГО РЕГУЛИРОВАНИЯ**
- КРАСНЫЕ ЛИНИИ, ОБОЗНАЧАЮЩИЕ ГРАНИЦЫ ТЕРРИТОРИЙ ОБЩЕГО ПОЛЬЗОВАНИЯ УЛИЧНО-ДОРОЖНОЙ СЕТИ ГОРОДА МОСКВЫ
 - ЛИНИЯ ЗАСТРОЙКИ
 - ГРАНИЦЫ ТЕХНИЧЕСКИХ ЗОН ИНЖЕНЕРНЫХ КОММУНИКАЦИЙ И СООРУЖЕНИЙ
- ЗОНЫ ОГРАНИЧЕНИЙ**
- ЗОНА САНИТАРНОЙ ОХРАНЫ ИСТОЧНИКОВ ПИТЬЕВОГО И ХОЗЯЙСТВЕННО-БЫТОВОГО ВОДОСНАБЖЕНИЯ
- СУЩЕСТВУЮЩИЕ ОБЪЕКТЫ**
- ЗДАНИЯ И СООРУЖЕНИЯ
- ФУНКЦИОНАЛЬНОЕ ЗОНИРОВАНИЕ ТЕРРИТОРИИ**
- НАУЧНО-ПРОИЗВОДСТВЕННЫЕ И ОБЩЕСТВЕННО-ДЕЛОВЫЕ ТЕРРИТОРИИ**
- МЕДКОРЫ, НИОКРЫ, ПОСТ-СТАРТАПЫ
 - ТЕХНОПАРК
 - УЧЕБНЫЕ КОРПУСЫ И ЛАБОРАТОРИИ УНИВЕРСИТЕТА
 - ОБЩЕСТВЕННО-ДЕЛОВАЯ ЗАСТРОЙКА
- ТЕРРИТОРИИ ПРЕБЫВАНИЯ РЕЗИДЕНТОВ ИЦ "СКОЛКОВО"**
- ТЕРРИТОРИИ ДОЛГОСРОЧНОГО ПРЕБЫВАНИЯ
 - ТЕРРИТОРИИ КРАТКОСРОЧНОГО ПРЕБЫВАНИЯ
- ТЕРРИТОРИИ ДЕТСКИХ САДОВ И ШКОЛ**
- ОБРАЗОВАТЕЛЬНЫЕ ОРГАНИЗАЦИИ
- ТЕРРИТОРИИ СОЦИАЛЬНОГО ОБСЛУЖИВАНИЯ**
- СПОРТИВНЫЕ СООРУЖЕНИЯ
 - СПОРТИВНЫЕ СООРУЖЕНИЯ В СОСТАВЕ СПОРТИВНОГО ПАРКА
 - КУЛЬТУРНО-РАЗВЛЕКАТЕЛЬНЫЕ СООРУЖЕНИЯ
- МЕЖДУНАРОДНЫЙ МЕДИЦИНСКИЙ КЛАСТЕР (ММК)**
- МЕДИЦИНСКИЕ УЧРЕЖДЕНИЯ
- ТЕРРИТОРИИ ИНЖЕНЕРНОЙ И ТРАНСПОРТНОЙ ИНФРАСТРУКТУРЫ**
- ИНЖЕНЕРНЫЕ СООРУЖЕНИЯ
 - ТРАНСПОРТНАЯ И ЛОГИСТИЧЕСКАЯ ИНФРАСТРУКТУРА (В Т.Ч. ГАРАЖИ)
 - ПОЖАРНАЯ СТАНЦИЯ
 - ПОДРАЗДЕЛЕНИЕ МВД
 - УЛИЦЫ И ДОРОГИ
- ОЗЕЛЕНЕННЫЕ ТЕРРИТОРИИ**
- ТЕМАТИЧЕСКИЕ ПАРКИ
 - ЛАНДШАФТНОЕ ОЗЕЛЕНЕНИЕ
 - ОЗЕЛЕНЕНИЕ ВОДЬ УЛИЧНО-ДОРОЖНОЙ СЕТИ И ТЕХНИЧЕСКИХ ЗОН ИНЖЕНЕРНЫХ КОММУНИКАЦИЙ
- ПОКАЗАТЕЛИ ОБЪЕКТОВ КАПИТАЛЬНОГО СТРОИТЕЛЬСТВА**
- D2.1-02: НОМЕР УЧАСТКА
 - Суч.: ПЛОЩАДЬ УЧАСТКА (ГА)
 - Собщ.: ОБЩАЯ ПЛОЩАДЬ ОБЪЕКТА (КВ.М)

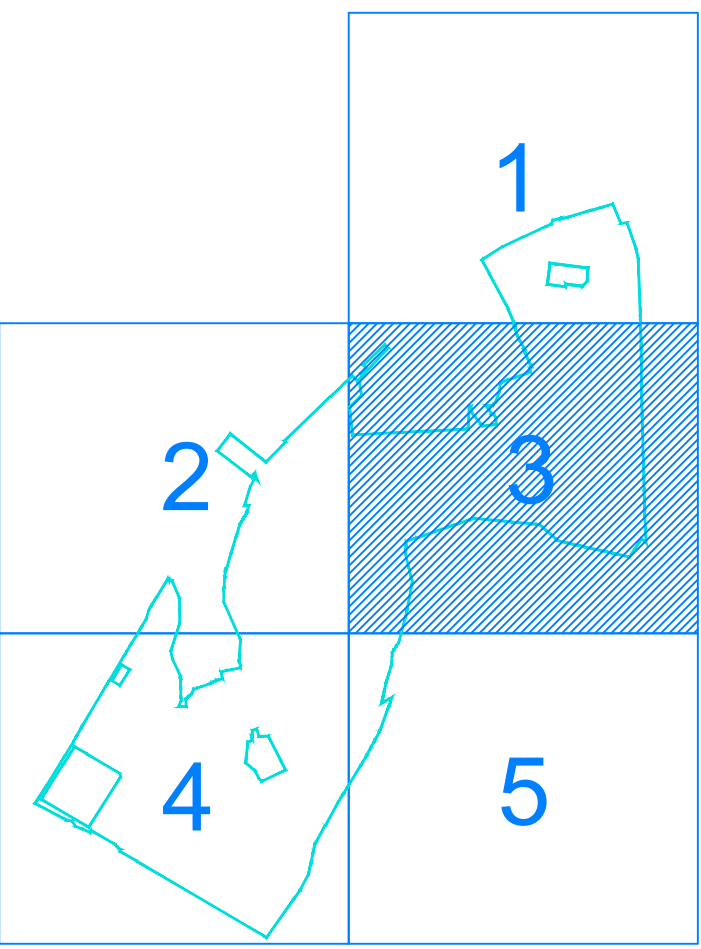


				3010505040001-2020 Заказчик: Национальная организация Фонд развития Центра разработки и коммерциализации новых технологий (Фонд "Сколково")			
				Корректировка проекта планировки территории инновационного центра "Сколково", Можайский район, Западный административный округ (ЗАО).			
Должность	ФИО	Подпись	Дата	Основная часть проекта планировки территории			
Нач. ППТ ЗАО	Молодкин О.В.			Страна	Лист	Листов	
Внедритель	Булыга А.В.			ППТ	3	5	
ГАП гос. власти	Куликова О.В.						
ГП гос. власти	Молодкин О.В.						
ГП	Миронов Н.А.						
Архитектор	Жуковская А.А.						
				Функционально-планировочная организация территории с границами зон планируемого размещения объектов, М. 1:2000			
				ГБУ "ГлавГИУ"			
							

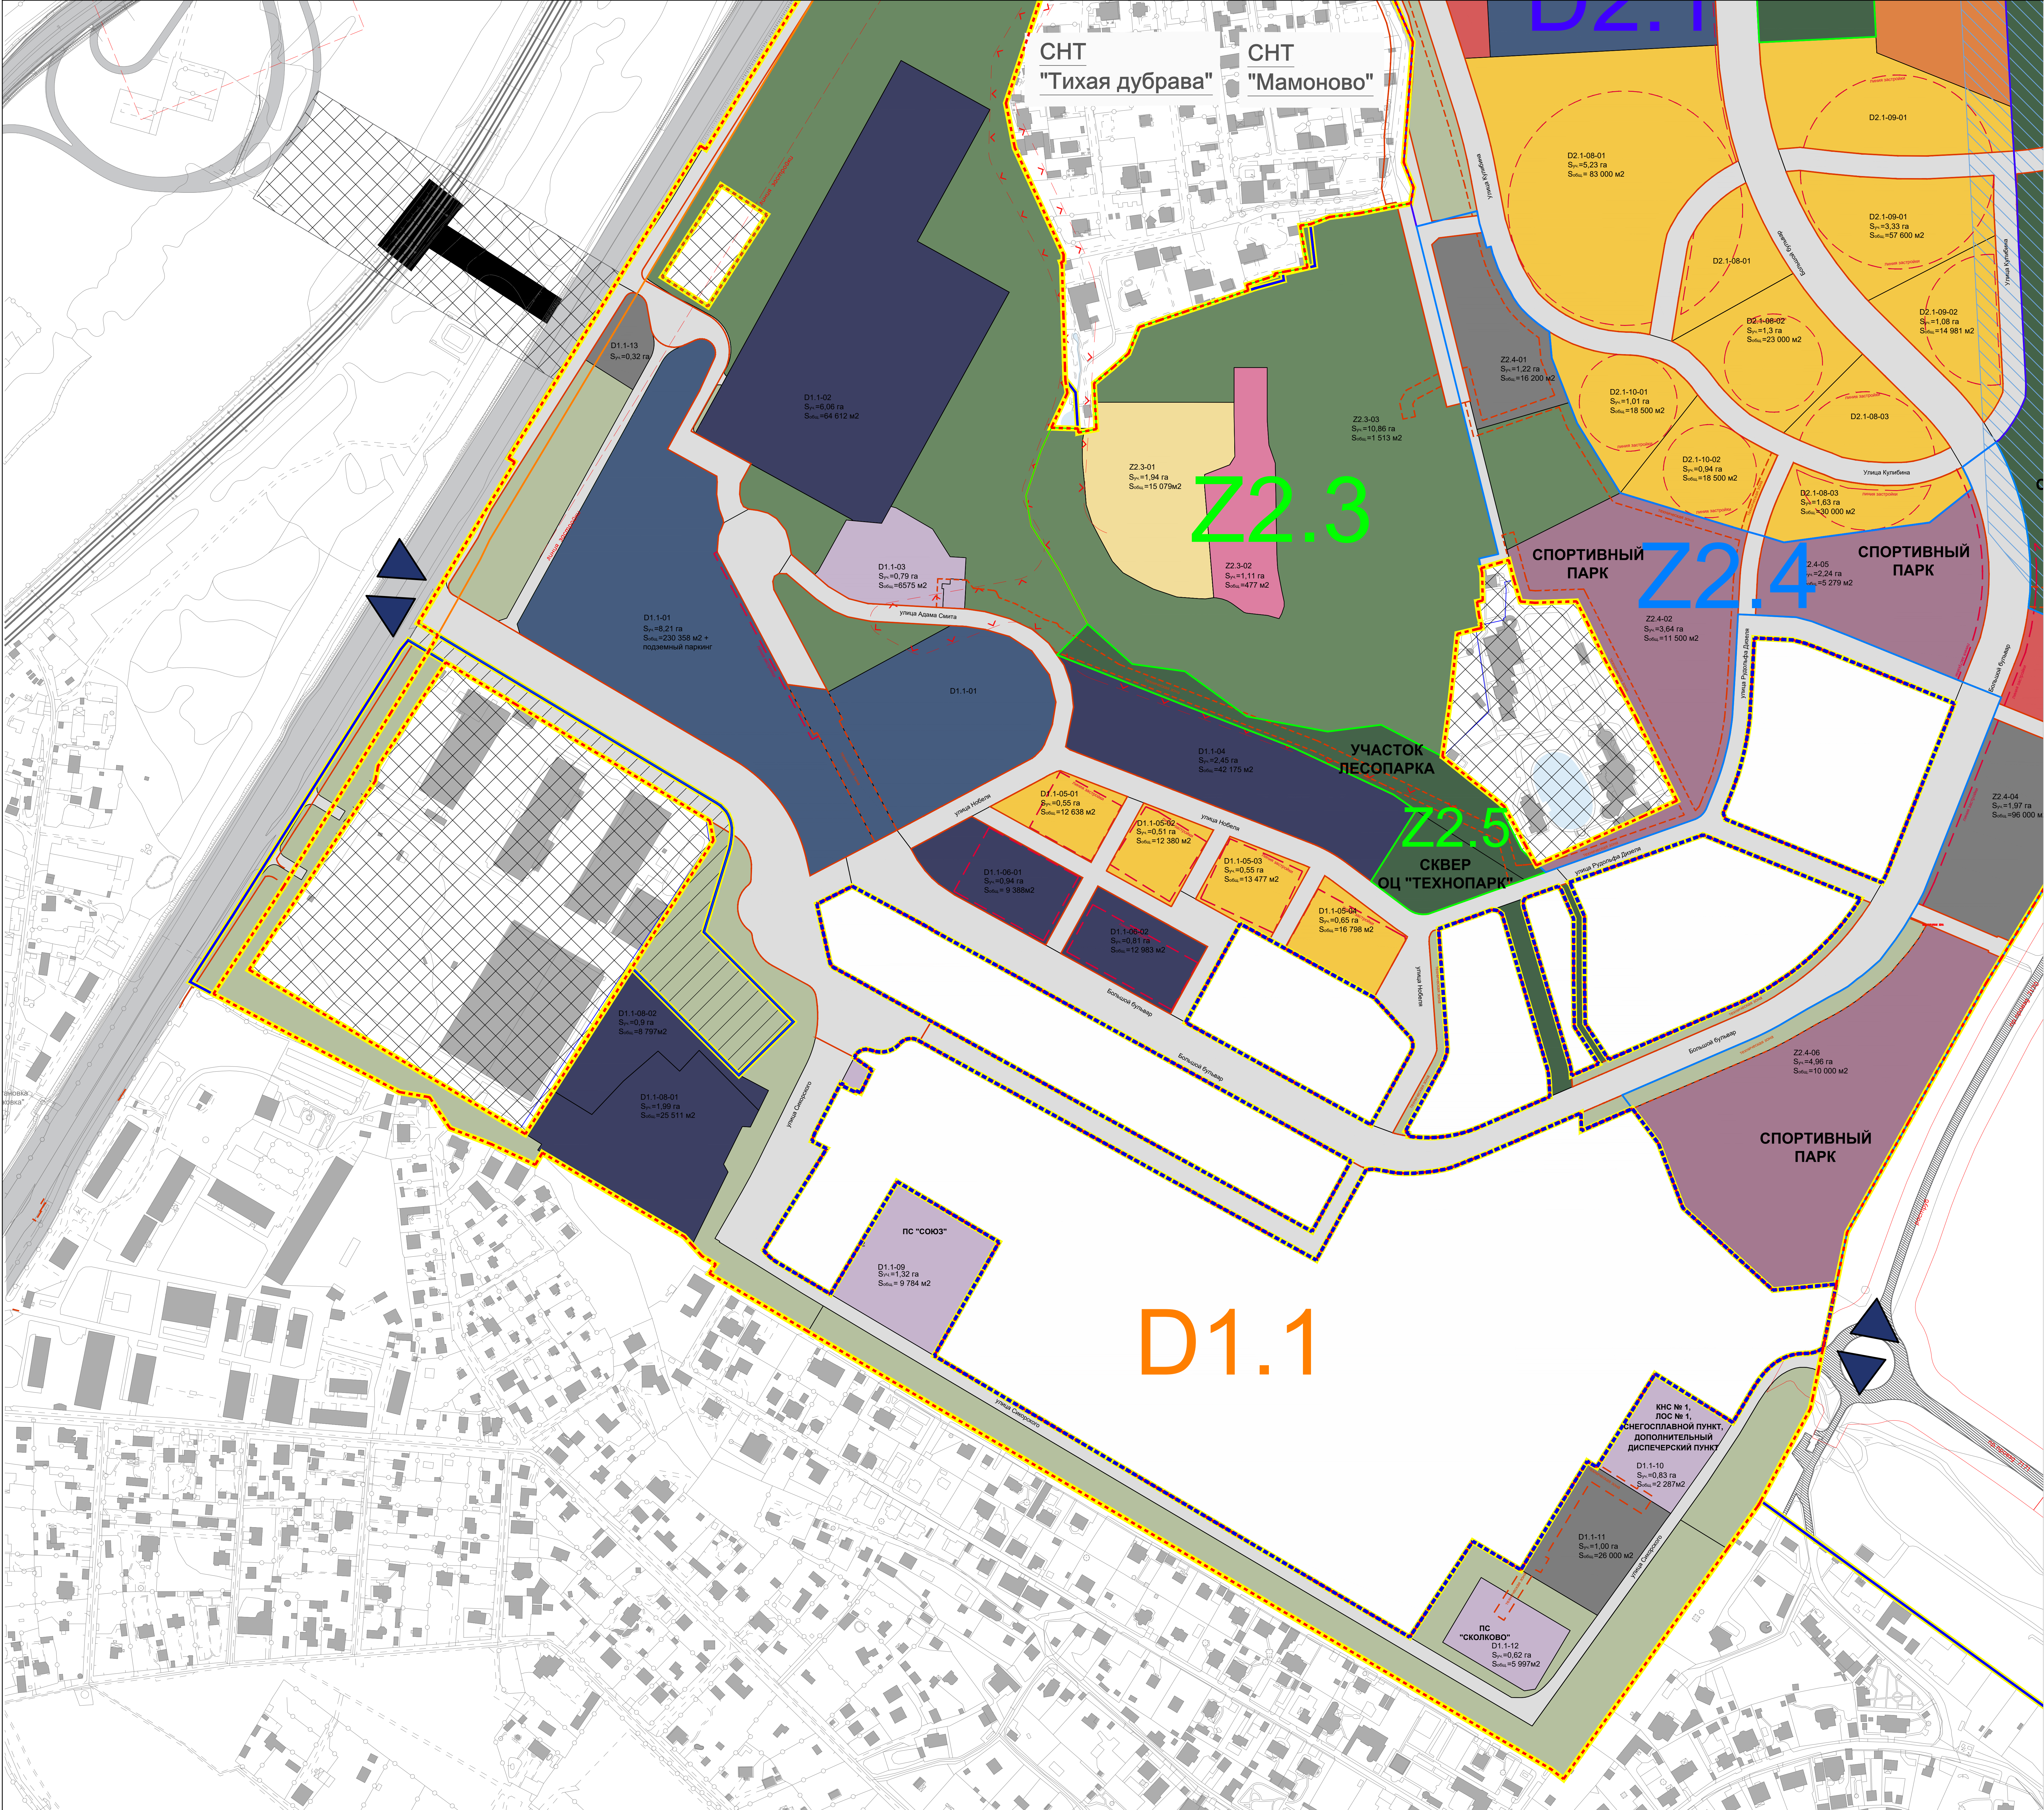

- УСЛОВНЫЕ ОБОЗНАЧЕНИЯ**
- ГРАНИЦЫ**
- РАЗРАБОТКИ ПРОЕКТА ПЛАНИРОВКИ ТЕРРИТОРИИ ИЦ "СКОЛКОВО"
 - АДМИНИСТРАТИВНЫЕ ГРАНИЦЫ Г. МОСКВЫ
 - УТВЕРЖДЕННОГО ПРОЕКТА ПЛАНИРОВКИ ТЕРРИТОРИИ МЕЖДУНАРОДНОГО МЕДИЦИНСКОГО КЛАСТЕРА В РАЙОНАХ D1 И D4 ИЦ "СКОЛКОВО" (ПОСТАНОВЛЕНИЕ ПРАВИТЕЛЬСТВА МОСКВЫ ОТ 6 ОКТЯБРЯ 2020 Г. № 683 ПП)
 - ЗЕМЕЛЬ УЧАСТКОВ ТРЕТЬИХ ЛИЦ (К ЗЕМЕЛЬНЫМ УЧАСТКАМ ТРЕТЬИХ ЛИЦ ПОЛОЖЕНИЯ ПРОЕКТА ПЛАНИРОВКИ ПРИМЕНЯЮТСЯ С МОМЕНТА ВКЛЮЧЕНИЯ В СОСТАВ ТЕРРИТОРИИ ИННОВАЦИОННОГО ЦЕНТРА "СКОЛКОВО")
 - ЗЕМЕЛЬНЫХ УЧАСТКОВ ПЕРСПЕКТИВНОГО РАЗВИТИЯ ТЕРРИТОРИИ ИННОВАЦИОННОГО ЦЕНТРА "СКОЛКОВО" (К ЗЕМЕЛЬНЫМ УЧАСТКАМ ПЕРСПЕКТИВНОГО РАЗВИТИЯ ПРОЕКТА ПЛАНИРОВКИ ПРИМЕНЯЮТСЯ С МОМЕНТА ВКЛЮЧЕНИЯ В СОСТАВ ТЕРРИТОРИИ ИННОВАЦИОННОГО ЦЕНТРА "СКОЛКОВО")
 - ВЪЕЗДЫ НА ТЕРРИТОРИЮ ИЦ "СКОЛКОВО"
- ПЛАНИРОВОЧНЫЕ РАЙОНЫ**
- D1.1
 - D2.1 И D2.2
 - D3.1 И D3.2
 - D4
 - Z1.1 И Z1.2
 - Z2.2
 - Z2.4
 - Z2.1, Z2.3, Z2.5, Z2.6, Z2.7, Z2.8
- СУЩЕСТВУЮЩИЕ ЛИНИИ ГРАДОСТРОИТЕЛЬНОГО РЕГУЛИРОВАНИЯ В СООТВЕТСТВИИ С МАТЕРИАЛАМИ МОСГОРТЕКСТА**
- КРАСНЫЕ ЛИНИИ, ОБОЗНАЧАЮЩИЕ ГРАНИЦЫ ТЕРРИТОРИЙ ОБЩЕГО ПОЛЬЗОВАНИЯ УЛЫНО-ДОРОЖНОЙ СЕТИ ГОРОДА МОСКВЫ
 - ЛИНИЯ ЗАСТРОЙКИ
 - ГРАНИЦЫ ТЕХНИЧЕСКИХ ЗОН ИНЖЕНЕРНЫХ КОММУНИКАЦИЙ И СООРУЖЕНИЙ
 - ГРАНИЦЫ ОБЪЕКТОВ ПРИРОДНОГО КОМПЛЕКСА ГОРОДА МОСКВЫ
 - ГРАНИЦА ВОДООХРАННЫХ (РЫБООХРАННЫХ) ЗОН
 - ГРАНИЦА ЗОНЫ 1 ПОЯСА САНИТАРНОЙ ОХРАНЫ ИСТОЧНИКОВ ПИТЬЕВОГО И ХОЗЯЙСТВЕННО-БЫТОВОГО ВОДОСНАБЖЕНИЯ
 - ГРАНИЦА ЗОНЫ 2 ПОЯСА САНИТАРНОЙ ОХРАНЫ ИСТОЧНИКОВ ПИТЬЕВОГО И ХОЗЯЙСТВЕННО-БЫТОВОГО ВОДОСНАБЖЕНИЯ
- СУЩЕСТВУЮЩИЕ ЛИНИИ ГРАДОСТРОИТЕЛЬНОГО РЕГУЛИРОВАНИЯ**
- КРАСНЫЕ ЛИНИИ, ОБОЗНАЧАЮЩИЕ ГРАНИЦЫ ТЕРРИТОРИЙ ОБЩЕГО ПОЛЬЗОВАНИЯ УЛЫНО-ДОРОЖНОЙ СЕТИ ГОРОДА МОСКВЫ
 - ЛИНИЯ ЗАСТРОЙКИ
 - ГРАНИЦЫ ТЕХНИЧЕСКИХ ЗОН ИНЖЕНЕРНЫХ КОММУНИКАЦИЙ И СООРУЖЕНИЙ
- ЗОНЫ ОГРАНИЧЕНИЙ**
- ЗОНА САНИТАРНОЙ ОХРАНЫ ИСТОЧНИКОВ ПИТЬЕВОГО И ХОЗЯЙСТВЕННО-БЫТОВОГО ВОДОСНАБЖЕНИЯ
- СУЩЕСТВУЮЩИЕ ОБЪЕКТЫ**
- ЗДАНИЯ И СООРУЖЕНИЯ
- ФУНКЦИОНАЛЬНОЕ ЗОНИРОВАНИЕ ТЕРРИТОРИИ**
- НАУЧНО-ПРОИЗВОДСТВЕННЫЕ И ОБЩЕСТВЕННО-ДЕЛОВЫЕ ТЕРРИТОРИИ**
- МЕДКОРПО. НИОКРЫ. ПОСТ-СТАРТАПЫ
 - ТЕХНОПАРК
 - УЧЕБНЫЕ КОРПУСА И ЛАБОРАТОРИИ УНИВЕРСИТЕТА
 - ОБЩЕСТВЕННО-ДЕЛОВАЯ ЗАСТРОЙКА
- ТЕРРИТОРИИ ПРЕБЫВАНИЯ РЕЗИДЕНТОВ ИЦ "СКОЛКОВО"**
- ТЕРРИТОРИИ ДОЛГОСРОЧНОГО ПРЕБЫВАНИЯ
 - ТЕРРИТОРИИ КРАТКОСРОЧНОГО ПРЕБЫВАНИЯ
- ТЕРРИТОРИИ ДЕТСКИХ САДОВ И ШКОЛ**
- ОБРАЗОВАТЕЛЬНЫЕ ОРГАНИЗАЦИИ
- ТЕРРИТОРИИ СОЦИАЛЬНОГО ОБСЛУЖИВАНИЯ**
- СПОРТИВНЫЕ СООРУЖЕНИЯ
 - СПОРТИВНЫЕ СООРУЖЕНИЯ В СОСТАВЕ СПОРТИВНОГО ПАРКА
 - КУЛЬТУРНО-РАЗВЛЕКАТЕЛЬНЫЕ СООРУЖЕНИЯ
- МЕЖДУНАРОДНЫЙ МЕДИЦИНСКИЙ КЛАСТЕР (ММК)**
- МЕДИЦИНСКИЕ УЧРЕЖДЕНИЯ
- ТЕРРИТОРИИ ИНЖЕНЕРНОЙ И ТРАНСПОРТНОЙ ИНФРАСТРУКТУРЫ**
- ИНЖЕНЕРНЫЕ СООРУЖЕНИЯ
 - ТРАНСПОРТНАЯ И ЛОГИСТИЧЕСКАЯ ИНФРАСТРУКТУРА (В Т.Ч. ГАРАЖИ)
 - ПОЖАРНАЯ СТАНЦИЯ
 - ПОДРАЗДЕЛЕНИЕ МВД
 - УЛИЦЫ И ДОРОГИ
- ОЗЕЛЕНЕННЫЕ ТЕРРИТОРИИ**
- ТЕМАТИЧЕСКИЕ ПАРКИ
 - ЛАНДШАФТНОЕ ОЗЕЛЕНЕНИЕ
 - ОЗЕЛЕНЕНИЕ ВОДЬЕ УЛЫНО-ДОРОЖНОЙ СЕТИ И ТЕХНИЧЕСКИХ ЗОН ИНЖЕНЕРНЫХ КОММУНИКАЦИЙ
- ПОКАЗАТЕЛИ ОБЪЕКТОВ КАПИТАЛЬНОГО СТРОИТЕЛЬСТВА**
- D2.1-02
 - НОМЕР УЧАСТКА
 - S_{уч} ПЛОЩАДЬ УЧАСТКА (ГА)
 - S_{общ} ОБЩАЯ ПЛОЩАДЬ ОБЪЕКТА (КВ.М)

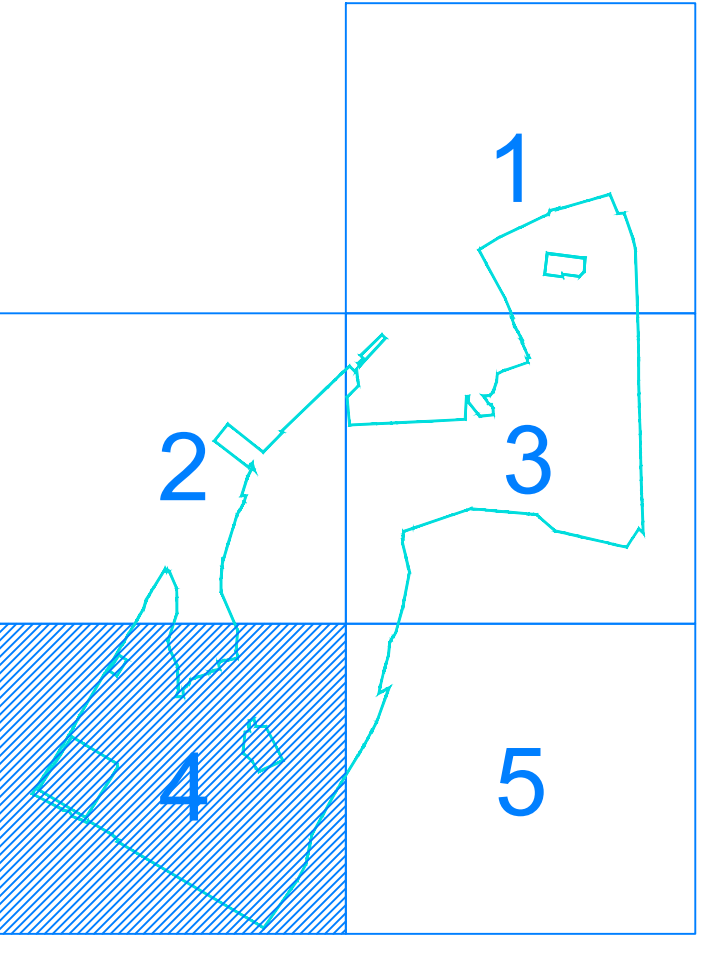

0105020040001-2020				Заказчик: Некоммерческая организация Фонд развития Центра разработки и коммерциализации новых технологий (Фонд "Сколково")			
				Корректировка проекта планировки территории инновационного центра "Сколково", Можайский район, Западный административный округ (ЗАО).			
Должность	ФИО	Подпись	Дата	Основная часть проекта планировки территории			
Исполн. ЗАО	Михайлов Н.В.			Страница	Лист	Листов	
Внедритель	Булыга А.В.			ППТ	4	5	
Ген. дир. Фонда	Молодцов О.В.			Функционально-планировочная организация территории с границами зон планируемого размещения объектов. М. 1:2000			
ИПТ	Молодцов А.А.			ГБУ "ГлавПаП"			
ИПТ	Семенов В.А.						

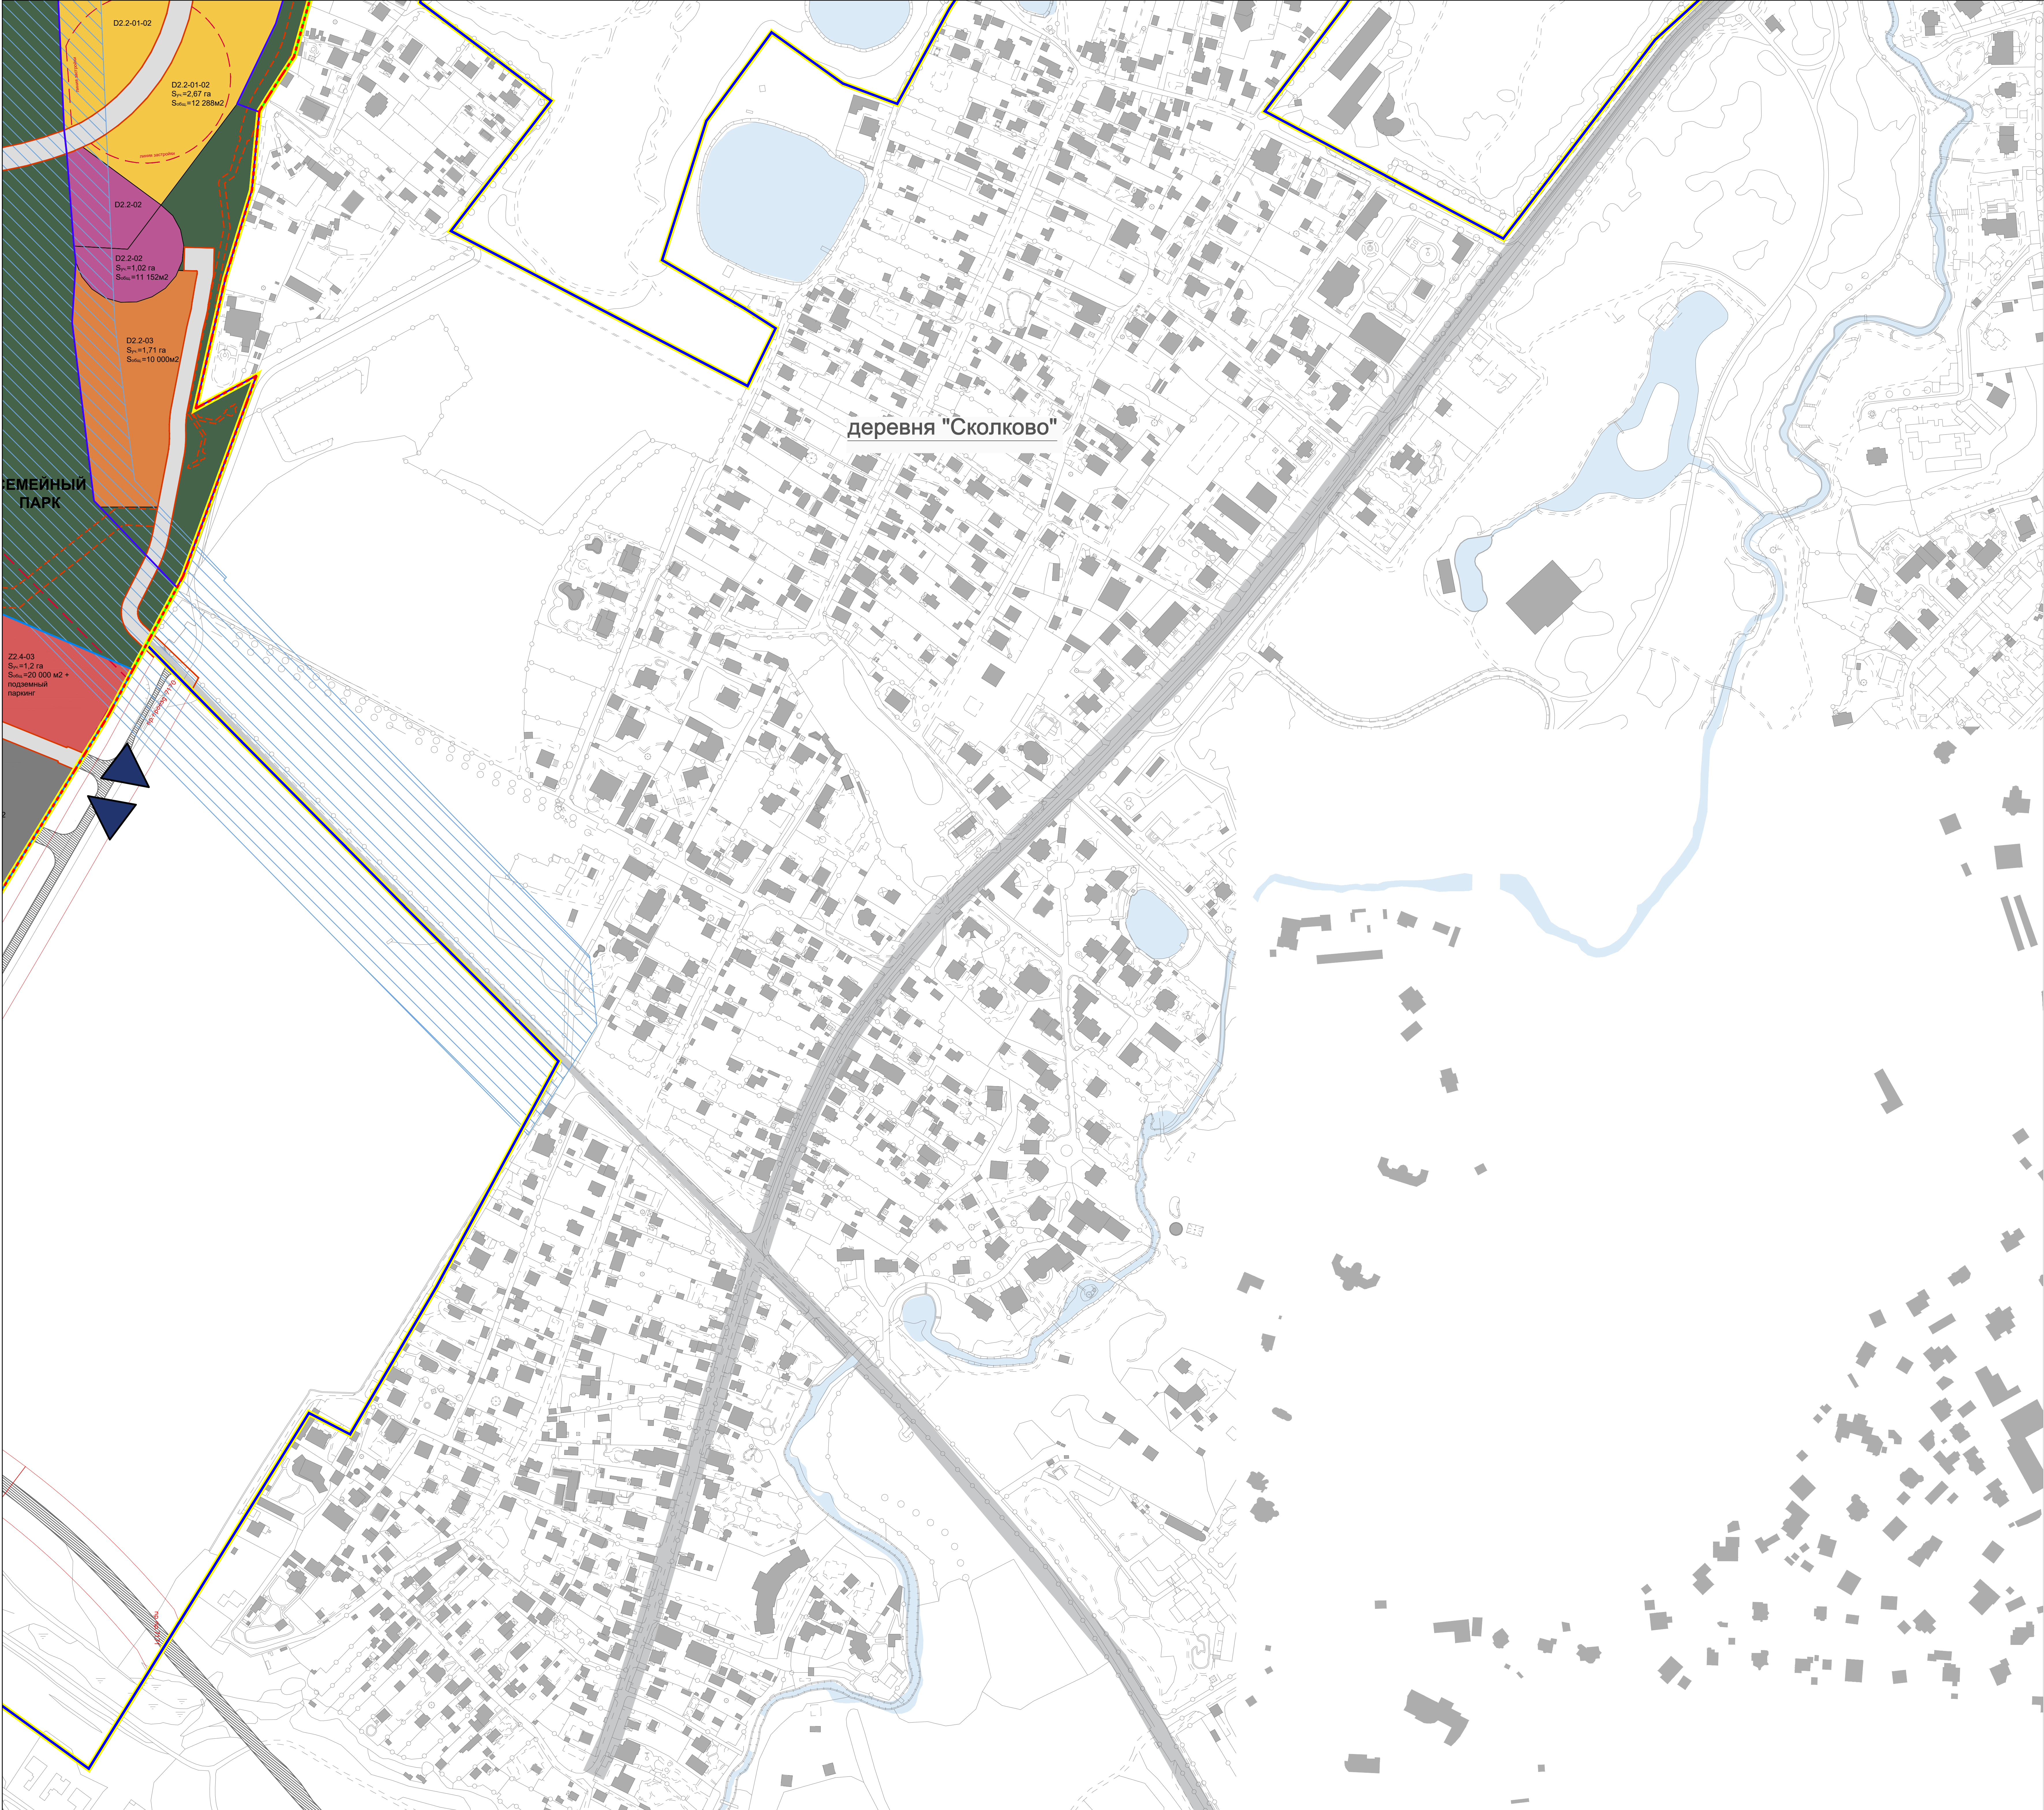

- УСЛОВНЫЕ ОБОЗНАЧЕНИЯ

ГРАНИЦЫ

РАЗРАБОТКИ ПРОЕКТА ПЛАНИРОВКИ ТЕРРИТОРИИ ИЦ \"СКОЛКОВО\"

АДМИНИСТРАТИВНЫЕ ГРАНИЦЫ Г. МОСКВЫ

УТВЕРЖДЕННОГО ПРОЕКТА ПЛАНИРОВКИ ТЕРРИТОРИИ МЕЖДУНАРОДНОГО МЕДИЦИНСКОГО КЛАСТЕРА В РАЙОНАХ D1 И D4 ИЦ \"СКОЛКОВО\" ПОСТАНОВЛЕНИЕ ПРАВИТЕЛЬСТВА МОСКВЫ ОТ 6 ОКТЯБРЯ 2020 Г. № 1683 ПП)

ЗЕМЕЛЬ УЧАСТКОВ ТРЕТЬИХ ЛИЦ (ИЗМЕЛЕННЫМИ УЧАСТКАМИ ТРЕТЬИХ ЛИЦ ПОЛОЖЕНИЯ ПРОЕКТА ПЛАНИРОВКИ ПРИМЕНЯЮТСЯ С МОМЕНТА ВКЛЮЧЕНИЯ В СОСТАВ ТЕРРИТОРИИ ИННОВАЦИОННОГО ЦЕНТРА \"СКОЛКОВО\")

ЗЕМЕЛЬНЫХ УЧАСТКОВ ПЕРСПЕКТИВНОГО РАЗВИТИЯ ТЕРРИТОРИИ ИННОВАЦИОННОГО ЦЕНТРА \"СКОЛКОВО\" (ИЗМЕЛЕННЫМИ УЧАСТКАМИ ПЕРСПЕКТИВНОГО РАЗВИТИЯ ПОЛОЖЕНИЯ ПРОЕКТА ПЛАНИРОВКИ ПРИМЕНЯЮТСЯ С МОМЕНТА ВКЛЮЧЕНИЯ В СОСТАВ ТЕРРИТОРИИ ИННОВАЦИОННОГО ЦЕНТРА \"СКОЛКОВО\")

ВЪЕЗДЫ НА ТЕРРИТОРИЮ ИЦ \"СКОЛКОВО\"

ПЛАНИРОВОЧНЫЕ РАЙОНЫ

D1.1

D2.1 И D2.2

D3.1 И D3.2

D4

Z1.1 И Z1.2

Z2.2

Z2.4

Z2.1, Z2.3, Z2.5, Z2.6, Z2.7, Z2.8

СУЩЕСТВУЮЩИЕ ЛИНИИ ГРАДОСТРОИТЕЛЬНОГО РЕГУЛИРОВАНИЯ В СООТВЕТСТВИИ С МАТЕРИАЛАМИ МОСТГОСРЕСТРА

КРАСНЫЕ ЛИНИИ, ОБЪЕДИНЯЮЩИЕ ГРАНИЦЫ ТЕРРИТОРИЙ ОБЩЕГО ПОЛЬЗОВАНИЯ УЛИЧНО-ДОРОЖНОЙ СЕТИ ГОРОДА МОСКВЫ

ГРАНИЦЫ ОБЪЕКТОВ ПРИРОДНОГО КОМПЛЕКСА ГОРОДА МОСКВЫ

ГРАНИЦА ВОДООХРАННЫХ (РЫБООХРАННЫХ) ЗОН

ГРАНИЦА ЗОНЫ 1 ПОЯСА САНИТАРНОЙ ОХРАНЫ ИСТОЧНИКОВ ПИТЬЕВОГО И ХОЗЯЙСТВЕННО-БЫТОВОГО ВОДОСНАБЖЕНИЯ

ГРАНИЦА ЗОНЫ 2 ПОЯСА САНИТАРНОЙ ОХРАНЫ ИСТОЧНИКОВ ПИТЬЕВОГО И ХОЗЯЙСТВЕННО-БЫТОВОГО ВОДОСНАБЖЕНИЯ

СУЩЕСТВУЮЩИЕ ЛИНИИ ГРАДОСТРОИТЕЛЬНОГО РЕГУЛИРОВАНИЯ

КРАСНЫЕ ЛИНИИ, ОБЪЕДИНЯЮЩИЕ ГРАНИЦЫ ТЕРРИТОРИЙ ОБЩЕГО ПОЛЬЗОВАНИЯ УЛИЧНО-ДОРОЖНОЙ СЕТИ ГОРОДА МОСКВЫ

ЛИНИИ ЗАСТРОЙКИ

ГРАНИЦЫ ТЕХНИЧЕСКИХ ЗОН ИНЖЕНЕРНЫХ КОММУНИКАЦИЙ И СООРУЖЕНИЙ

ЗОНЫ ОГРАНИЧЕНИЙ

ЗОНА САНИТАРНОЙ ОХРАНЫ ИСТОЧНИКОВ ПИТЬЕВОГО И ХОЗЯЙСТВЕННО-БЫТОВОГО ВОДОСНАБЖЕНИЯ

СУЩЕСТВУЮЩИЕ ОБЪЕКТЫ

ЗДАНИЯ И СООРУЖЕНИЯ

ФУНКЦИОНАЛЬНОЕ ЗОНИРОВАНИЕ ТЕРРИТОРИИ

НАУЧНО-ПРОИЗВОДСТВЕННЫЕ И ОБЩЕСТВЕННО-ДЕЛОВЫЕ ТЕРРИТОРИИ

МЕЙДЖОРЫ, НЮКЛЕРЫ, ПОСТ-СТАРТАПЫ

ТЕХНОПАРК

УЧЕБНЫЕ КОРПУСА И ЛАБОРАТОРИИ

УНИВЕРСИТЕТА

ОБЩЕСТВЕННО-ДЕЛОВАЯ ЗАСТРОЙКА

ТЕРРИТОРИИ ПРЕБЫВАНИЯ РЕЗИДЕНТОВ ИЦ \"СКОЛКОВО\"

ТЕРРИТОРИИ ДОЛГОСРОЧНОГО ПРЕБЫВАНИЯ

ТЕРРИТОРИИ КРАТКОСРОЧНОГО ПРЕБЫВАНИЯ

ТЕРРИТОРИИ ДЕТСКИХ САДОВ И ШКОЛ

ОБРАЗОВАТЕЛЬНЫЕ ОРГАНИЗАЦИИ

ТЕРРИТОРИИ СОЦИАЛЬНОГО ОБСЛУЖИВАНИЯ

СПОРТИВНЫЕ СООРУЖЕНИЯ

СПОРТИВНЫЕ СООРУЖЕНИЯ В СОСТАВЕ СПОРТИВНОГО ПАРКА

КУЛЬТУРНО-РАЗВЛЕКАТЕЛЬНЫЕ СООРУЖЕНИЯ

МЕЖДУНАРОДНЫЙ МЕДИЦИНСКИЙ КЛАСТЕР (ММК)

МЕДИЦИНСКИЕ УЧРЕЖДЕНИЯ

ТЕРРИТОРИИ ИНЖЕНЕРНОЙ И ТРАНСПОРТНОЙ ИНФРАСТРУКТУРЫ

ИНЖЕНЕРНЫЕ СООРУЖЕНИЯ

ТРАНСПОРТНАЯ И ЛОГИСТИЧЕСКАЯ ИНФРАСТРУКТУРА (В Т.Ч. ГАРАЖИ)

ПОЖАРНАЯ СТАНЦИЯ

ПОДРАЗДЕЛЕНИЕ МВД

УЛИЦЫ И ДОРОГИ

ОЗЕЛЕНЕННЫЕ ТЕРРИТОРИИ

ТЕМАТИЧЕСКИЕ ПАРКИ

ЛАНДШАFTНОЕ ОЗЕЛЕНЕНИЕ

ОЗЕЛЕНЕНИЕ ВДОЛЬ УЛИЧНО-ДОРОЖНОЙ СЕТИ И ТЕХНИЧЕСКИХ ЗОН ИНЖЕНЕРНЫХ КОММУНИКАЦИЙ

ПОКАЗАТЕЛИ ОБЪЕКТОВ КАПИТАЛЬНОГО СТРОИТЕЛЬСТВА

D2.1-02

НОМЕР УЧАСТКА

S_{уч.}

ПЛОЩАДЬ УЧАСТКА (ГА)

S_{общ.}

ОБЩАЯ ПЛОЩАДЬ ОБЪЕКТА (КВ.М)
-
- | | | | | | | |
|-----------------------------|---------------|---------|------------|---|------|--------|
| 5010502040001-2020 | | | | Заказчик: Некоммерческая организация Фонд развития Центра разработки и коммерциализации новых технологий (Фонд \"Сколково\") | | |
| | | | | Корректировка проекта планировки территории инновационного центра \"Сколково\", Можайский район, Западный административный округ (ЗАО). | | |
| Должность | ФИО | Подпись | Дата | Основная часть проекта планировки территории | | |
| Исполнительный директор ЗАО | Иванов И.В. | | 10.10.2020 | Страна | Лист | Листов |
| Заместитель | Вино А.В. | | | ППТ | 5 | 5 |
| Генеральный директор | Куликов О.В. | | | Функционально-планировочная организация | | |
| Генеральный директор | Молоков О.В. | | | территории с границами зон планируемого размещения объектов. М. 1:2000 | | |
| Генеральный директор | Молоков И.А. | | | ГБУ \"ГлаваПУ\" | | |
| Архитектор | Кочетков А.А. | | | | | |