



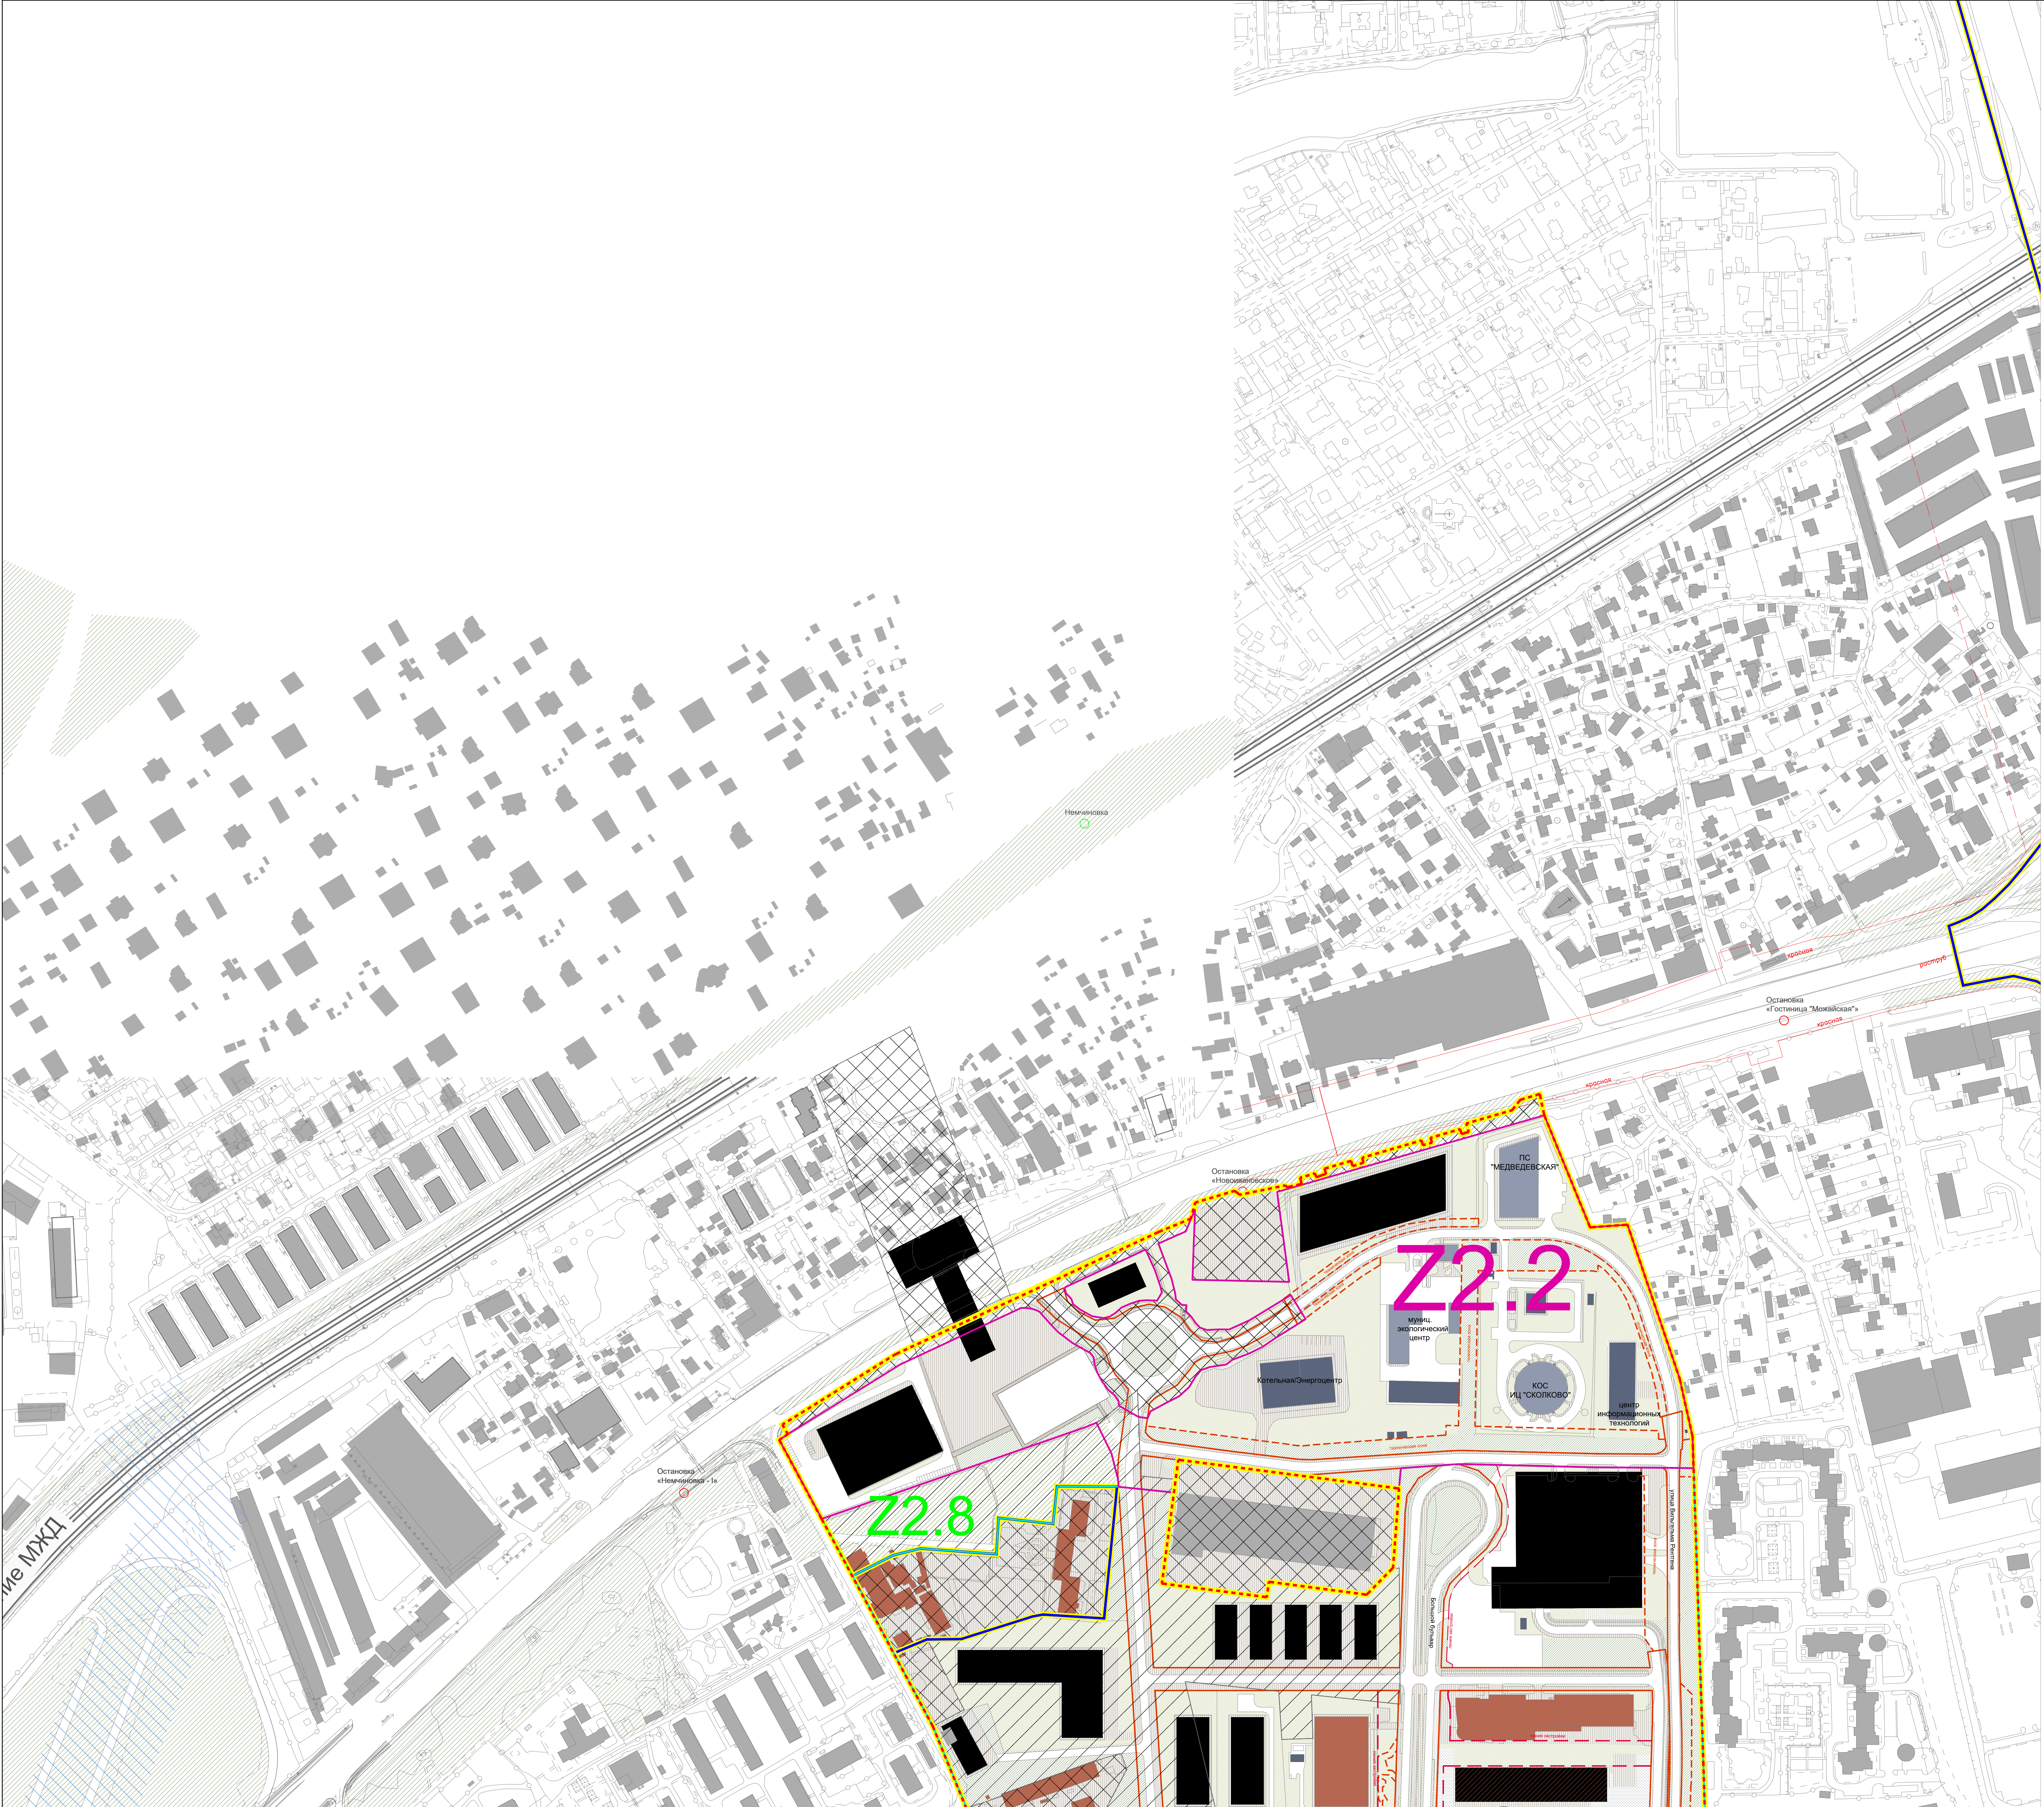


- УСЛОВНЫЕ ОБОЗНАЧЕНИЯ**
- ГРАНИЦЫ РАЗРАБОТКИ
- РАЗРАБОТКИ ПРОЕКТА ПЛАНИРОВКИ ТЕРРИТОРИИ ИЦ "СКОЛКОВО"
 - АДМИНИСТРАТИВНЫЕ ГРАНИЦЫ Г. МОСКВЫ
 - УТВЕРЖДЕННОГО ПРОЕКТА ПЛАНИРОВКИ ТЕРРИТОРИИ МЕЖДУНАРОДНОГО МЕДИЦИНСКОГО КЛАСТЕРА В РАЙОНАХ Д1 И Д4 ИЦ "СКОЛКОВО" (ПОСТАНОВЛЕНИЕ ПРАВИТЕЛЬСТВА МОСКВЫ ОТ 6 ОКТЯБРЯ 2021 Г. № 1043 ПП)
 - ЗЕМЕЛЬ УЧАСТКОВ ТРЕТЬИХ ЛИЦ (К ЗЕМЕЛЬНЫМ УЧАСТКАМ ТРЕТЬИХ ЛИЦ ПОЛОЖЕНИЯ ПРОЕКТА ПЛАНИРОВКИ ПРИМЕНЯЮТСЯ С МОМЕНТА ВХОЖДЕНИЯ В СОСТАВ ТЕРРИТОРИИ ИННОВАЦИОННОГО ЦЕНТРА "СКОЛКОВО")
 - ЗЕМЕЛЬНЫХ УЧАСТКОВ ПЕРСПЕКТИВНОГО РАЗВИТИЯ ТЕРРИТОРИИ ИННОВАЦИОННОГО ЦЕНТРА "СКОЛКОВО" (К ЗЕМЕЛЬНЫМ УЧАСТКАМ ПЕРСПЕКТИВНОГО РАЗВИТИЯ ПОЛОЖЕНИЯ ПРОЕКТА ПЛАНИРОВКИ ПРИМЕНЯЮТСЯ С МОМЕНТА ВХОЖДЕНИЯ В СОСТАВ ТЕРРИТОРИИ ИННОВАЦИОННОГО ЦЕНТРА "СКОЛКОВО")
- ПЛАНИРОВОЧНЫЕ РАЙОНЫ
- D1.1
 - D2.1 И D2.2
 - D3.1 И D3.2
 - D4
 - Z1.1 И Z1.2
 - Z2.2
 - Z2.4
 - Z2.1, Z2.3, Z2.5, Z2.6, Z2.7, Z2.8
- СУЩЕСТВУЮЩИЕ ЛИНИИ ГРАДОСТРОИТЕЛЬНОГО РЕГУЛИРОВАНИЯ В СООТВЕТСТВИИ С МАТЕРИАЛАМИ МОСГОРТЕОСТЕТА
- КРАСНЫЕ ЛИНИИ, ОБОЗНАЧАЮЩИЕ ГРАНИЦЫ ТЕРРИТОРИИ ОБЩЕГО ПОЛЬЗОВАНИЯ УЛИЧНО-ДОРОЖНОЙ СЕТИ ГОРОДА МОСКВЫ
 - ЛИНИЯ ЗАСТРОЙКИ
 - ГРАНИЦЫ ТЕХНИЧЕСКИХ ЗОН ИНЖЕНЕРНЫХ КОММУНИКАЦИЙ И СООРУЖЕНИЙ
 - ГРАНИЦЫ ОБЪЕКТОВ ПРИРОДНОГО КОМПЛЕКСА ГОРОДА МОСКВЫ
 - ГРАНИЦА ВОДООХРАННЫХ (РЫБООХРАННЫХ) ЗОН
 - ГРАНИЦА ЗОНЫ 1 ПОЯСА САНИТАРНОЙ ОХРАНЫ ИСТОЧНИКОВ ПИТЬЕВОГО И ХОЗЯЙСТВЕННО-ВЫТОВОГО ВОДОСНАБЖЕНИЯ
 - ГРАНИЦА ЗОНЫ 2 ПОЯСА САНИТАРНОЙ ОХРАНЫ ИСТОЧНИКОВ ПИТЬЕВОГО И ХОЗЯЙСТВЕННО-ВЫТОВОГО ВОДОСНАБЖЕНИЯ
- СУЩЕСТВУЮЩИЕ ЛИНИИ ГРАДОСТРОИТЕЛЬНОГО РЕГУЛИРОВАНИЯ
- КРАСНЫЕ ЛИНИИ, ОБОЗНАЧАЮЩИЕ ГРАНИЦЫ ТЕРРИТОРИИ ОБЩЕГО ПОЛЬЗОВАНИЯ УЛИЧНО-ДОРОЖНОЙ СЕТИ ГОРОДА МОСКВЫ
 - ЛИНИЯ ЗАСТРОЙКИ
 - ГРАНИЦЫ ТЕХНИЧЕСКИХ ЗОН ИНЖЕНЕРНЫХ КОММУНИКАЦИЙ И СООРУЖЕНИЙ
- ЗОНЫ ОГРАНИЧЕНИЙ
- ЗОНА САНИТАРНОЙ ОХРАНЫ ИСТОЧНИКОВ ПИТЬЕВОГО И ХОЗЯЙСТВЕННО-ВЫТОВОГО ВОДОСНАБЖЕНИЯ
- ЗАСТРОЙКА
- СУЩЕСТВУЮЩИЕ ЗДАНИЯ И СООРУЖЕНИЯ
 - СТРОЯЩИЕСЯ ЗДАНИЯ И СООРУЖЕНИЯ
 - ПРОЕКТИРУЕМЫЕ ЗДАНИЯ И СООРУЖЕНИЯ
 - СТИЛБЕАТ
 - СУЩЕСТВУЮЩИЕ ИНЖЕНЕРНЫЕ СООРУЖЕНИЯ
 - ПРОЕКТИРУЕМЫЕ ИНЖЕНЕРНЫЕ СООРУЖЕНИЯ
 - СПОРТИВНЫЕ СООРУЖЕНИЯ
- БЛАГОУСТРОЙСТВО ТЕРРИТОРИИ
- ОБЩЕСТВЕННЫЕ ПРОСТРАНСТВА
 - УЛИЧНО-ДОРОЖНАЯ СЕТЬ
 - ТРОТУАР, ДОРОГИ
 - УСИЛЕННЫЙ ТРОТУАР ДЛЯ ПРОЕЗДА СПЕЦТЕХНИКИ
 - ТЕХНИЧЕСКАЯ ДОРОГА ДЛЯ ОБСЛУЖИВАНИЯ ВОДОВОЗОВ
 - ПЛОЩАДИ И ОБЩЕСТВЕННЫЕ ОЗЕЛЕНЕНИЕ ПРОСТРАНСТВА
 - ОЗЕЛЕНЕНИЕ В ГРАНИЦАХ УЧАСТКОВ
 - ОЗЕЛЕНЕНИЕ НА ТЕРРИТОРИИ СОЦИАЛЬНЫХ ОБЪЕКТОВ
 - БЛАГОУСТРОЙСТВО В ГРАНИЦАХ ТЕМАТИЧЕСКИХ ПАРКОВ И ПАНДШАФТНЫХ ЗОН
 - ОЗЕЛЕНЕНИЕ ЗА ГРАНИЦАМИ ИЦ "СКОЛКОВО"
 - ВОДНЫЕ ОБЪЕКТЫ

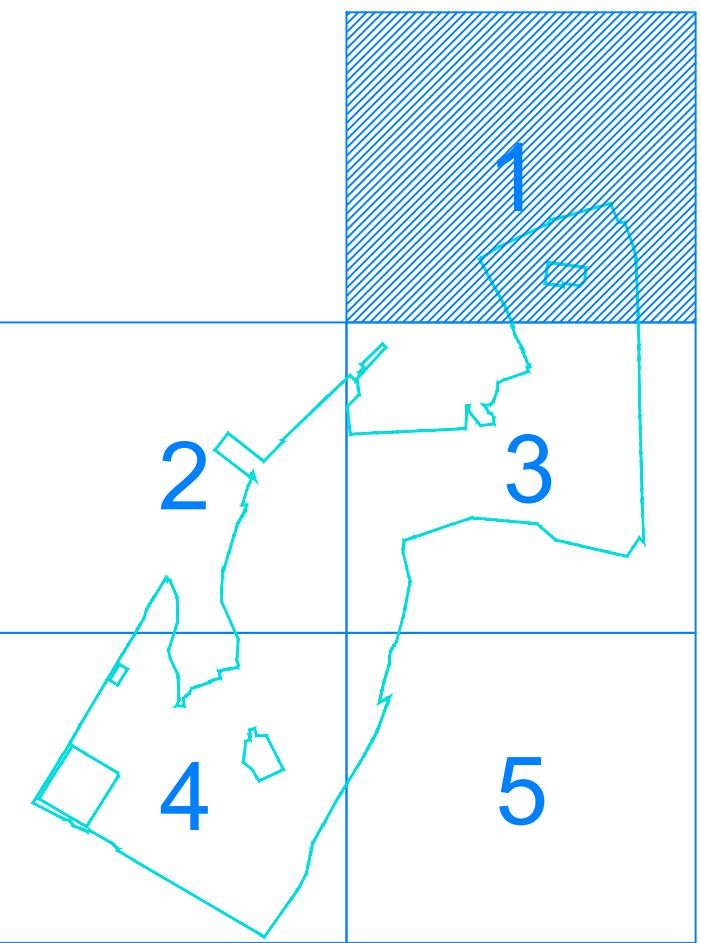


5010505040001-2020				Заказчик: Независимая организация Фонд развития Центра разработки и коммерциализации новых технологий (Фонд "Сколково")			
Корректировка проекта планировки территории инновационного центра "Сколково", Можайский район, Западный административный округ (ЗАО)				Основная часть проекта планировки территории			
Дополнение	ФИО	Подпись	Дата	Страница	Лист	Листов	
Нач. УПДМ ЗАО	Машинкина Е.В.			П/П	1	5	
Зам. начальника	Защел А.В.						
Сек. по юрид.	Климова С.В.						
Сек. по тех. разв.	Машинкина Е.В.						
ИП (пр. по доп.)	Маркова Н.А.						
Адресатом 1 кат.	Кобозева Е.П.			Эскиз застройки, М 1:2000			
				ГБУ "ГлавАПУ"			




- УСЛОВНЫЕ ОБОЗНАЧЕНИЯ**
- ГРАНИЦЫ РАЗРАБОТКИ
- РАЗРАБОТКИ ПРОЕКТА ПЛАНИРОВКИ ТЕРРИТОРИИ ИЦ "СКОЛКОВО"
 - АДМИНИСТРАТИВНЫЕ ГРАНИЦЫ Г. МОСКВЫ
 - УТВЕРЖДЕННОГО ПРОЕКТА ПЛАНИРОВКИ ТЕРРИТОРИИ МЕЖДУНАРОДНОГО МЕДИЦИНСКОГО КЛАСТЕРА В РАЙОНАХ Д1 И Д4 ИЦ "СКОЛКОВО" (ПОСТАНОВЛЕНИЕ ПРАВИТЕЛЬСТВА МОСКВЫ ОТ 6 ОКТЯБРЯ 2020 Г. № 1683 ПП)
 - ЗЕМЕЛЬ УЧАСТКОВ ТРЕТЬИХ ЛИЦ К ЗЕМЕЛЬНЫМ УЧАСТКАМ ТРЕТЬИХ ЛИЦ ПОЛОЖЕНИЯ ПРОЕКТА ПЛАНИРОВКИ ПРИМЕНЯЮТСЯ С МОМЕНТА ВКЛЮЧЕНИЯ В СОСТАВ ТЕРРИТОРИИ ИННОВАЦИОННОГО ЦЕНТРА "СКОЛКОВО"
 - ЗЕМЕЛЬНЫМ УЧАСТКАМ ПЕРСПЕКТИВНОГО РАЗВИТИЯ ТЕРРИТОРИИ ИННОВАЦИОННОГО ЦЕНТРА "СКОЛКОВО" К ЗЕМЕЛЬНЫМ УЧАСТКАМ ПЕРСПЕКТИВНОГО РАЗВИТИЯ ПОЛОЖЕНИЯ ПРОЕКТА ПЛАНИРОВКИ ПРИМЕНЯЮТСЯ С МОМЕНТА ВКЛЮЧЕНИЯ В СОСТАВ ТЕРРИТОРИИ ИННОВАЦИОННОГО ЦЕНТРА "СКОЛКОВО"
- ПЛАНИРОВОЧНЫЕ РАЙОНЫ
- D1.1
 - D2.1 И D2.2
 - D3.1 И D3.2
 - D4
 - Z1.1 И Z1.2
 - Z2.2
 - Z2.4
 - Z2.1, Z2.3, Z2.5, Z2.6, Z2.7, Z2.8
- СУЩЕСТВУЮЩИЕ ЛИНИИ ГРАДОСТРОИТЕЛЬНОГО РЕГУЛИРОВАНИЯ В СООТВЕТСТВИИ С МАТЕРИАЛАМИ МОСТРОЕГРЕТСТА
- КРАСНЫЕ ЛИНИИ, ОБОЗНАЧАЮЩИЕ ГРАНИЦЫ ТЕРРИТОРИЙ ОБЩЕГО ПОЛЬЗОВАНИЯ УЛИЧНО-ДОРОЖНОЙ СЕТИ ГОРОДА МОСКВЫ
 - ЛИНИЯ ЗАСТРОЙКИ
 - ГРАНИЦЫ ТЕХНИЧЕСКИХ ЗОН ИНЖЕНЕРНЫХ КОММУНИКАЦИЙ И СООРУЖЕНИЙ
 - ГРАНИЦЫ ОБЪЕКТОВ ПРИРОДНОГО КОМПЛЕКСА ГОРОДА МОСКВЫ
 - ГРАНИЦА ЗОНЫ 1 ГОРДСА САНИТАРНОЙ ОХРАНЫ ИСТОЧНИКОВ ПИТЬЕВОГО И ХОЗЯЙСТВЕННО-ВЫГОВОГО ВОДОСНАБЖЕНИЯ
 - ГРАНИЦА ЗОНЫ 2 ГОРДСА САНИТАРНОЙ ОХРАНЫ ИСТОЧНИКОВ ПИТЬЕВОГО И ХОЗЯЙСТВЕННО-ВЫГОВОГО ВОДОСНАБЖЕНИЯ
- СУЩЕСТВУЮЩИЕ ЛИНИИ ГРАДОСТРОИТЕЛЬНОГО РЕГУЛИРОВАНИЯ
- КРАСНЫЕ ЛИНИИ, ОБОЗНАЧАЮЩИЕ ГРАНИЦЫ ТЕРРИТОРИЙ ОБЩЕГО ПОЛЬЗОВАНИЯ УЛИЧНО-ДОРОЖНОЙ СЕТИ ГОРОДА МОСКВЫ
 - ЛИНИЯ ЗАСТРОЙКИ
 - ГРАНИЦЫ ТЕХНИЧЕСКИХ ЗОН ИНЖЕНЕРНЫХ КОММУНИКАЦИЙ И СООРУЖЕНИЙ
- ЗОНЫ ОГРАНИЧЕНИЙ
- ЗОНА САНИТАРНОЙ ОХРАНЫ ИСТОЧНИКОВ ПИТЬЕВОГО И ХОЗЯЙСТВЕННО-ВЫГОВОГО ВОДОСНАБЖЕНИЯ
- ЗАСТРОЙКА
- СУЩЕСТВУЮЩИЕ ЗДАНИЯ И СООРУЖЕНИЯ
 - СТРОЯЩИЕСЯ ЗДАНИЯ И СООРУЖЕНИЯ
 - ПРОЕКТИРУЕМЫЕ ЗДАНИЯ И СООРУЖЕНИЯ
 - СТИЛОБАТ
 - СУЩЕСТВУЮЩИЕ ИНЖЕНЕРНЫЕ СООРУЖЕНИЯ
 - ПРОЕКТИРУЕМЫЕ ИНЖЕНЕРНЫЕ СООРУЖЕНИЯ
 - СПОРТИВНЫЕ СООРУЖЕНИЯ
- БЛАГОУСТРОЙСТВО ТЕРРИТОРИИ
- ОБЩЕСТВЕННЫЕ ПРОСТРАНСТВА
 - УЛИЧНО-ДОРОЖНАЯ СЕТЬ
 - ТРОТУАР, ДОРОГИ
 - УСИЛЕННЫЙ ТРОТУАР ДЛЯ ПРОЕЗДА СПЕЦТЕХНИКИ
 - ТЕХНИЧЕСКАЯ ДОРОГА ДЛЯ ОБСЛУЖИВАНИЯ ВОДОВОДОВ
 - ПЛОЩАДИ И ОБЩЕСТВЕННЫЕ ОЗЕЛЕНЕННЫЕ ПРОСТРАНСТВА
 - ОЗЕЛЕНЕНИЕ В ГРАНИЦАХ УЧАСТКОВ
 - ОЗЕЛЕНЕНИЕ НА ТЕРРИТОРИЯХ СОЦИАЛЬНЫХ ОБЪЕКТОВ
 - БЛАГОУСТРОЙСТВО В ГРАНИЦАХ ТЕМАТИЧЕСКИХ ПАРКОВ И ЛАНДШАФТНЫХ ЗОН
 - ОЗЕЛЕНЕНИЕ ЗА ГРАНИЦАМИ ИЦ "СКОЛКОВО"
 - ВОДНЫЕ ОБЪЕКТЫ

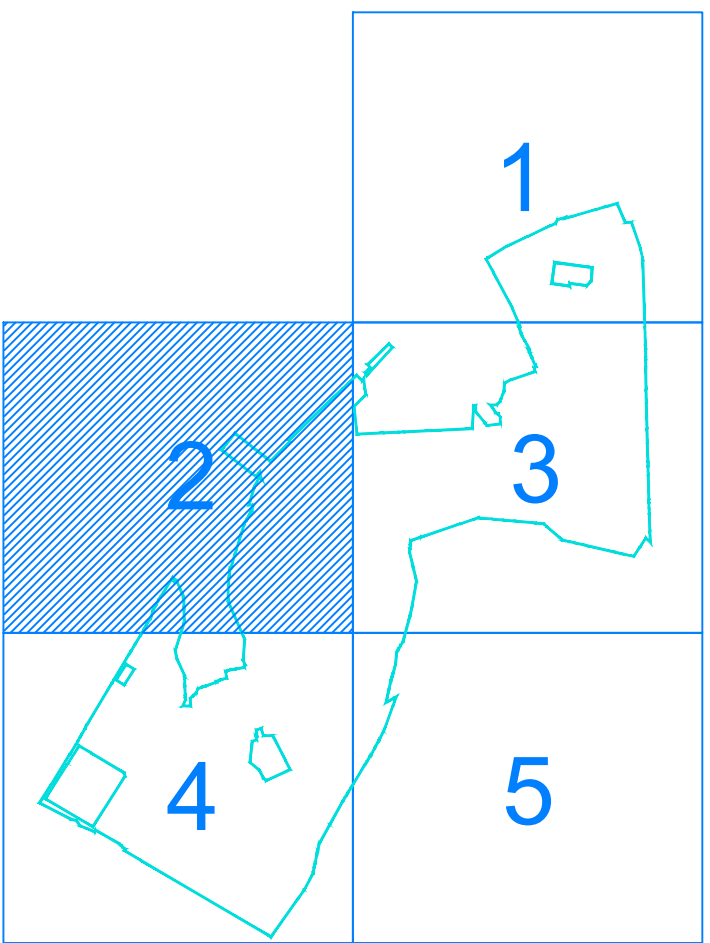


5010505040001-2020				Заявщик: Некоммерческая организация Фонд развития Центра разработки и коммерциализации новых технологий (Фонд "Сколково")			
Корректировка проекта планировки территории инновационного центра "Сколково", Можайский район, Западный административный округ (ЗАО).				Основная часть проекта планировки территории			
Эскиз застройки, М 1:2000				Страница			
				Лист			
				Листов			
Должность	ФИО	Подпись	Дата	ПТП	2	5	
Исполнитель ЗАО	Иванов И.И.						
Внедритель	Вилка А.В.						
ГАП рук. Проект	Куликов О.В.						
ГАП рук. Бюджет	Молодцов О.В.						
ГАП рук. Бюджет	Молодцов О.В.						
ГАП	Молодцов О.В.						
Архитектор 1-го	Иванов И.И.						

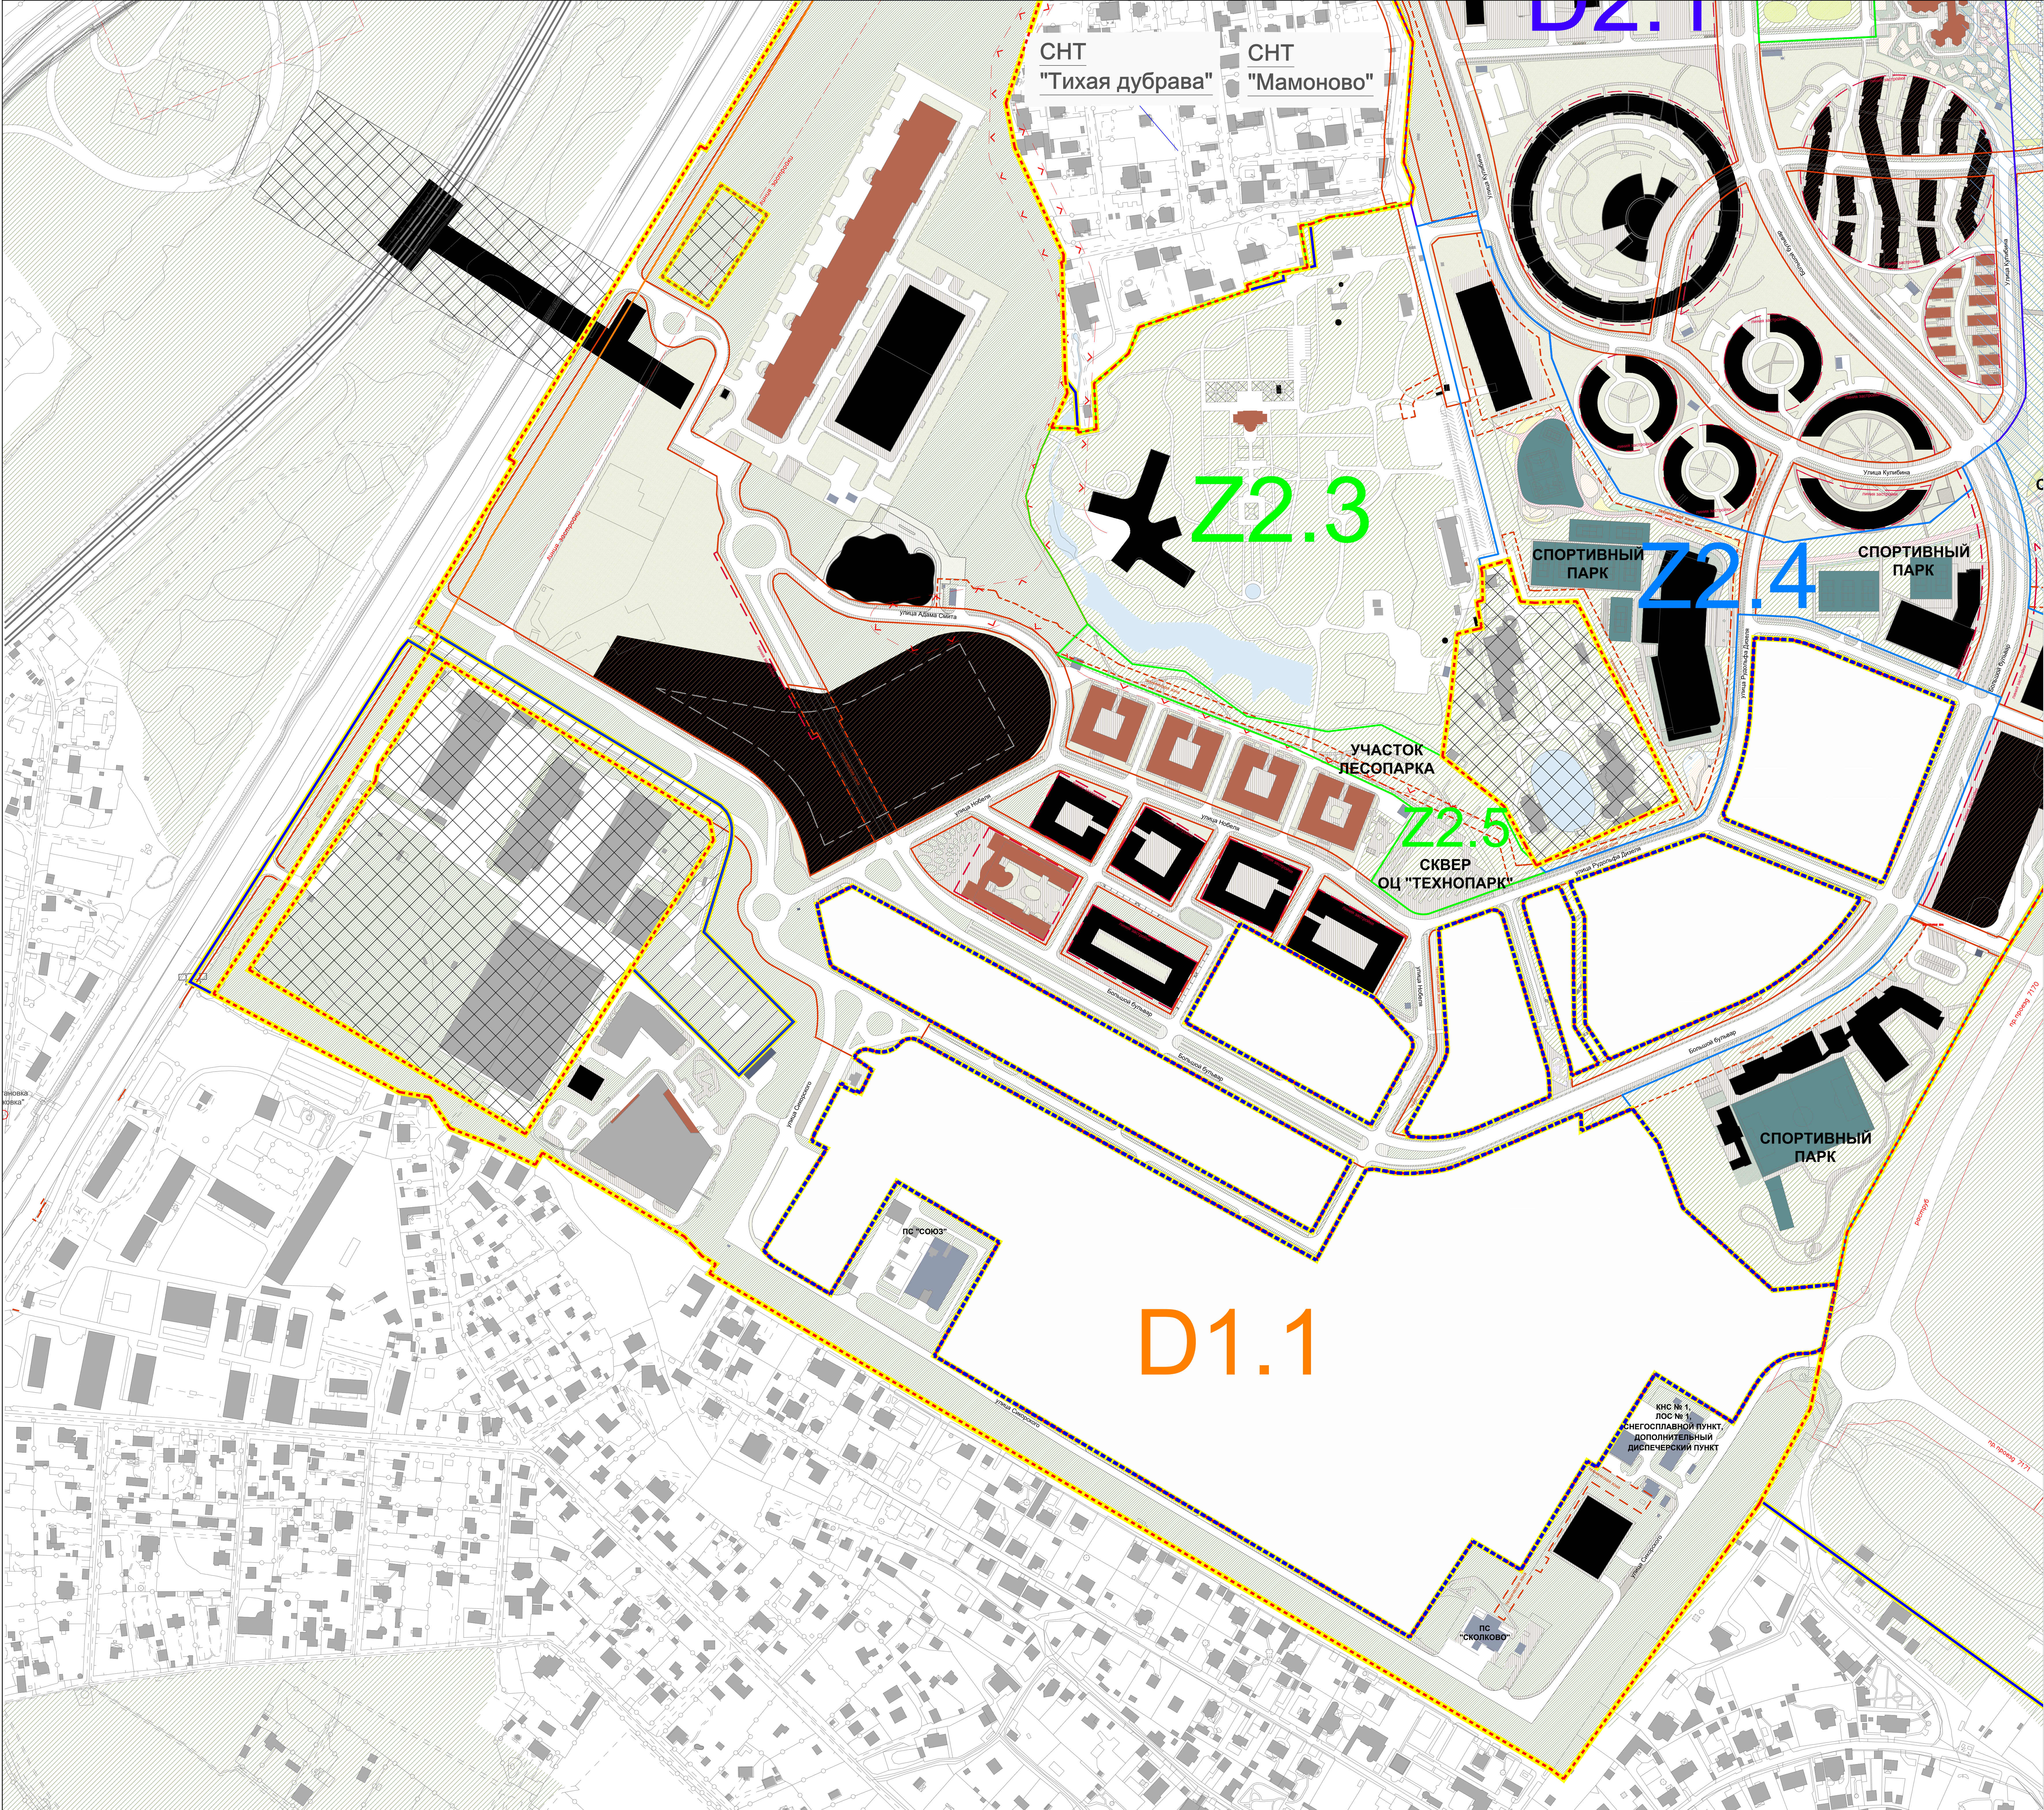

- УСЛОВНЫЕ ОБОЗНАЧЕНИЯ**
- ГРАНИЦЫ РАЗРАБОТКИ — РАЗРАБОТКИ ПРОЕКТА ПЛАНИРОВКИ ТЕРРИТОРИИ ИЦ "СКОЛКОВО"
- ГРАНИЦЫ РАЗРАБОТКИ — АДМИНИСТРАТИВНЫЕ ГРАНИЦЫ Г. МОСКВЫ
- УТВЕРЖДЕННОГО ПРОЕКТА ПЛАНИРОВКИ ТЕРРИТОРИИ МЕЖДУНАРОДНОГО МЕДИЦИНСКОГО КЛАСТЕРА В РАЙОНАХ Д1 И Д4 ИЦ "СКОЛКОВО" (ПОСТАНОВЛЕНИЕ ПРАВИТЕЛЬСТВА МОСКВЫ ОТ 6 ОКТЯБРЯ 2020 Г. № 1683 ПП)
- ЗЕМЕЛЬ УЧАСТКОВ ТРЕТЬИХ ЛИЦ (К ЗЕМЕЛЬНЫМ УЧАСТКАМ ТРЕТЬИХ ЛИЦ ПОЛОЖЕНИЯ ПРОЕКТА ПЛАНИРОВКИ ПРИМЕНЯЮТСЯ С МОМЕНТА ВКЛЮЧЕНИЯ В СОСТАВ ТЕРРИТОРИИ ИНОВАЦИОННОГО ЦЕНТРА "СКОЛКОВО")
- ЗЕМЕЛЬНЫХ УЧАСТКОВ ПЕРСПЕКТИВНОГО РАЗВИТИЯ ТЕРРИТОРИИ ИНОВАЦИОННОГО ЦЕНТРА "СКОЛКОВО" (К ЗЕМЕЛЬНЫМ УЧАСТКАМ ПЕРСПЕКТИВНОГО РАЗВИТИЯ ПОЛОЖЕНИЯ ПРОЕКТА ПЛАНИРОВКИ ПРИМЕНЯЮТСЯ С МОМЕНТА ВКЛЮЧЕНИЯ В СОСТАВ ТЕРРИТОРИИ ИНОВАЦИОННОГО ЦЕНТРА "СКОЛКОВО")
- ПЛАНИРОВОЧНЫЕ РАЙОНЫ
- D1.1
- D2.1 и D2.2
- D3.1 и D3.2
- D4
- Z1.1 и Z1.2
- Z2.2
- Z2.4
- Z2.1, Z2.3, Z2.5, Z2.6, Z2.7, Z2.8
- СУЩЕСТВУЮЩИЕ ЛИНИИ ГРАДОСТРОИТЕЛЬНОГО РЕГУЛИРОВАНИЯ В СООТВЕТСТВИИ С МАТЕРИАЛАМИ МОСГОРТЕОСТРЕТА
- КРАСНЫЕ ЛИНИИ, ОБОЗНАЧАЮЩИЕ ГРАНИЦЫ ТЕРРИТОРИЙ ОБЩЕГО ПОЛЬЗОВАНИЯ УЛИЧНО-ДОРОЖНОЙ СЕТИ ГОРОДА МОСКВЫ
- ГРАНИЦЫ ЗАСТРОЙКИ
- ГРАНИЦЫ ТЕХНИЧЕСКИХ ЗОН ИНЖЕНЕРНЫХ КОММУНИКАЦИЙ И СООРУЖЕНИЙ
- ГРАНИЦЫ ОБЪЕКТОВ ПРИРОДНОГО КОМПЛЕКСА ГОРОДА МОСКВЫ
- ГРАНИЦА ВОДООХРАННЫХ (РЫБООХРАННЫХ) ЗОН
- ГРАНИЦА ЗОНЫ 1 ПОЯСА САНИТАРНОЙ ОХРАНЫ ИСТОЧНИКОВ ПИТЬЕВОГО И ХОЗЯЙСТВЕННО-БЫТОВОГО ВОДОСНАБЖЕНИЯ
- ГРАНИЦА ЗОНЫ 2 ПОЯСА САНИТАРНОЙ ОХРАНЫ ИСТОЧНИКОВ ПИТЬЕВОГО И ХОЗЯЙСТВЕННО-БЫТОВОГО ВОДОСНАБЖЕНИЯ
- СУЩЕСТВУЮЩИЕ ЛИНИИ ГРАДОСТРОИТЕЛЬНОГО РЕГУЛИРОВАНИЯ
- КРАСНЫЕ ЛИНИИ, ОБОЗНАЧАЮЩИЕ ГРАНИЦЫ ТЕРРИТОРИЙ ОБЩЕГО ПОЛЬЗОВАНИЯ УЛИЧНО-ДОРОЖНОЙ СЕТИ ГОРОДА МОСКВЫ
- ЛИНИИ ЗАСТРОЙКИ
- ГРАНИЦЫ ТЕХНИЧЕСКИХ ЗОН ИНЖЕНЕРНЫХ КОММУНИКАЦИЙ И СООРУЖЕНИЙ
- ЗОНЫ ОГРАНИЧЕНИЙ
- ЗОНА САНИТАРНОЙ ОХРАНЫ ИСТОЧНИКОВ ПИТЬЕВОГО И ХОЗЯЙСТВЕННО-БЫТОВОГО ВОДОСНАБЖЕНИЯ
- ЗАСТРОЙКА
- СУЩЕСТВУЮЩИЕ ЗДАНИЯ И СООРУЖЕНИЯ
- СТРОЯЩИЕСЯ ЗДАНИЯ И СООРУЖЕНИЯ
- ПРОЕКТИРУЕМЫЕ ЗДАНИЯ И СООРУЖЕНИЯ
- СТИЛОБАТ
- СУЩЕСТВУЮЩИЕ ИНЖЕНЕРНЫЕ СООРУЖЕНИЯ
- ПРОЕКТИРУЕМЫЕ ИНЖЕНЕРНЫЕ СООРУЖЕНИЯ
- СПОРТИВНЫЕ СООРУЖЕНИЯ
- БЛАГОУСТРОЙСТВО ТЕРРИТОРИИ
- ОБЩЕСТВЕННЫЕ ПРОСТРАНСТВА
- УЛИЧНО-ДОРОЖНАЯ СЕТЬ
- ТРОТУАР, ДОРОГИ
- УСИЛЕННЫЙ ТРОТУАР ДЛЯ ПРОЕЗДА СПЕЦТЕХНИКИ
- ТЕХНИЧЕСКАЯ ДОРОГА ДЛЯ ОБСЛУЖИВАНИЯ ВОДОВОДОВ
- ПЛОЩАДИ И ОБЩЕСТВЕННЫЕ
- ОЗЕЛЕНЕНИЕ ПРОСТРАНСТВА
- ОЗЕЛЕНЕНИЕ В ГРАНИЦАХ УЧАСТКОВ
- ОЗЕЛЕНЕНИЕ НА ТЕРРИТОРИЯХ СОЦИАЛЬНЫХ ОБЪЕКТОВ
- БЛАГОУСТРОЙСТВО В ГРАНИЦАХ ТЕМАТИЧЕСКИХ ПАРКОВ И ПЛОЩАДЬНЫХ ЗОН
- ОЗЕЛЕНЕНИЕ ЗА ГРАНИЦАМИ ИЦ "СКОЛКОВО"
- ВОДНЫЕ ОБЪЕКТЫ

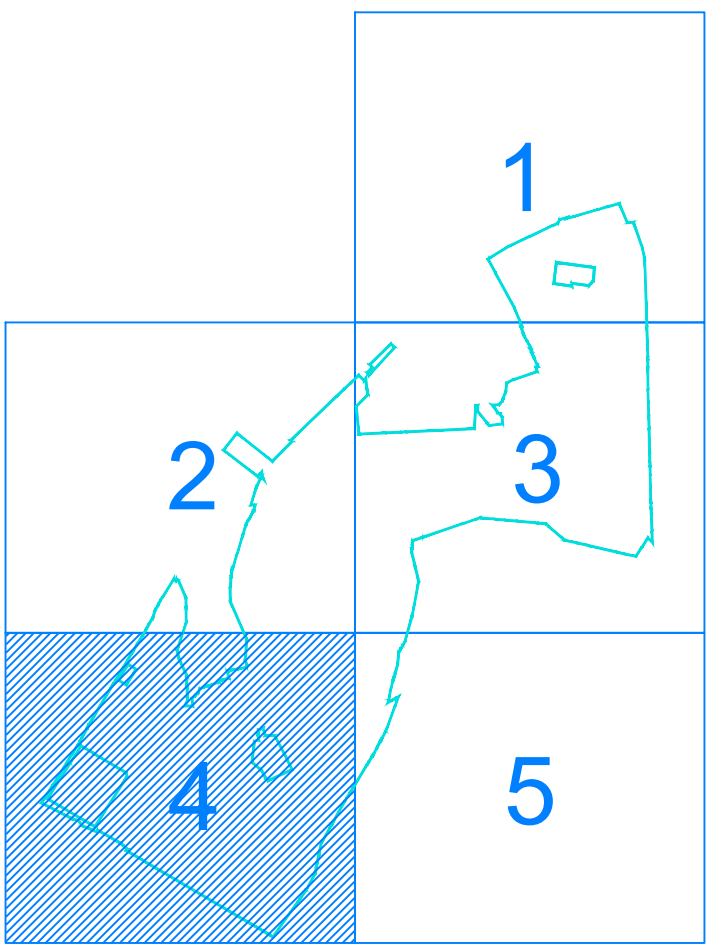

5010505000001-2020				Заказчик: Независимая организация фонд развития Центра разработки и коммерциализации новых технологий (Фонд "Сколково")			
				Корректировка проекта планировки территории инновационного центра "Сколково", Можайский район, Западный административный округ (ЗАО)			
Должность	ФИО	Подпись	Дата	Основная часть проекта планировки территории			
Исполн. ЗАО	Машинкин В.В.			Страница	Лист	Листов	
Венчурная компания	Завис А.А.			ППТ	4	5	
ГАП г.п.с. Москвы	Куликов О.В.			Эскиз застройки, М 1:2000			
ГУП г.п.с. Москвы	Моисеев О.В.						
ГУП	Тимофеев А.А.						
Архитектор 1-ой	Иванов И.В.						
Архитектор 1-ой	Киселева Е.И.						

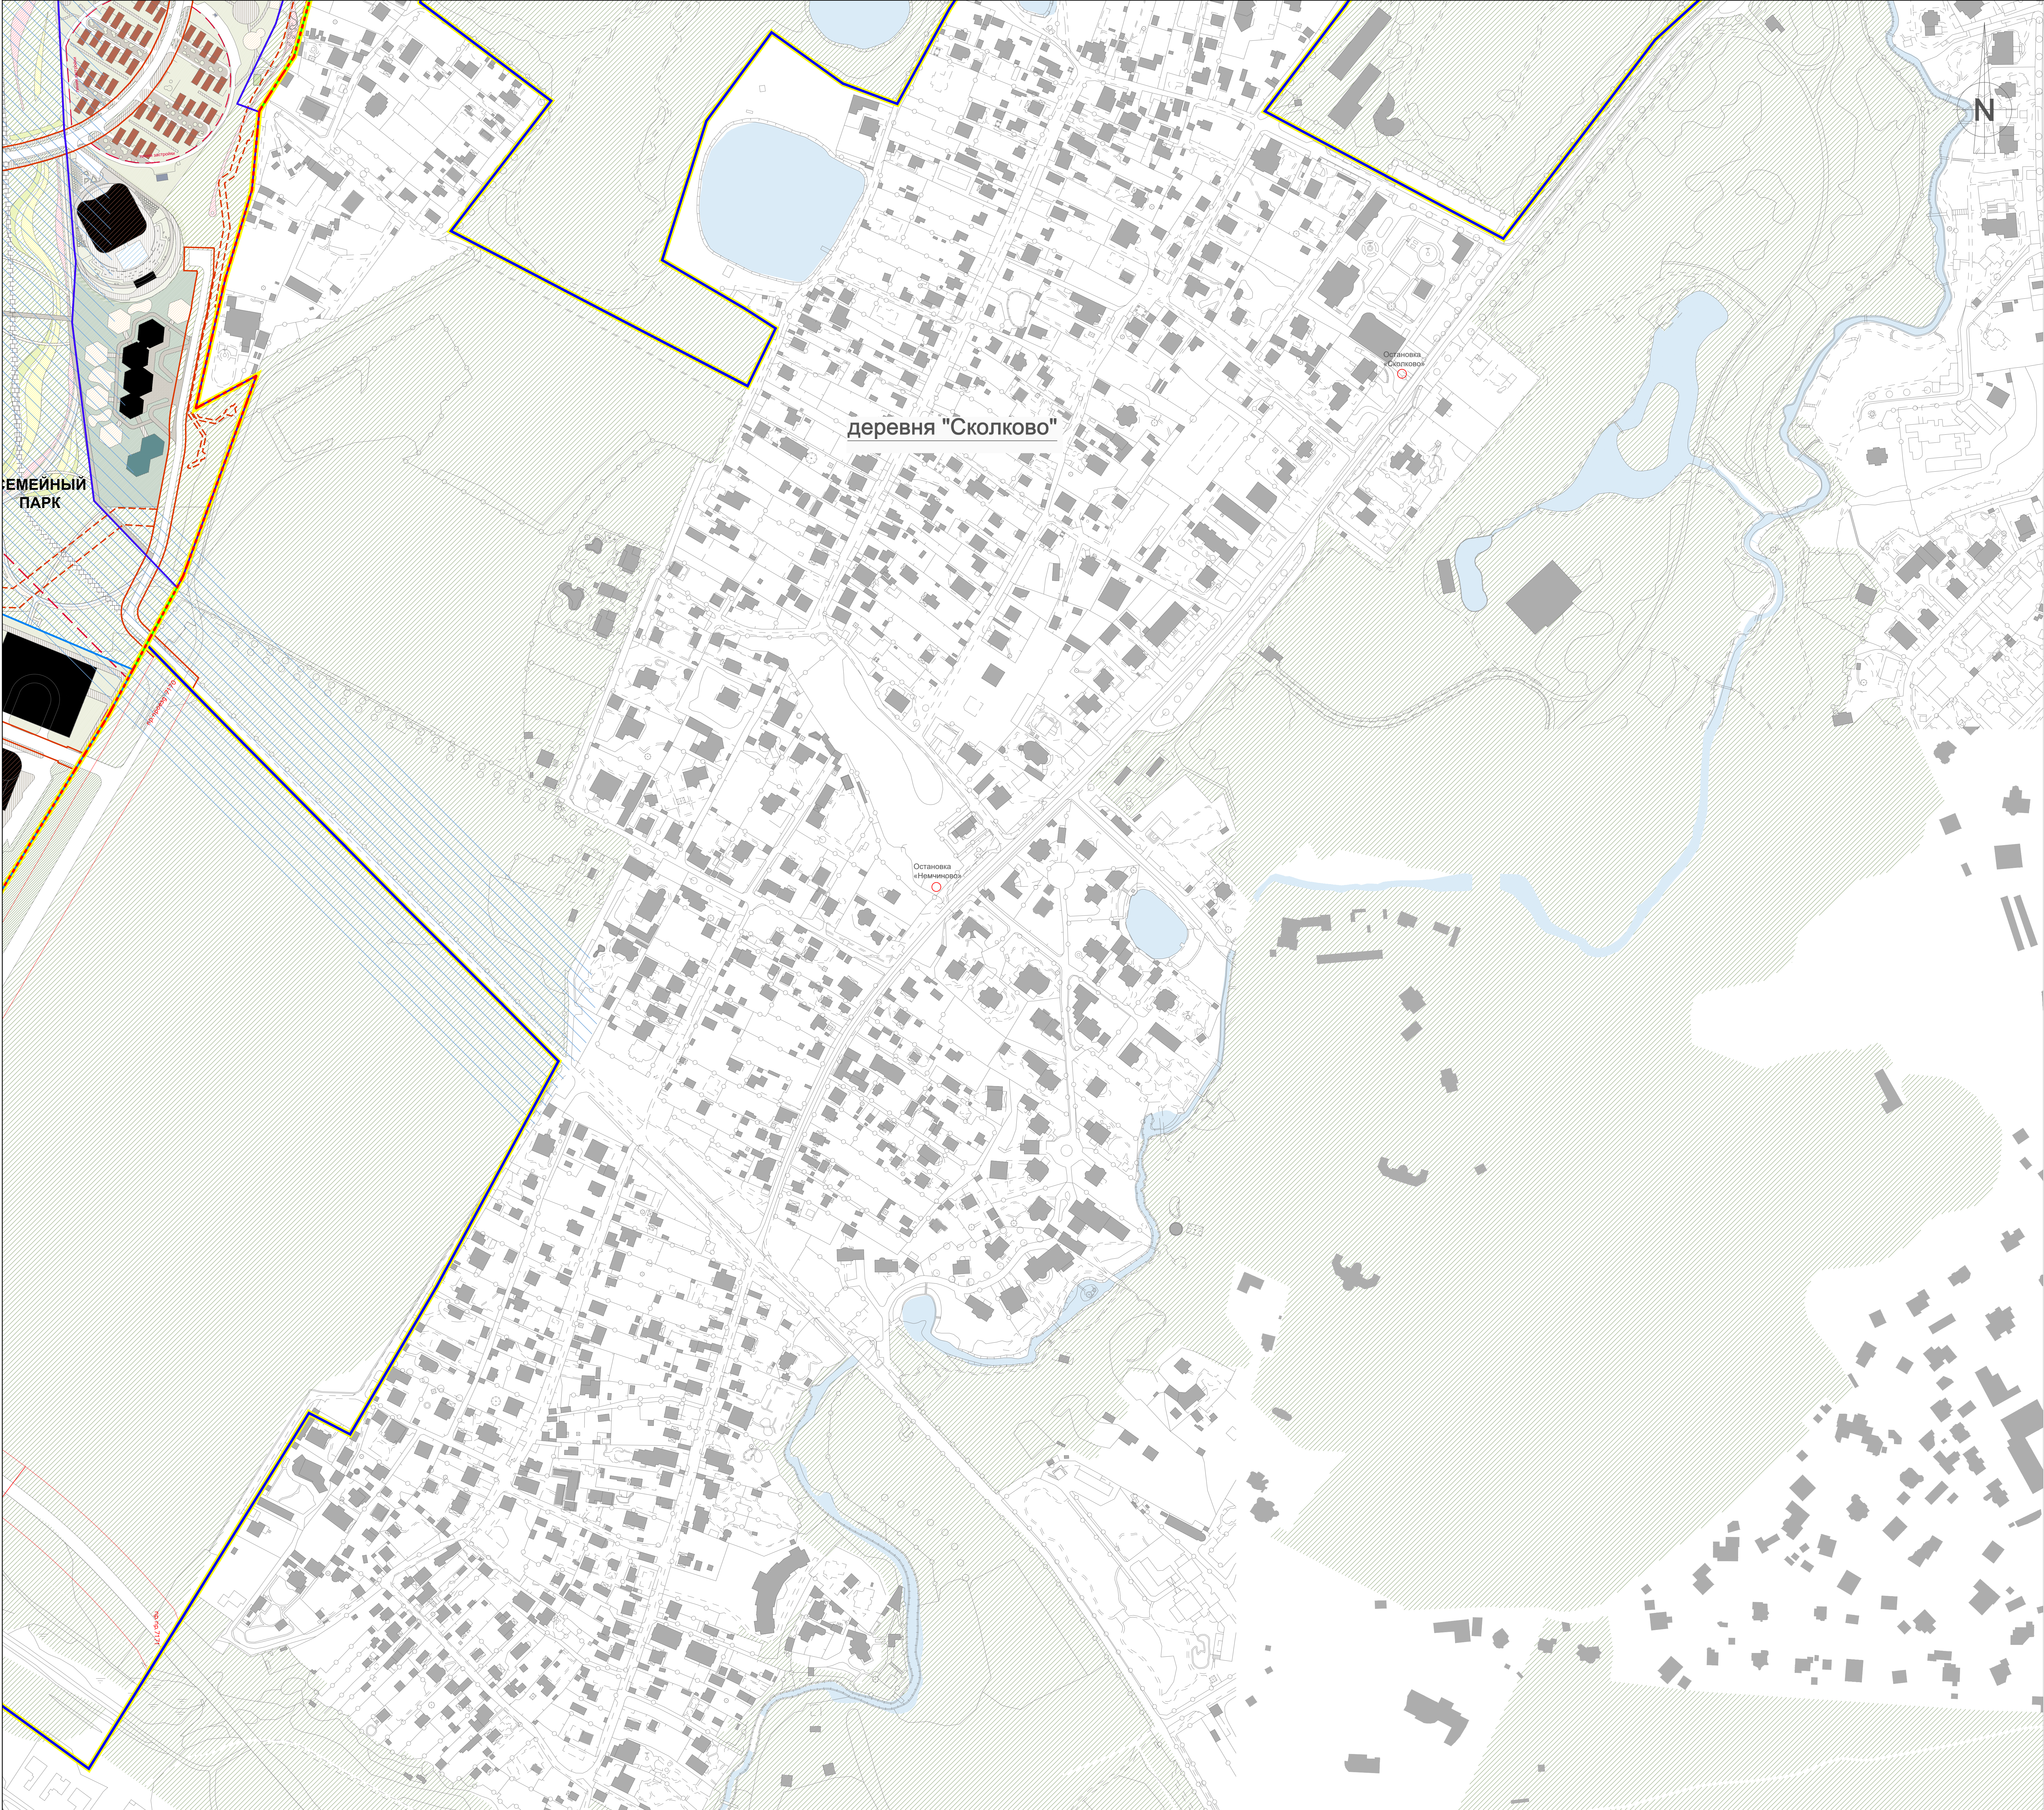

- УСЛОВНЫЕ ОБОЗНАЧЕНИЯ

ГРАНИЦЫ РАЗРАБОТКИ

ГРАНИЦЫ РАЗРАБОТКИ ПРОЕКТА ПЛАНИРОВКИ ТЕРРИТОРИИ ИЦ "СКОЛКОВО"

АДМИНИСТРАТИВНЫЕ ГРАНИЦЫ Г. МОСКВЫ

УТВЕРЖДЕННОГО ПРОЕКТА ПЛАНИРОВКИ ТЕРРИТОРИИ МЕЖДУНАРОДНОГО МЕДИЦИНСКОГО КЛАСТЕРА В РАЙОНАХ D1 И D4 ИЦ "СКОЛКОВО" (ПОСТАНОВЛЕНИЕ ПРАВИТЕЛЬСТВА МОСКВЫ ОТ 6 ОКТЯБРЯ 2020 Г. № 1683 ПП)

ЗЕМЕЛЬ УЧАСТКОВ ТРЕТЬИХ ЛИЦ (К ЗЕМЕЛЬНЫМ УЧАСТКАМ ТРЕТЬИХ ЛИЦ ПОЛОЖЕНИЯ ПРОЕКТА ПЛАНИРОВКИ ПРИМЕНЯЮТСЯ С МОМЕНТА ВХОЖДЕНИЯ В СОСТАВ ТЕРРИТОРИИ ИНОВАЦИОННОГО ЦЕНТРА "СКОЛКОВО")

ЗЕМЕЛЬНЫХ УЧАСТКОВ ПЕРСПЕКТИВНОГО РАЗВИТИЯ ТЕРРИТОРИИ ИНОВАЦИОННОГО ЦЕНТРА "СКОЛКОВО" (К ЗЕМЕЛЬНЫМ УЧАСТКАМ ПЕРСПЕКТИВНОГО РАЗВИТИЯ ПОЛОЖЕНИЯ ПРОЕКТА ПЛАНИРОВКИ ПРИМЕНЯЮТСЯ С МОМЕНТА ВХОЖДЕНИЯ В СОСТАВ ТЕРРИТОРИИ ИНОВАЦИОННОГО ЦЕНТРА "СКОЛКОВО")

ПЛАНИРОВОЧНЫЕ РАЙОНЫ

D1.1

D2.1 И D2.2

D3.1 И D3.2

D4

Z1.1 И Z1.2

Z2.2

Z2.4

Z2.1, Z2.3, Z2.5, Z2.6, Z2.7, Z2.8

СУЩЕСТВУЮЩИЕ ЛИНИИ ГРАДОСТРОИТЕЛЬНОГО РЕГУЛИРОВАНИЯ В СООТВЕТСТВИИ С МАТЕРИАЛАМИ МОСГОРТЕОРЕСТА

КРАСНЫЕ ЛИНИИ, ОБОЗНАЧАЮЩИЕ ГРАНИЦЫ ТЕРРИТОРИИ ОБЩЕГО ПОЛЬЗОВАНИЯ УЛИЧНО-ДОРОЖНОЙ СЕТИ ГОРОДА МОСКВЫ

ЛИНИИ ЗАСТРОЙКИ

ГРАНИЦЫ ТЕХНИЧЕСКИХ ЗОН ИНЖЕНЕРНЫХ КОММУНИКАЦИЙ И СООРУЖЕНИЙ

ГРАНИЦЫ ОБЪЕКТОВ ПРИРОДНОГО КОМПЛЕКСА ГОРОДА МОСКВЫ

ГРАНИЦА ВОДОХРАНИМЫХ (РЫБООХРАНИМЫХ) ЗОН

ГРАНИЦА ЗОНЫ 1 ПОЯСА САНИТАРНОЙ ОХРАНЫ ИСТОЧНИКОВ ПИТЬЕВОГО И ХОЗЯЙСТВЕННО-БЫТОВОГО ВОДОСНАБЖЕНИЯ

ГРАНИЦА ЗОНЫ 2 ПОЯСА САНИТАРНОЙ ОХРАНЫ ИСТОЧНИКОВ ПИТЬЕВОГО И ХОЗЯЙСТВЕННО-БЫТОВОГО ВОДОСНАБЖЕНИЯ

СУЩЕСТВУЮЩИЕ ЛИНИИ ГРАДОСТРОИТЕЛЬНОГО РЕГУЛИРОВАНИЯ

КРАСНЫЕ ЛИНИИ, ОБОЗНАЧАЮЩИЕ ГРАНИЦЫ ТЕРРИТОРИИ ОБЩЕГО ПОЛЬЗОВАНИЯ УЛИЧНО-ДОРОЖНОЙ СЕТИ ГОРОДА МОСКВЫ

ЛИНИИ ЗАСТРОЙКИ

ГРАНИЦЫ ТЕХНИЧЕСКИХ ЗОН ИНЖЕНЕРНЫХ КОММУНИКАЦИЙ И СООРУЖЕНИЙ

ЗОНЫ ОГРАНИЧЕНИЙ

ЗОНА САНИТАРНОЙ ОХРАНЫ ИСТОЧНИКОВ ПИТЬЕВОГО И ХОЗЯЙСТВЕННО - БЫТОВОГО ВОДОСНАБЖЕНИЯ

ЗАСТРОЙКА

СУЩЕСТВУЮЩИЕ ЗДАНИЯ И СООРУЖЕНИЯ

СТРОЯЩИЕСЯ ЗДАНИЯ И СООРУЖЕНИЯ

ПРОЕКТИРУЕМЫЕ ЗДАНИЯ И СООРУЖЕНИЯ

СТИЛОБАТ

СУЩЕСТВУЮЩИЕ ИНЖЕНЕРНЫЕ СООРУЖЕНИЯ

ПРОЕКТИРУЕМЫЕ ИНЖЕНЕРНЫЕ СООРУЖЕНИЯ

СПОРТИВНЫЕ СООРУЖЕНИЯ

БЛАГОУСТРОЙСТВО ТЕРРИТОРИИ

ОБЩЕСТВЕННЫЕ ПРОСТРАНСТВА

УЛИЧНО-ДОРОЖНАЯ СЕТЬ

ТРОТУАР, ДОРОГИ

УСИЛЕННЫЙ ТРОТУАР ДЛЯ ПРОЕЗДА СПЕЦТЕХНИКИ

ТЕХНИЧЕСКАЯ ДОРОГА ДЛЯ ОБСЛУЖИВАНИЯ ВОДОСНОВ

ПЛОЩАДИ И ОБЩЕСТВЕННЫЕ ОЗЕЛЕНЕННЫЕ ПРОСТРАНСТВА


ОЗЕЛЕНЕНИЕ В ГРАНИЦАХ УЧАСТКОВ

ОЗЕЛЕНЕНИЕ НА ТЕРРИТОРИЯХ СОЦИАЛЬНЫХ ОБЪЕКТОВ

БЛАГОУСТРОЙСТВО В ГРАНИЦАХ ТЕМАТИЧЕСКИХ ПАРКОВ И ЛАНДШАФТНЫХ ЗОН

ОЗЕЛЕНЕНИЕ ЗА ГРАНИЦАМИ ИЦ "СКОЛКОВО"

ВОДНЫЕ ОБЪЕКТЫ

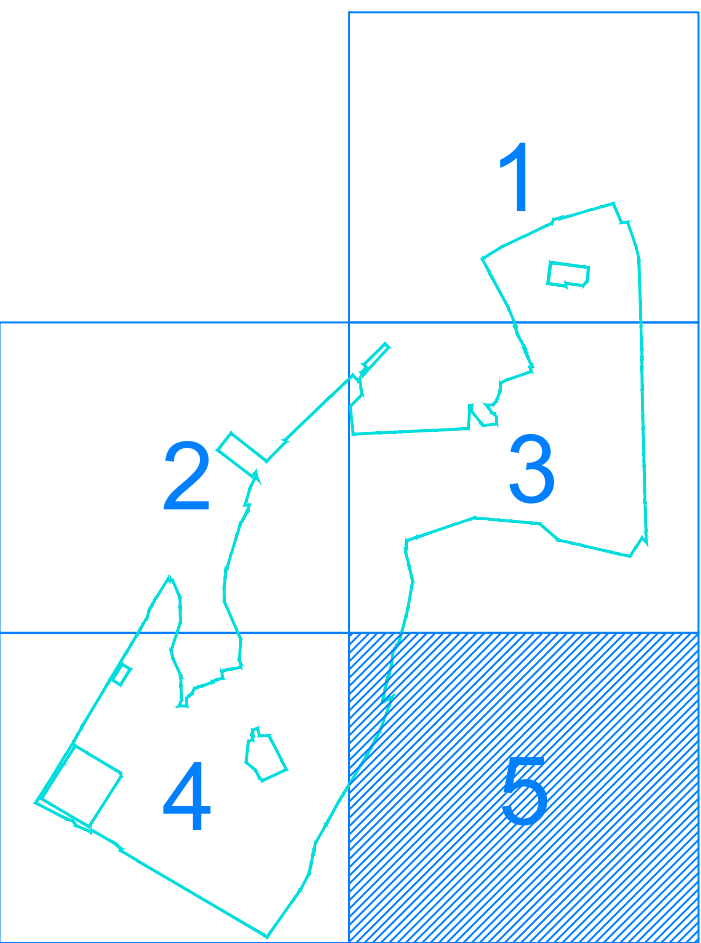

				90105020040001-2020		
				Заявщик: Некоммерческая организация Фонд развития Центра разработки и коммерциализации новых технологий (Фонд "Сколково")		
				Корректировка проекта планировки территории инновационного центра "Сколково", Можайский район, Западный административный округ (ЗАО).		
Должность	ФИО	Подпись	Дата	Основная часть проекта планировки территории		
Исполнитель ЗАО	Иванов И.В.					
Внедритель	Вино А.В.					
ГАП гус. Фонда	Куликова О.В.					
ГАП гус. Фонда	Молокова О.В.					
ГАП гус. Фонда	Молокова О.В.			Эскиз застройки, М 1:2000		
ГАП гус. Фонда	Молокова О.В.					
Архитектор 1 кат	Иванов И.В.			Страница 5 из 5		