СХЕМА ОРГАНИЗАЦИИ ДВИЖЕНИЯ ТРАНСПОРТА И ПЕШЕХОДОВ С РАЗМЕЩЕНИЕМ ОСТАНОВОЧНЫХ ПУНКТОВ ОБЩЕСТВЕННОГО ТРАНСПОРТА, МЕСТ ХРАНЕНИЯ И ПАРКОВКИ ЛЕГКОВЫХ АВТОМОБИЛЕЙ, М 1:2000

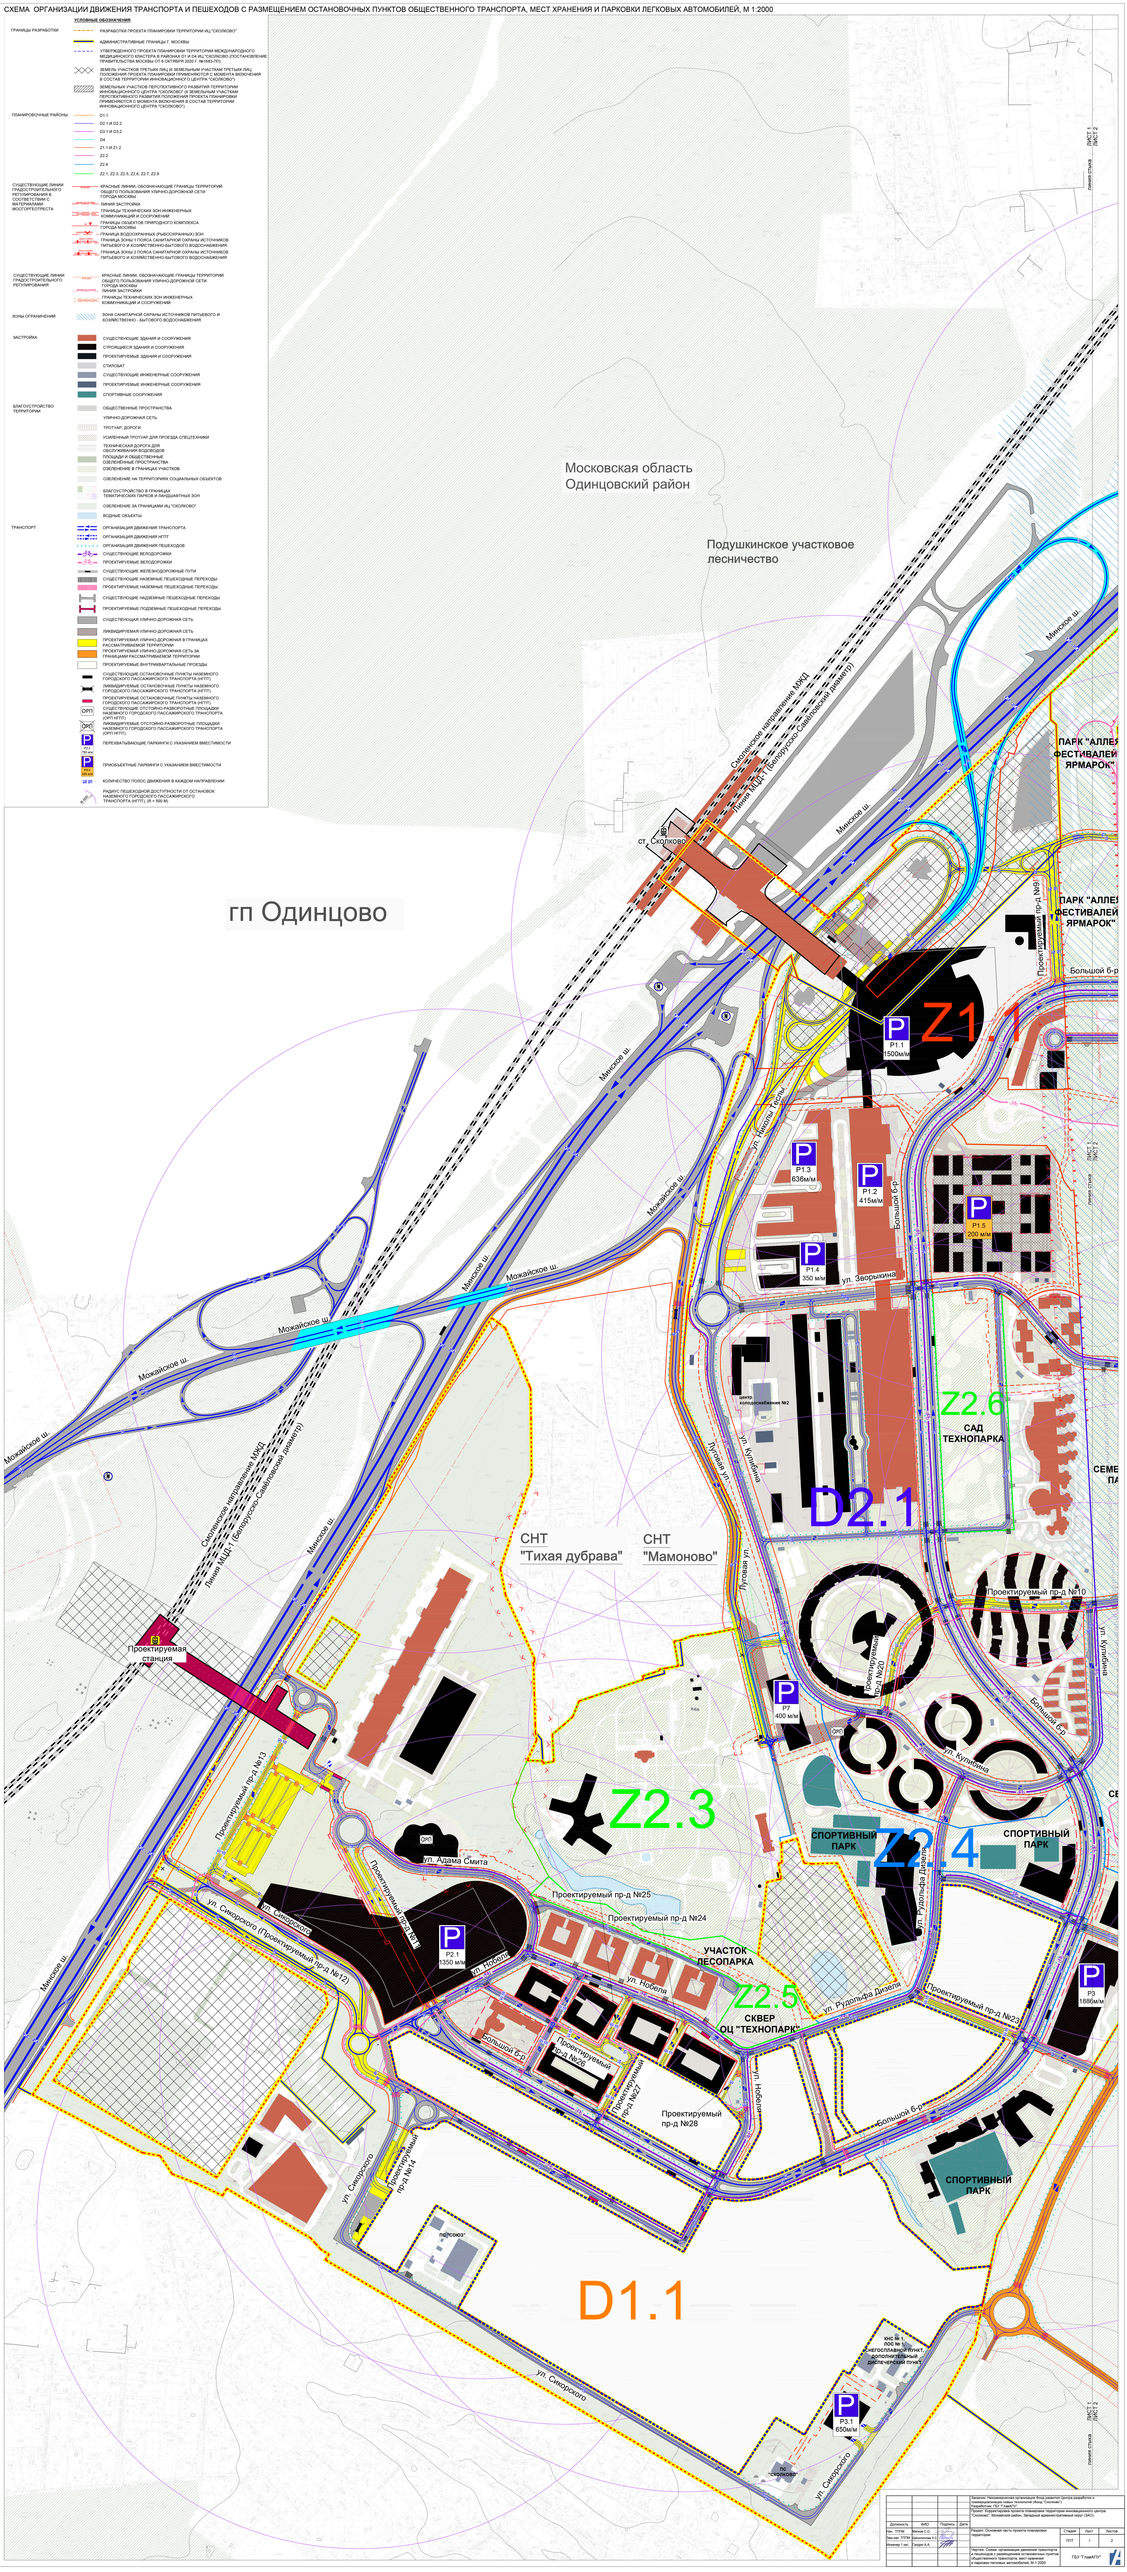
УСЛОВНЫЕ ОБОЗНАЧЕНИЯ
ГРАНИЦЫ РАЗРАБОТКИ
ПЛАНИРОВОЧНЫЕ РАЙОНЫ
СУЩЕСТВУЮЩИЕ ЛИНИИ ГРАДОСТРОИТЕЛЬНОГО РЕГУЛИРОВАНИЯ В ГРАНИЦАХ РАЗРАБОТКИ – МАГИСТРАЛЯМИ МОСГОРГЕОТРЕСТА
СУЩЕСТВУЮЩИЕ ЛИНИИ ГРАДОСТРОИТЕЛЬНОГО РЕГУЛИРОВАНИЯ
ЗОНЫ ОГРАНИЧЕНИЙ
ЗАСТРОЙКА
БЛАГОУСТРОЙСТВО ТЕРРИТОРИИ
ТРАНСПОРТ
Московская область
Одинцовский район
Подушкинское участковое лесничество
гп Одинцово
ПАРК "АЛЛЕЯ ФЕСТИВАЛЕЙ ЯРМАРОК"
Z1.1
Z2.6
САД ТЕХНОПАРКА
D2.1
СНТ "Тихая дубрава"
СНТ "Мамоново"
Z2.3
Z2.4
СПОРТИВНЫЙ ПАРК
Z2.5
СКВЕР ОЦ "ТЕХНОПАРК"
УЧАСТОК ЛЕСОПАРКА
D1.1
Минское ш.
Можайское ш.
Смоленское направление МЖД
ст. Сколково
Проектируемая станция
ул. Адама Смита
ул. Нобеля
ул. Рудольфа Дизеля
ул. Сикорского
Большой б-р
Проектируемый пр-д №10
Проектируемый пр-д №23
Проектируемый пр-д №25
Проектируемый пр-д №24
Проектируемый пр-д №28
Проектируемый пр-д №13
Проектируемый пр-д №12
Проектируемый пр-д №14
Проектируемый пр-д №26
Проектируемый пр-д №27
Проектируемый пр-д №9
Проектируемый пр-д №1
ул. Зворыкина
ул. Пасечная
