

Исполнитель: ООО «АМ Ю-ЭН-КЕЙ ПРОДЖЕКТ»

Заказчик: Общество с ограниченной ответственностью «Объединенная дирекция по управлению активами и сервисами Центра разработки и коммерциализации новых технологий (инновационного центра «Сколково»)



РУКОВОДСТВО ПО ПЛАНИРОВОЧНЫМ И ИНТЕРЬЕРНЫМ РЕШЕНИЯМ АПАРТАМЕНТОВ В КВАРТИРНЫХ ДОМАХ, ТАУНХАУСОВ И КОТТЕДЖЕЙ В ЖИЛЫХ КВАРТАЛАХ ИЦ «СКОЛКОВО» (ВКЛЮЧАЯ СТАНДАРТ ВНУТРЕННЕЙ ОТДЕЛКИ И МЕБЛИРОВАНИЯ ЖИЛЫХ ПОМЕЩЕНИЙ)

ЭТАП 1. РАЗРАБОТКА ТИПОВЫХ ПЛАНИРОВОЧНЫХ РЕШЕНИЙ И СТАНДАРТА ТИПОРАЗМЕРОВ


Rev.15, 09.08.2012

Рук мастерской
Архитектор

Борисов Ю.В.
Щетинкин Е. М.

Москва

Студия [S M L - категория]
Схема блокирования
Общая площадь: S - 28,3 м² ; M - 34,6 м² ; L - 40,3 м²

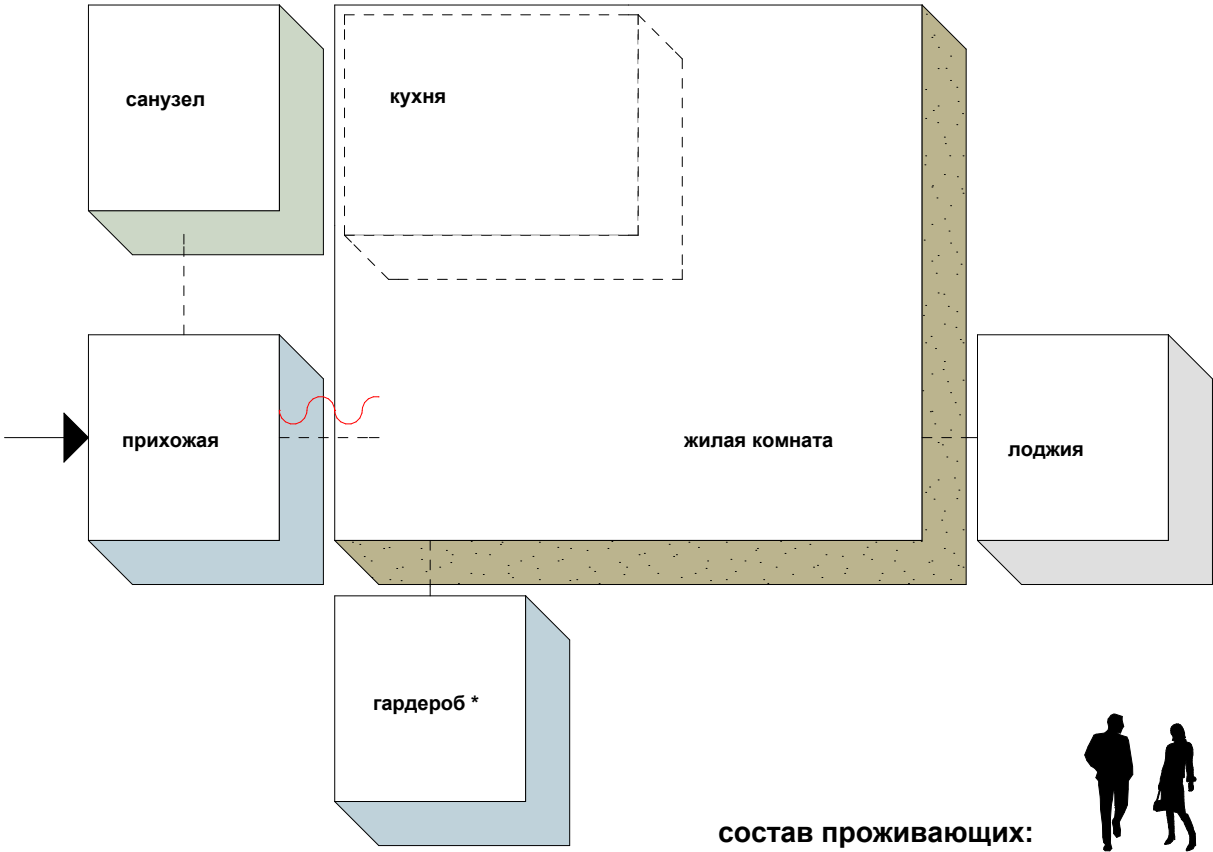


условные обозначения

*	опциональное помещение
-----	смежные комнаты
	смежные комнаты, с возможностью зонирования в пространстве одной комнаты

Студия [S - категория]

М 1:50


Гостиная - Кухня

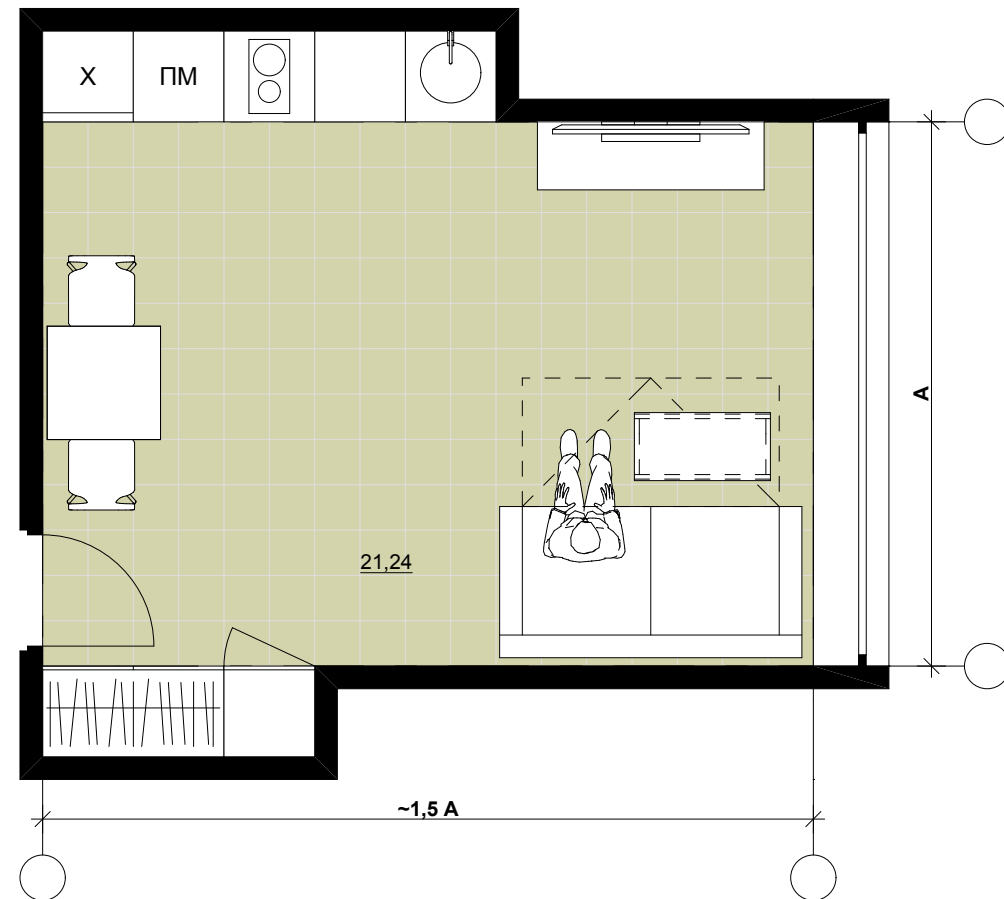

Студия [L - категория]

М 1:50


Гостиная - Кухня

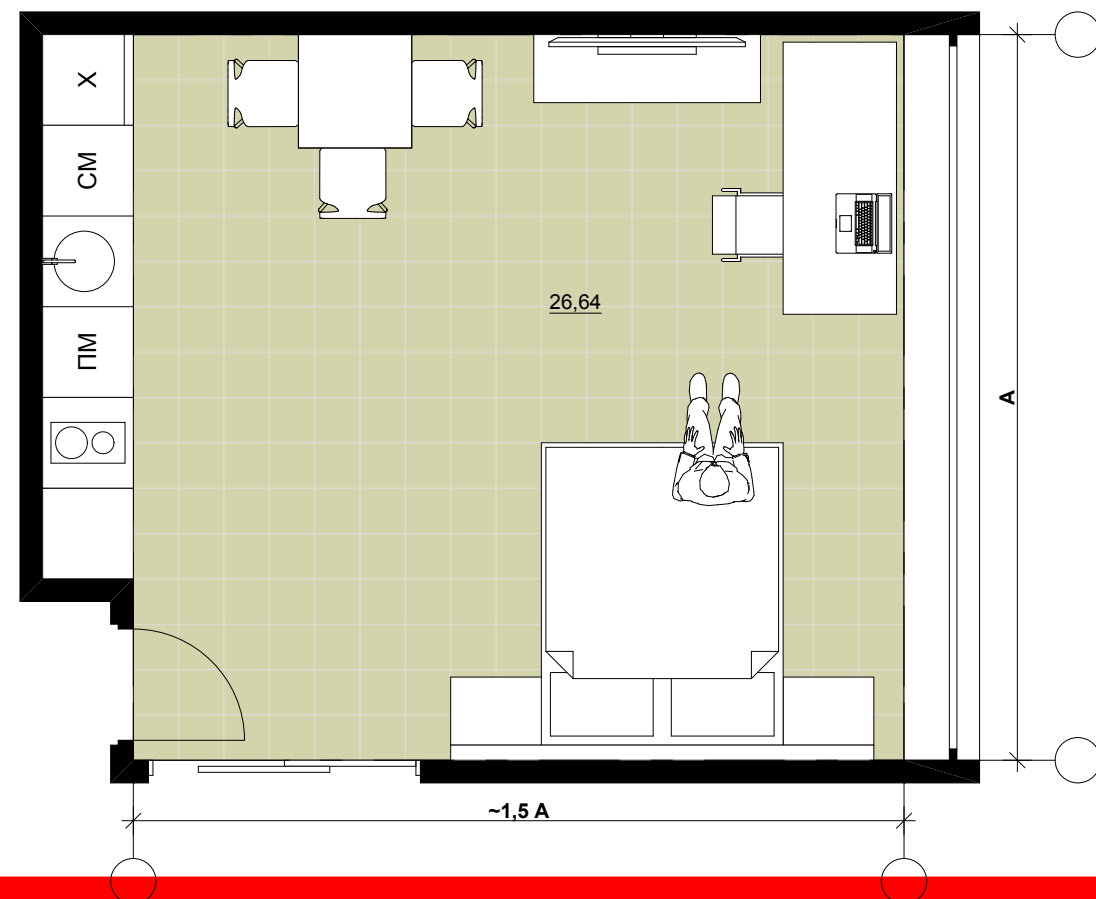

Студия [М - категория]



М 1:50

Гостиная - Кухня

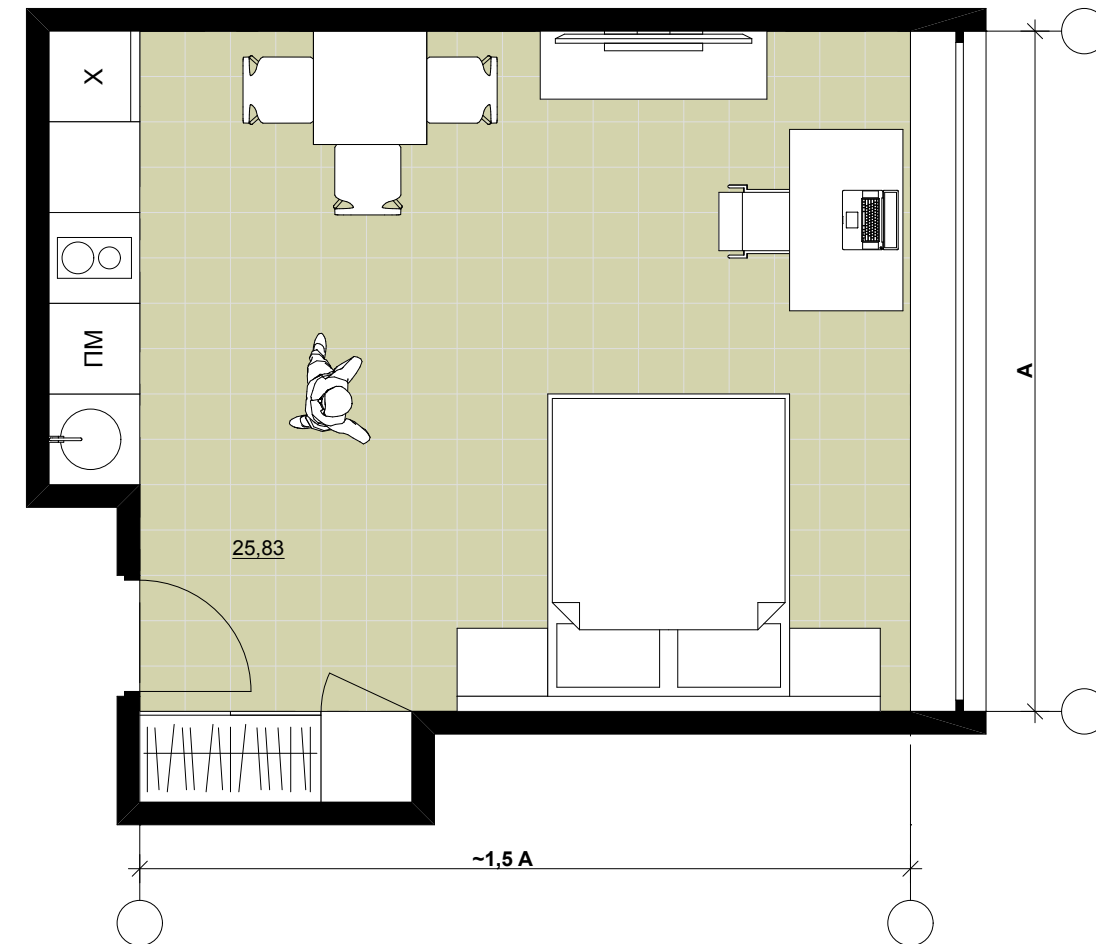



Студия [S - категория]
М 1:50

Санузел 1

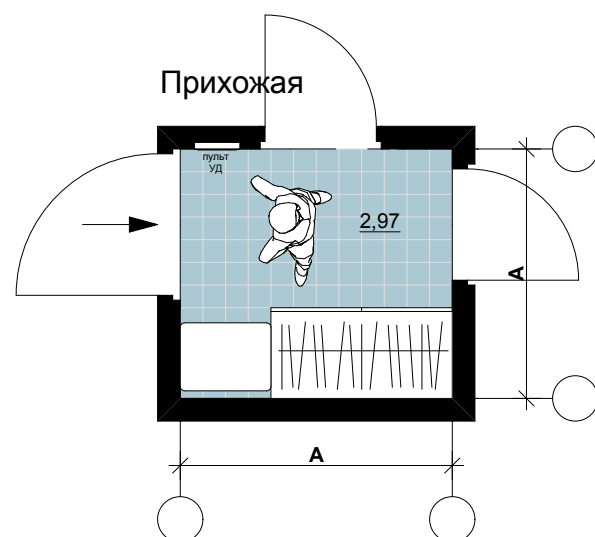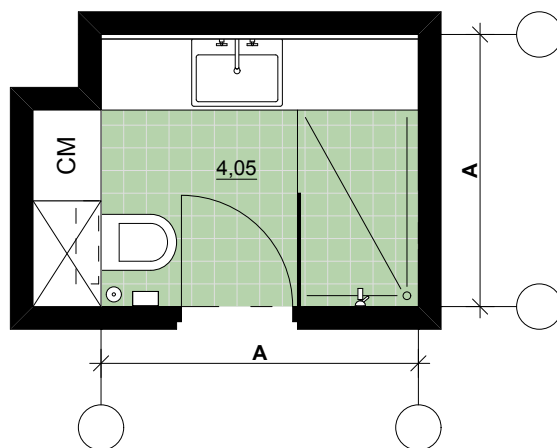



Студия [М - категория]
М 1:50

Санузел 1

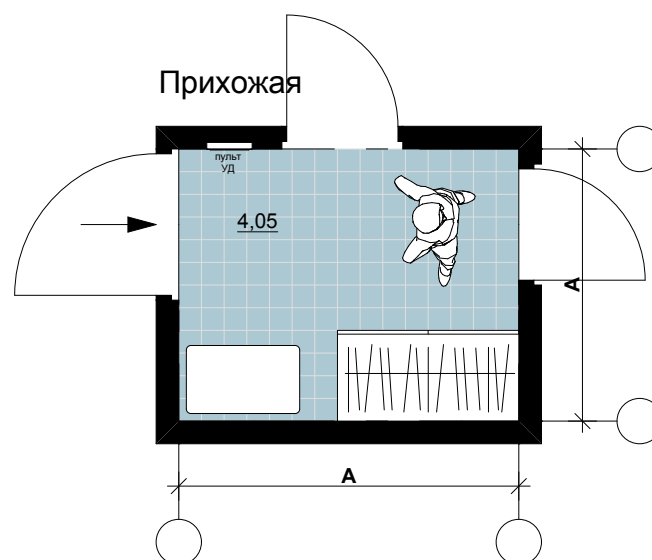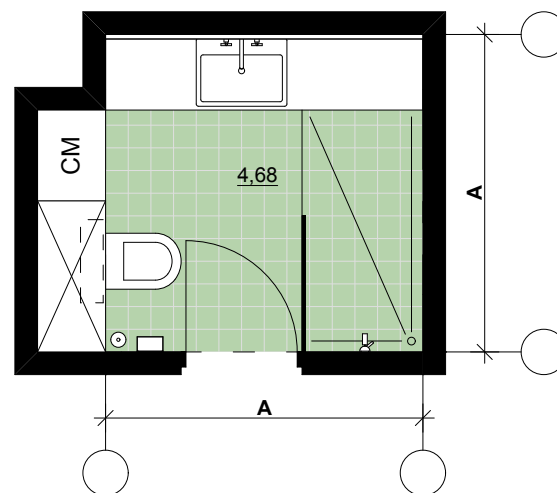


Студия [L - категория]
М 1:50


Санузел 1

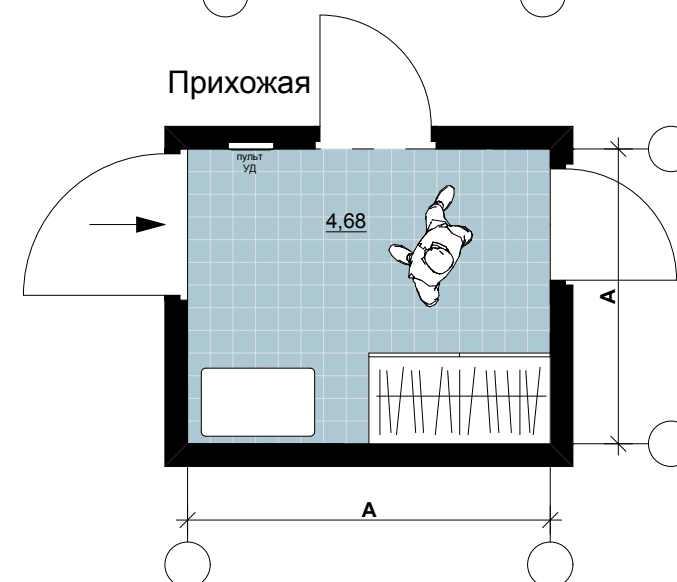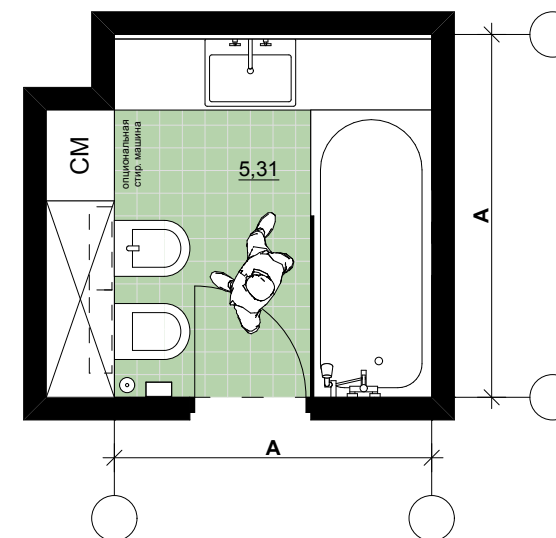

Гардероб

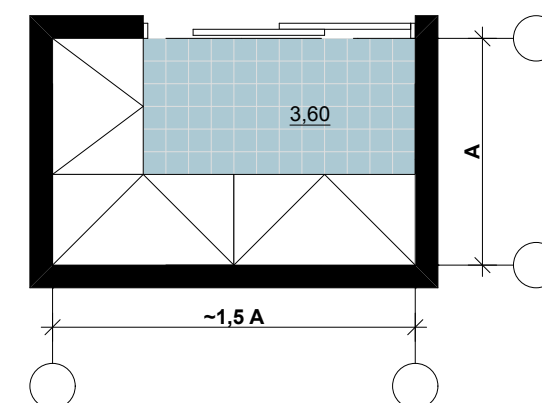

1-комнатная [S M L - категория]
Схема блокирования
Общая площадь: S - 37,7 м² ; M - 43,2 м² ; L - 51,8 м²

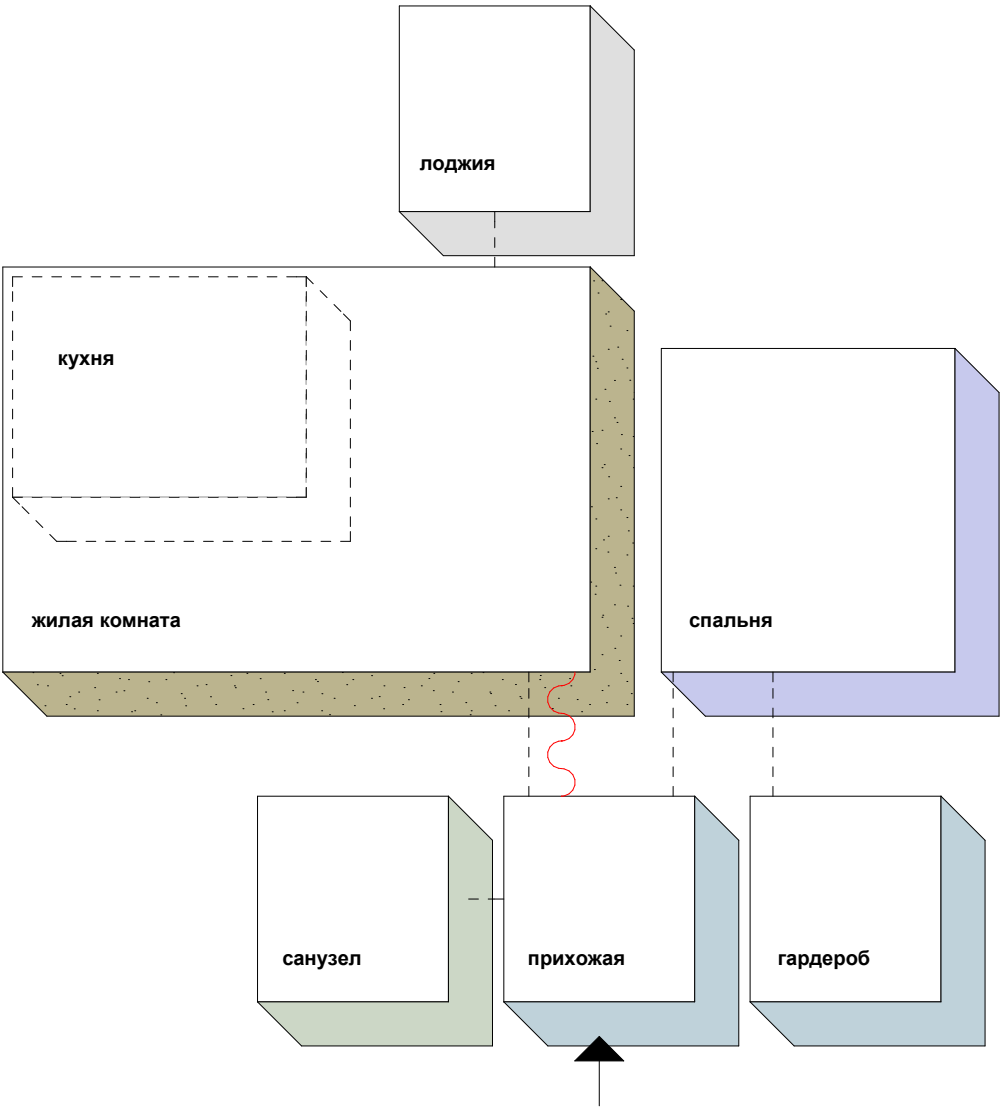


состав проживающих:

условные обозначения


*	опциональное помещение
-----	смежные комнаты
~~~~~	смежные комнаты, с возможностью зонирования в пространстве одной комнаты

1-комнатная [S - категория ]  
М 1:50

Гостиная - Кухня

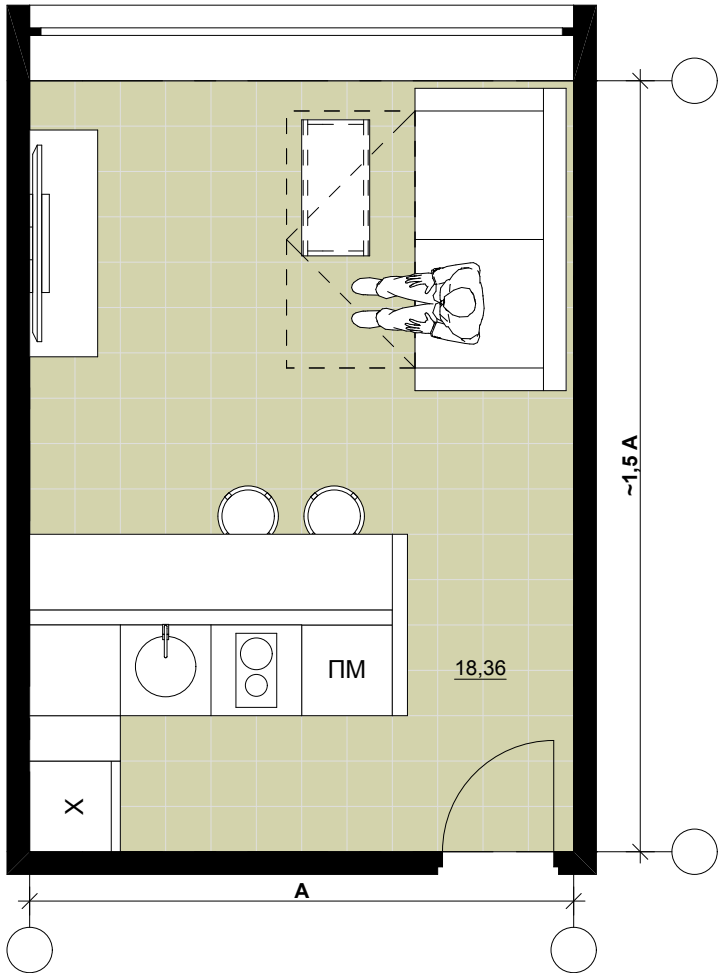


Спальня

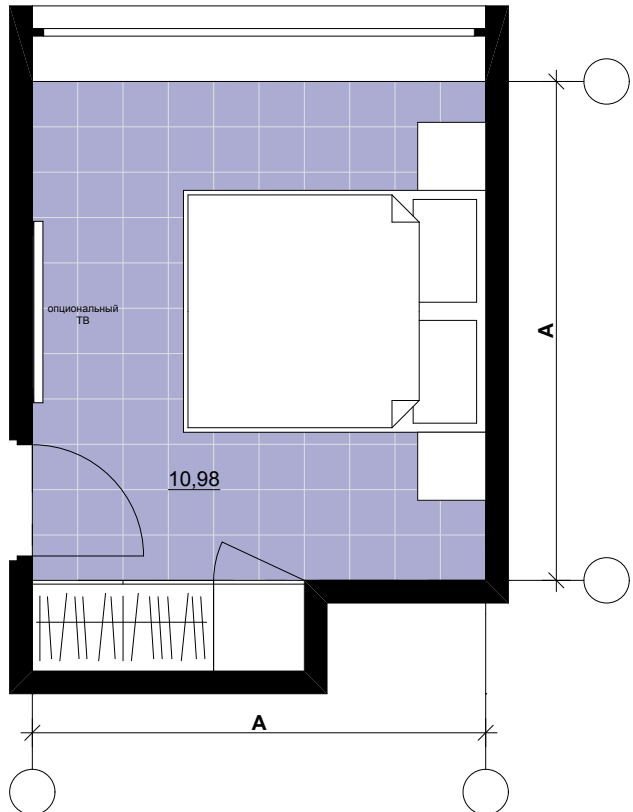


1-комнатная [М - категория ]  
М 1:50

Гостиная - Кухня

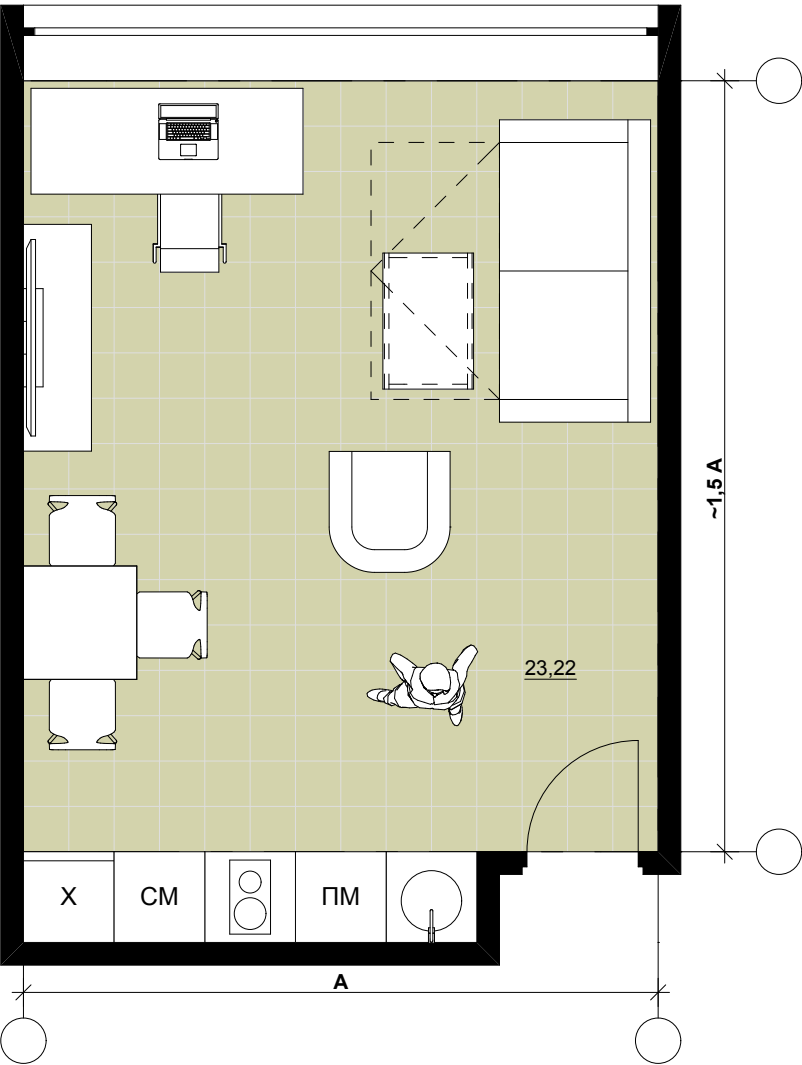


Спальня

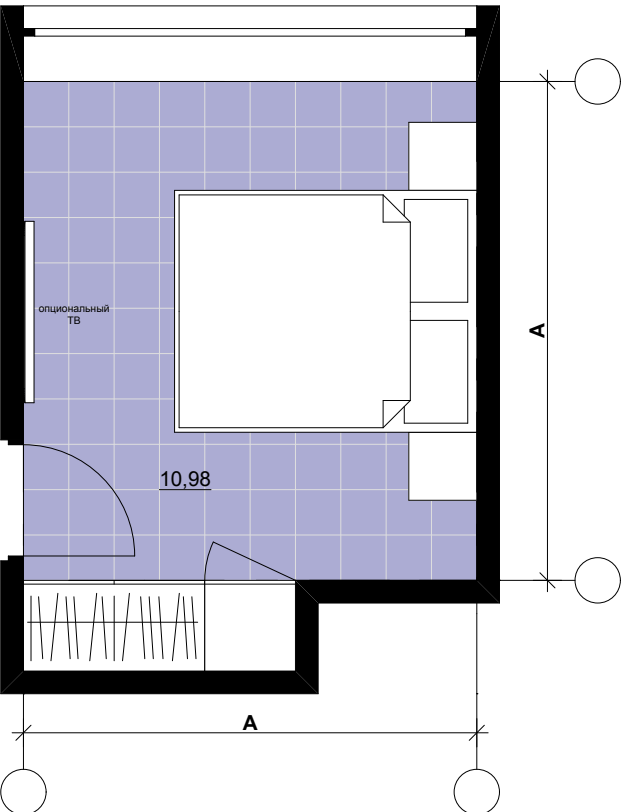


1-комнатная [L - категория ]  
М 1:50

Гостиная - Кухня

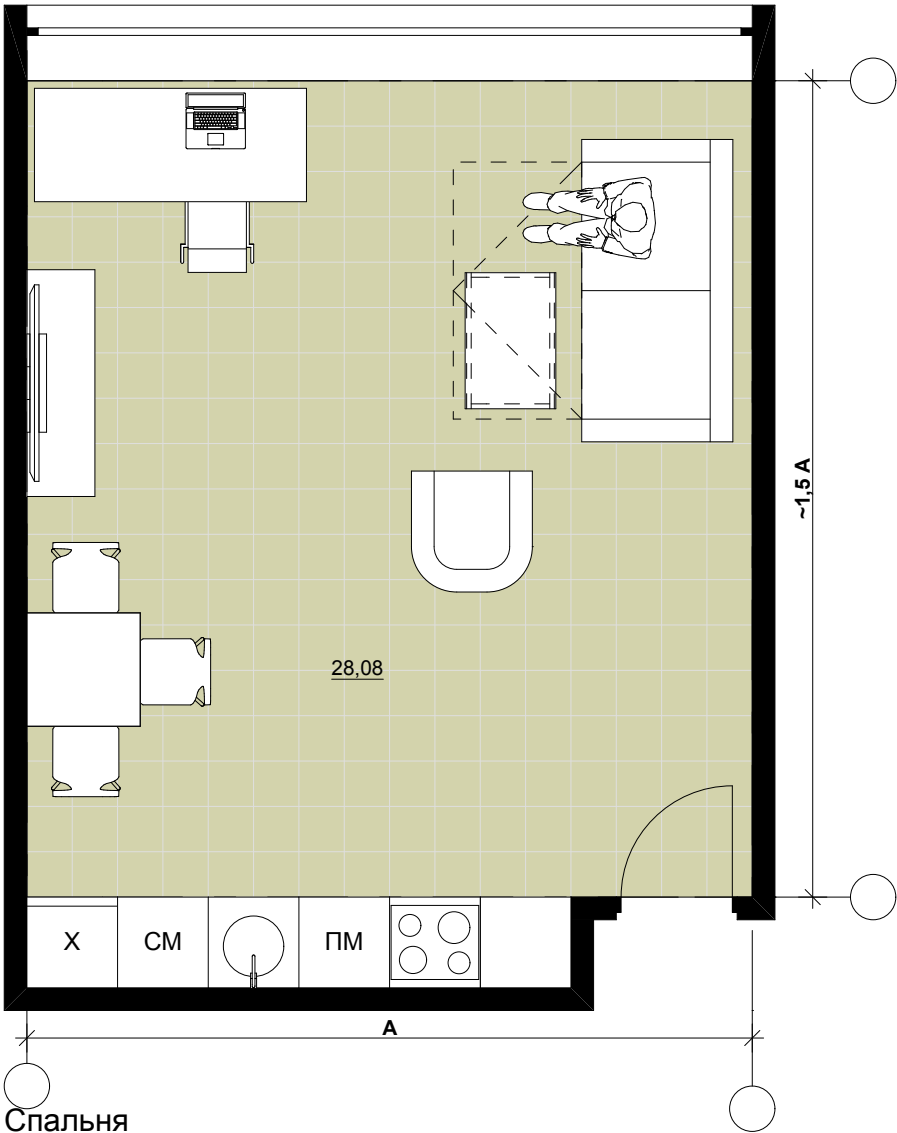


Спальня

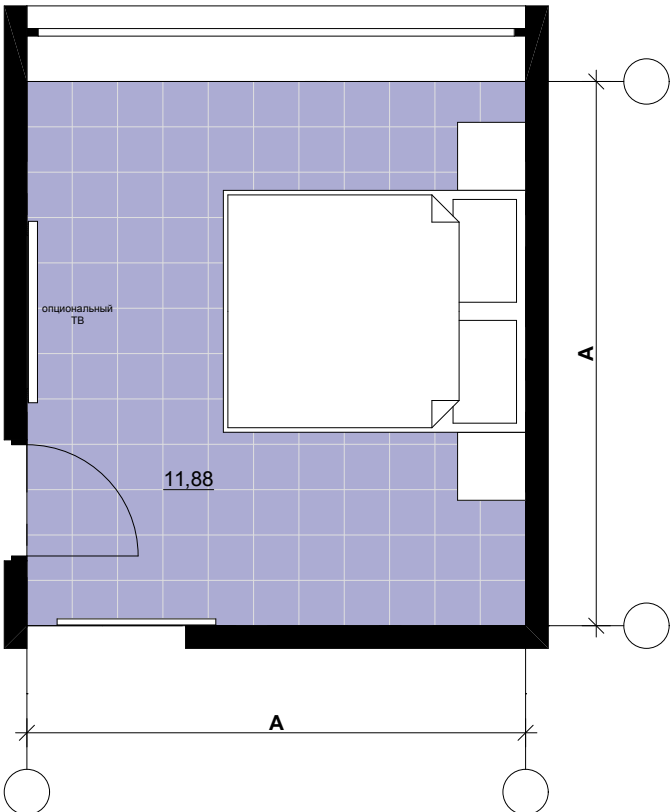


1-комнатная [S - категория]  
М 1:50

Санузел 1

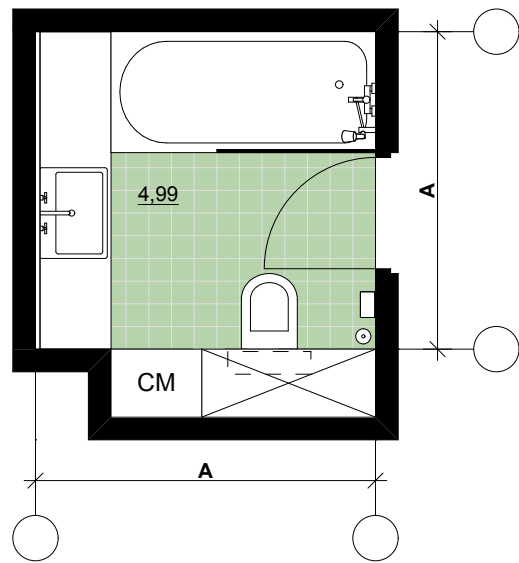


Прихожая

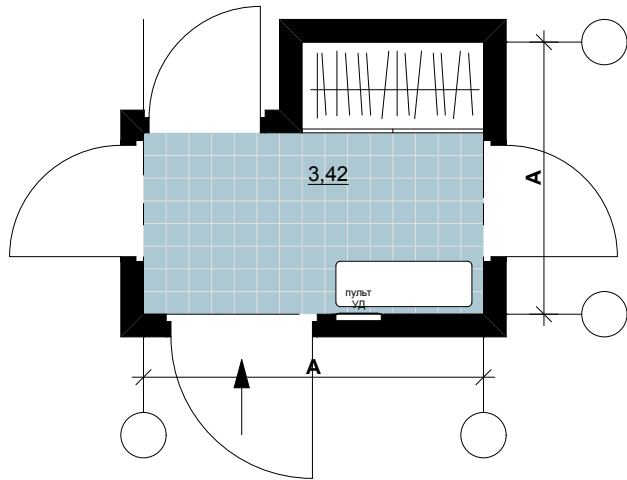


1-комнатная [М - категория]  
М 1:50

Санузел 1

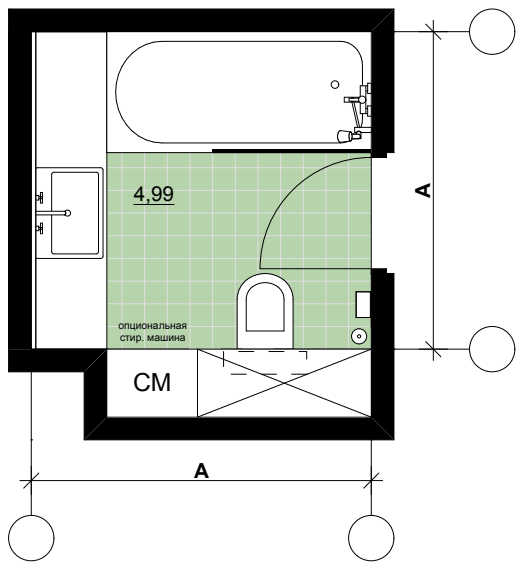


Прихожая

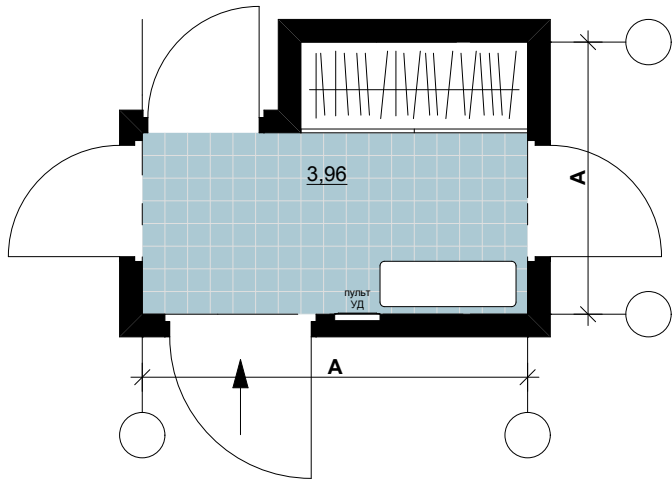


1-комнатная [L - категория]  
М 1:50


Санузел 1

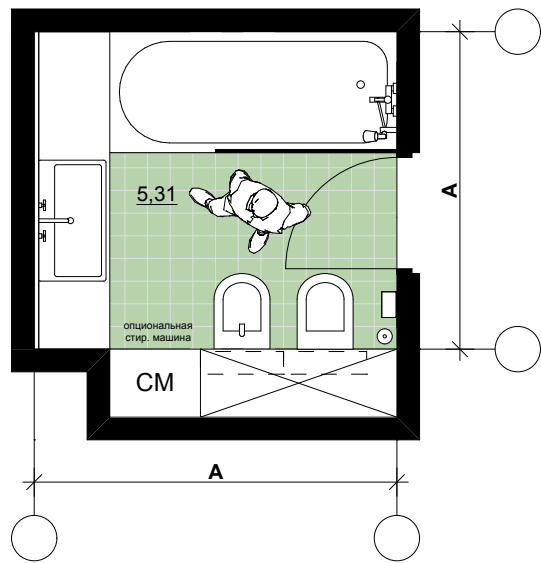


Прихожая

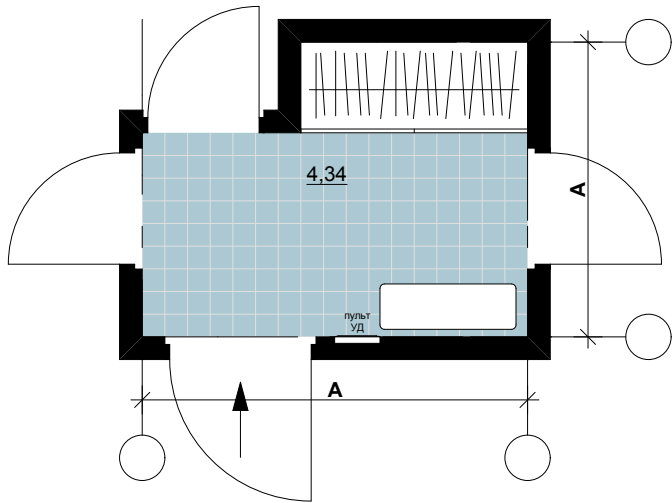

Гардероб

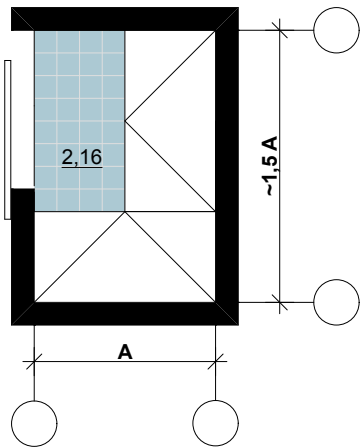

2-комнатная [S M L - категория]  
Схема блокирования  
Общая площадь: S - 49,7 м²; M - 59,5 м²; L - 67,3 м²

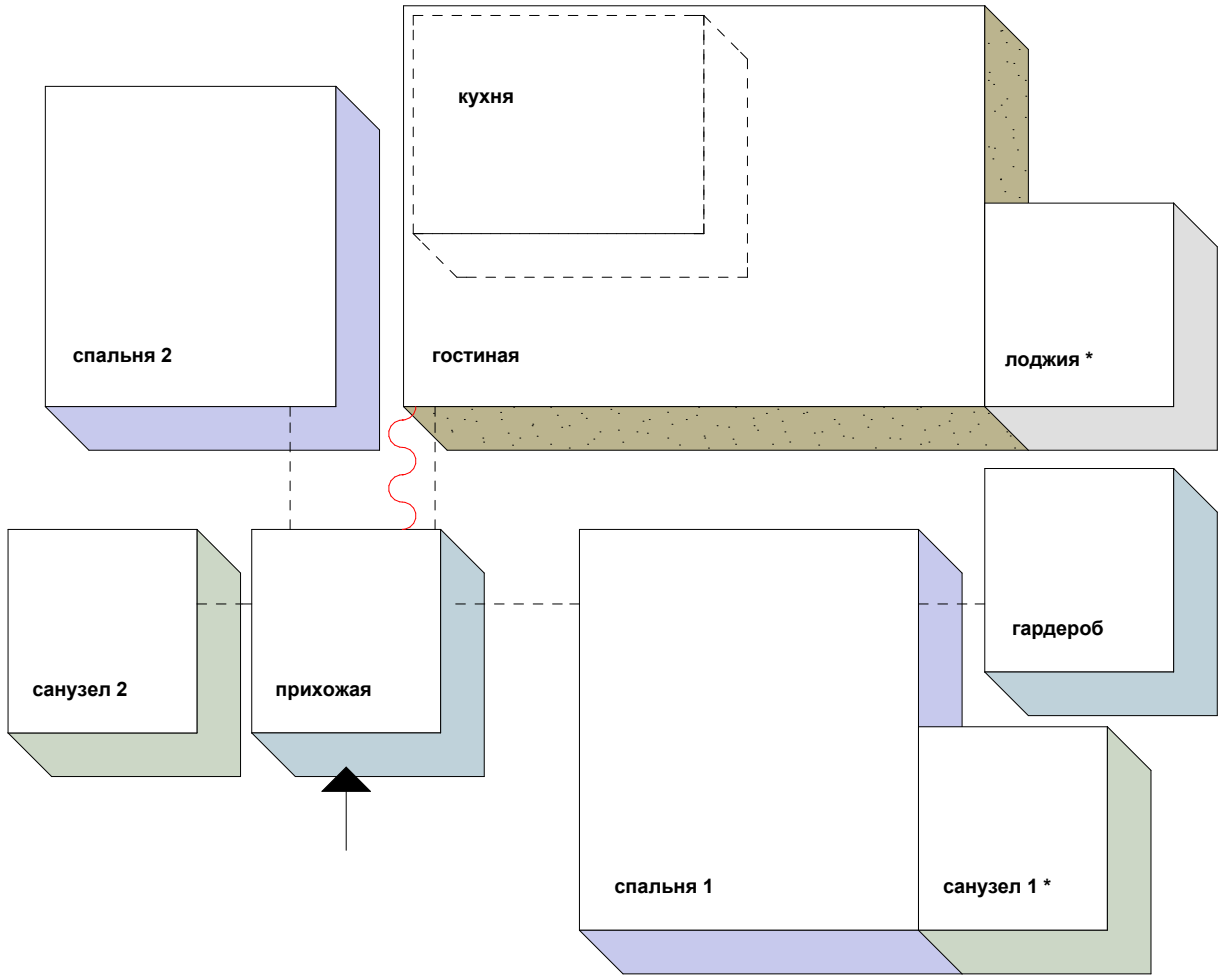


состав проживающих:

условные обозначения

*	опциональное помещение
-----	смежные комнаты
	смежные комнаты, с возможностью зонирования в пространстве одной комнаты


2-комнатная [S - категория]  
М 1:50

Гостиная - Кухня

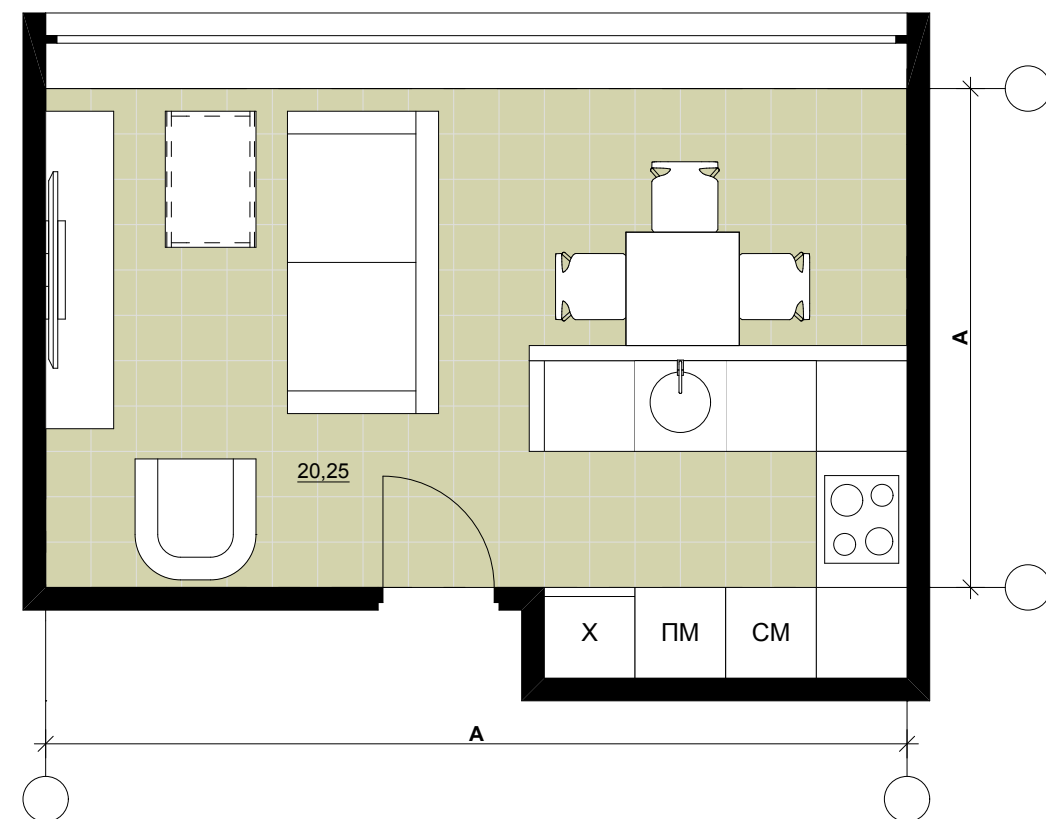


2-комнатная [М - категория]  
М 1:50

Гостиная - Кухня

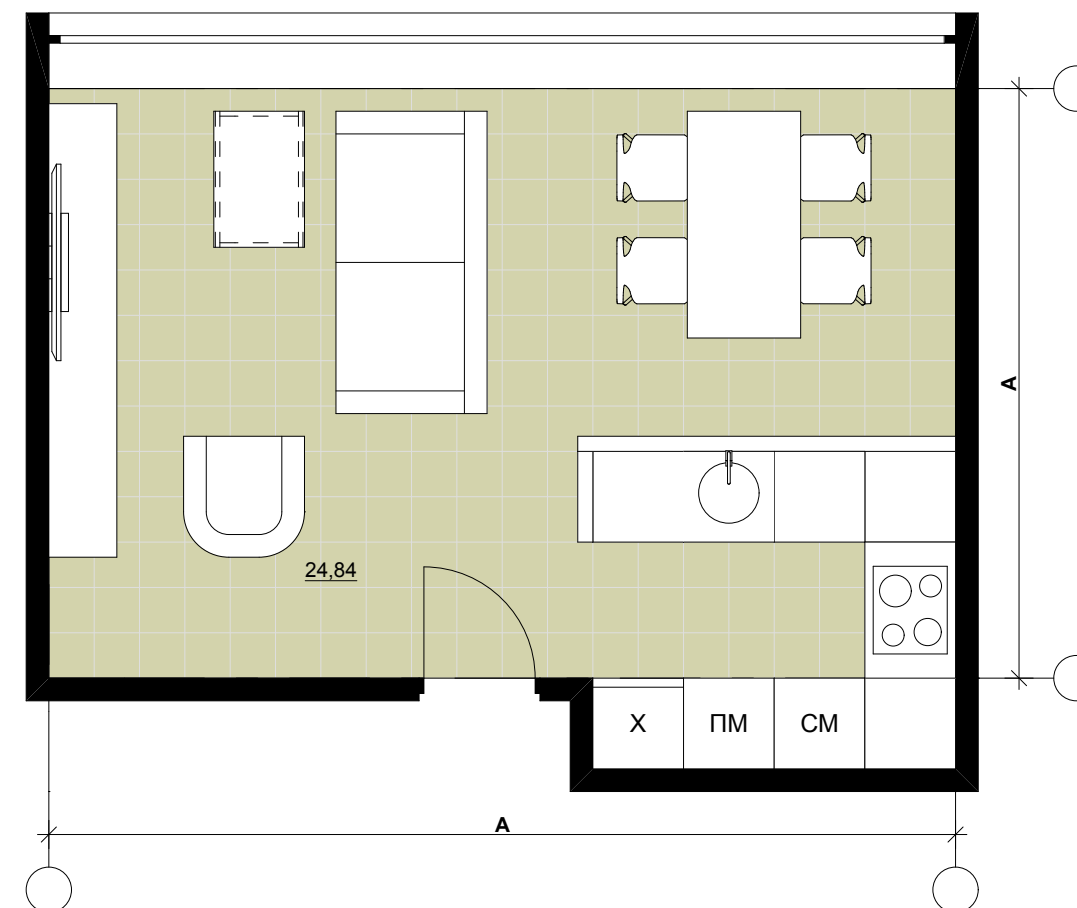


2-комнатная [L - категория]  
М 1:50

Гостиная - Кухня

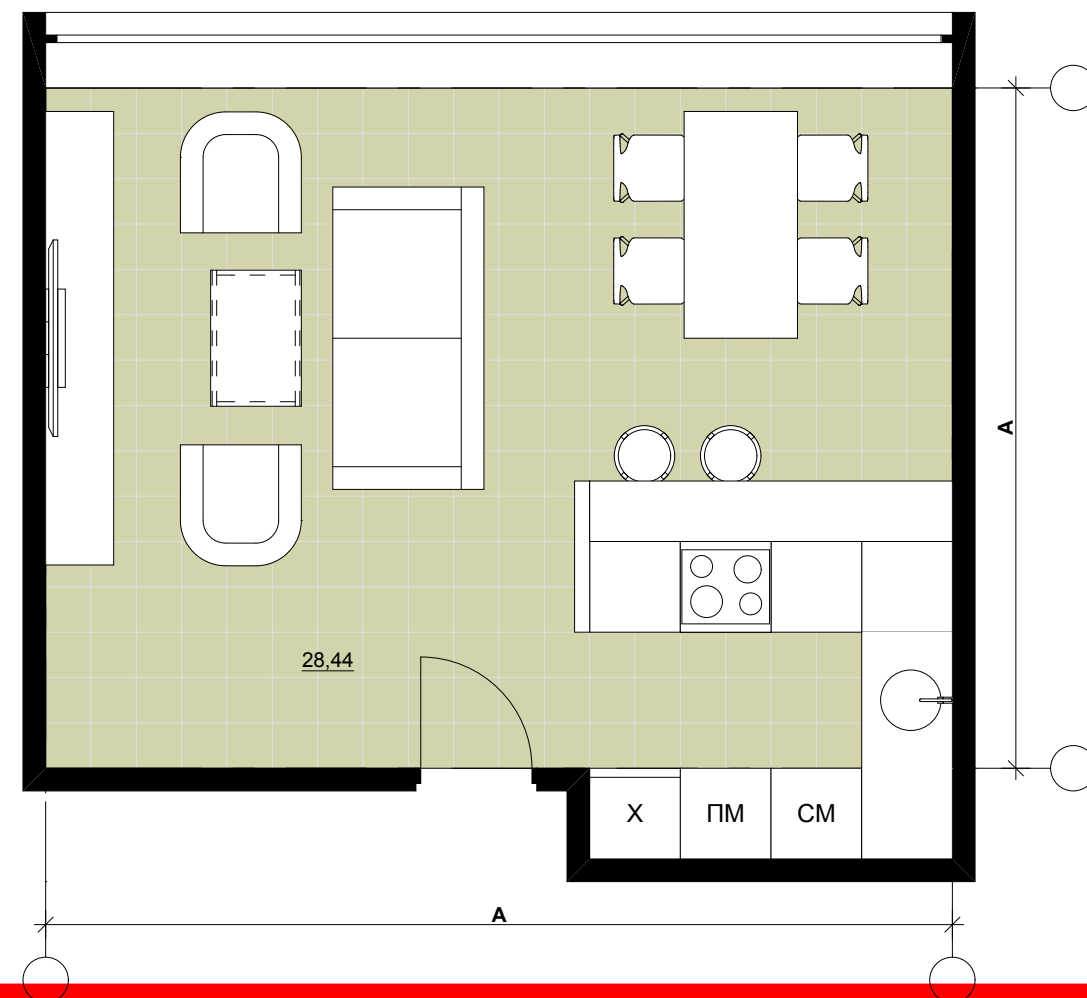


2-комнатная [S - категория]  
М 1:50

Спальня 1

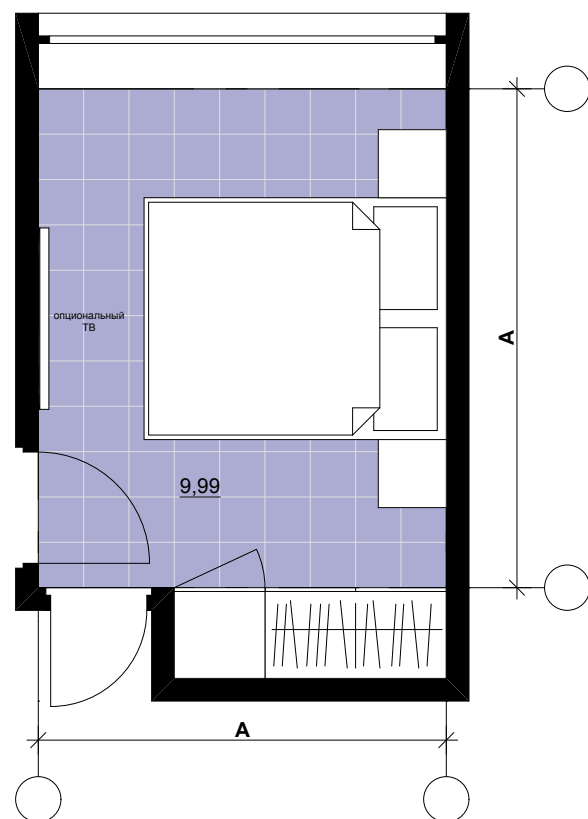


2-комнатная [М - категория]  
М 1:50

Спальня 1

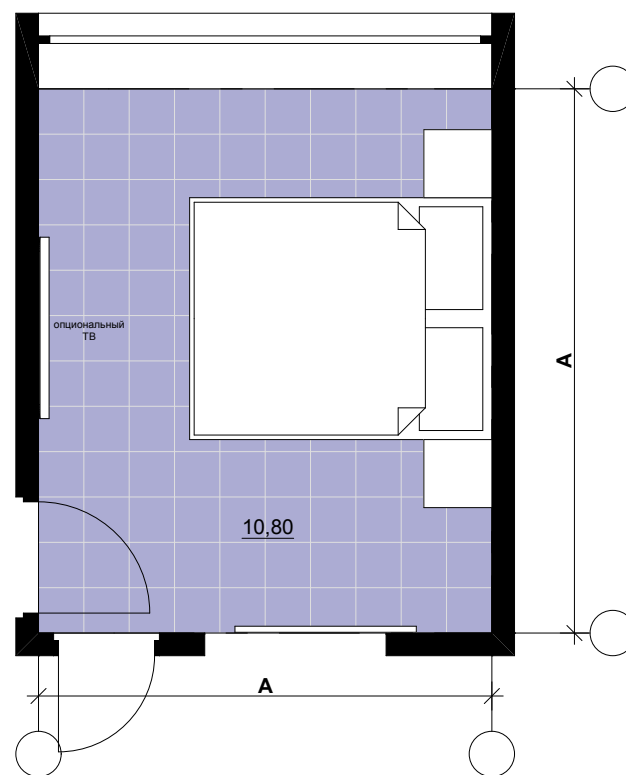


2-комнатная [L - категория]  
М 1:50


Спальня 1

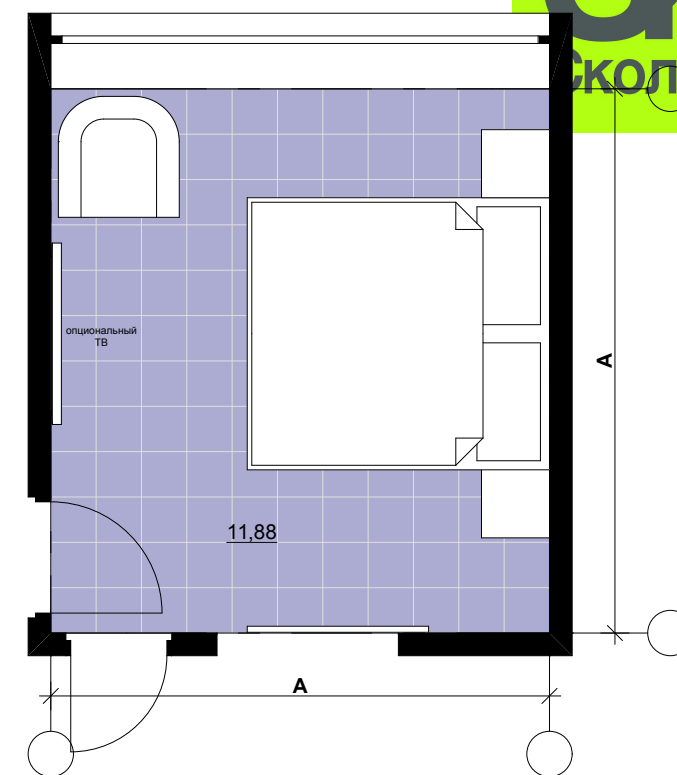



Спальня 2

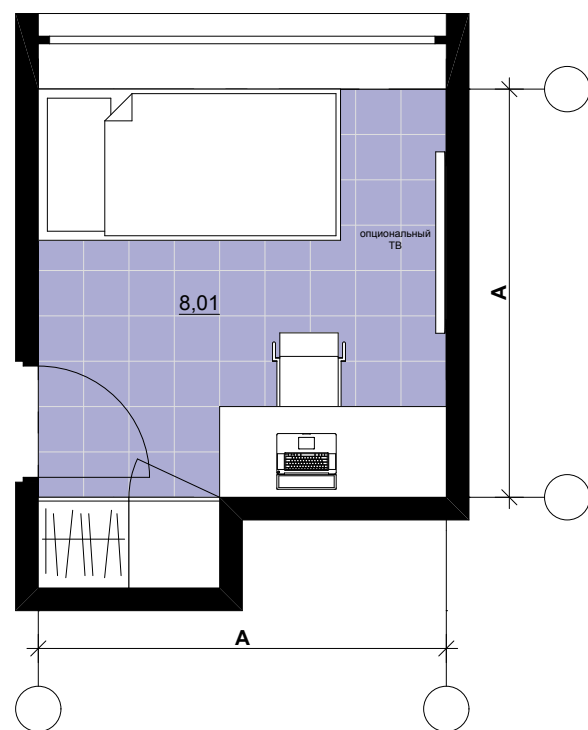

Спальня 2

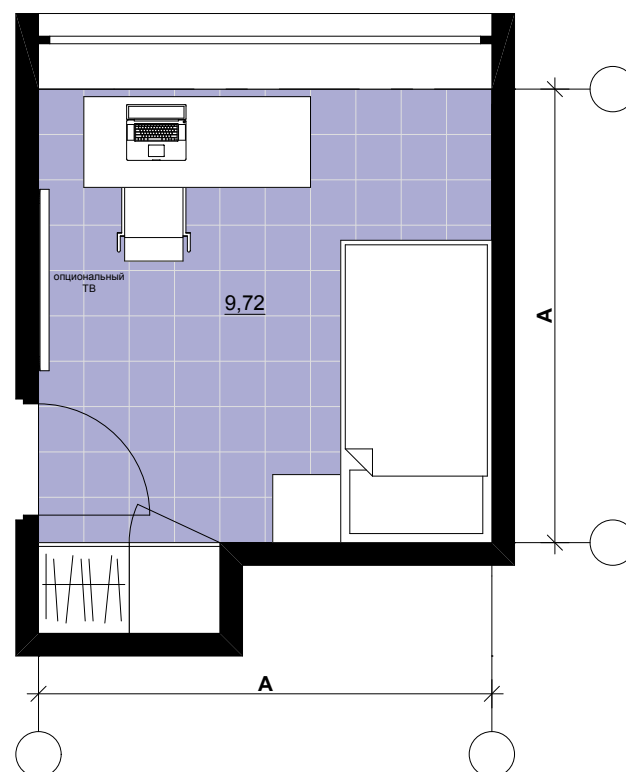


Спальня 2

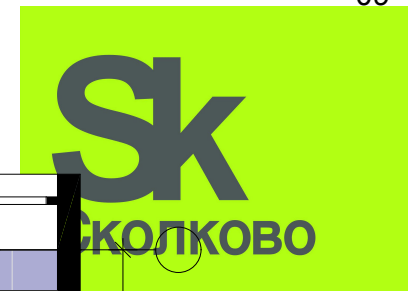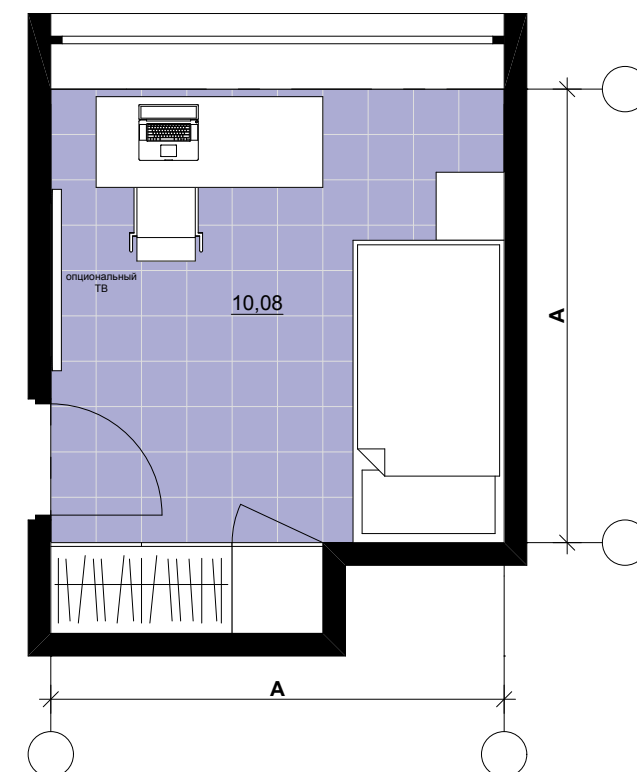


2-комнатная [S - категория]  
**М 1:50**

Санузел 1

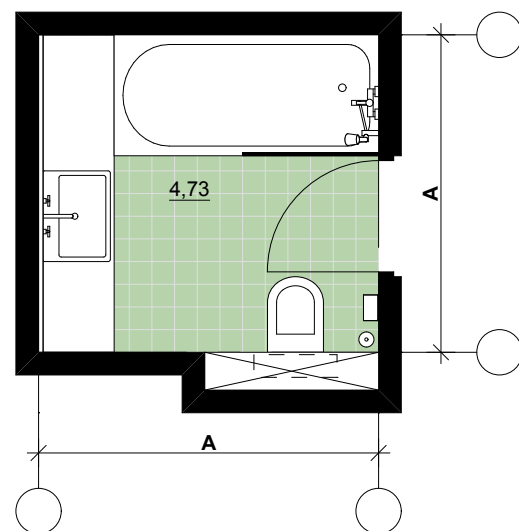


Санузел 2

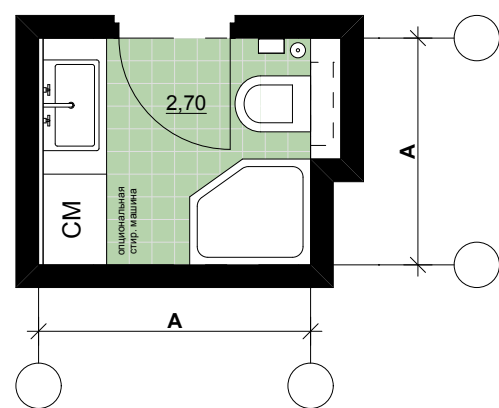


2-комнатная [M - категория]  
**М 1:50**

Санузел 1

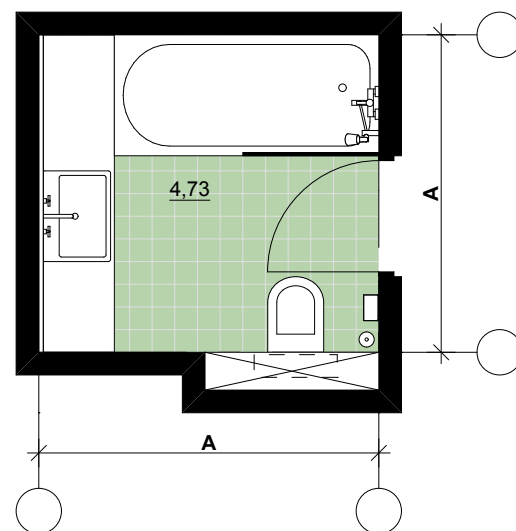


Санузел 2

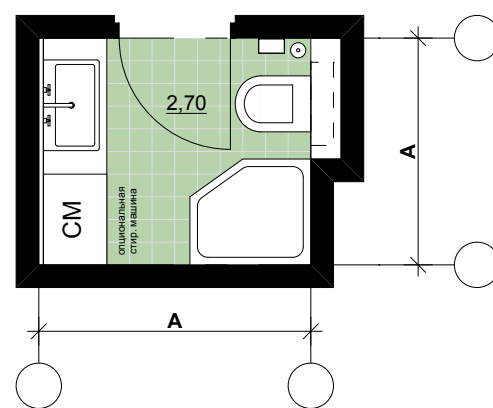


2-комнатная [L - категория]  
**М 1:50**


Санузел 1

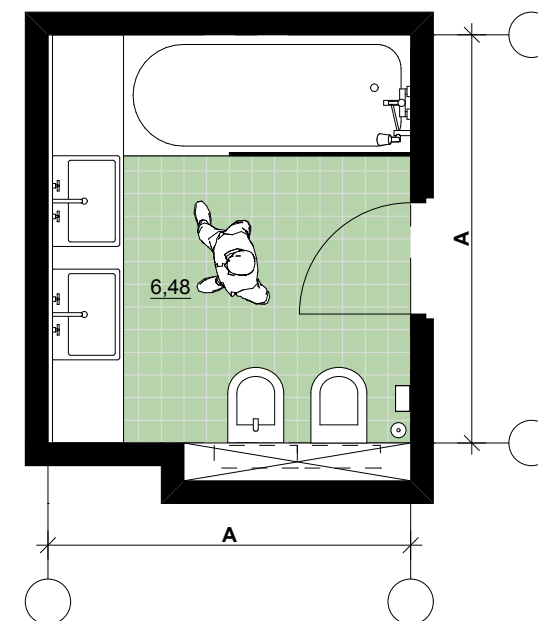


Санузел 2

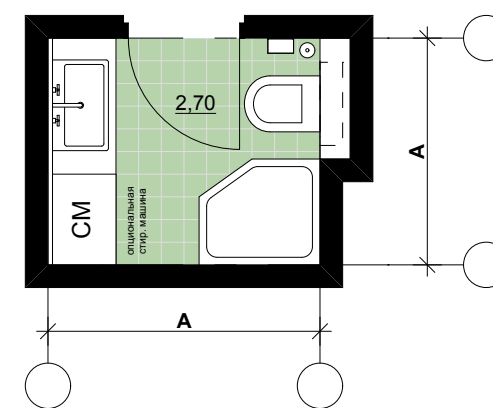


2-комнатная [S - категория]  
**М 1:50**

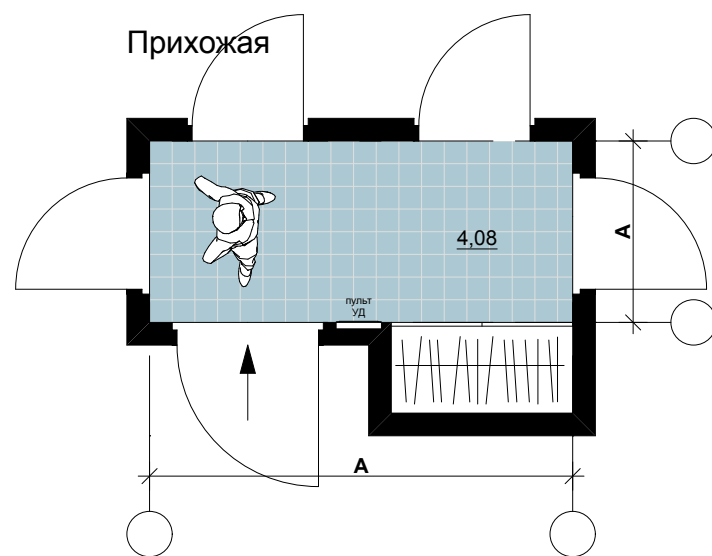


2-комнатная [M - категория]  
**М 1:50**

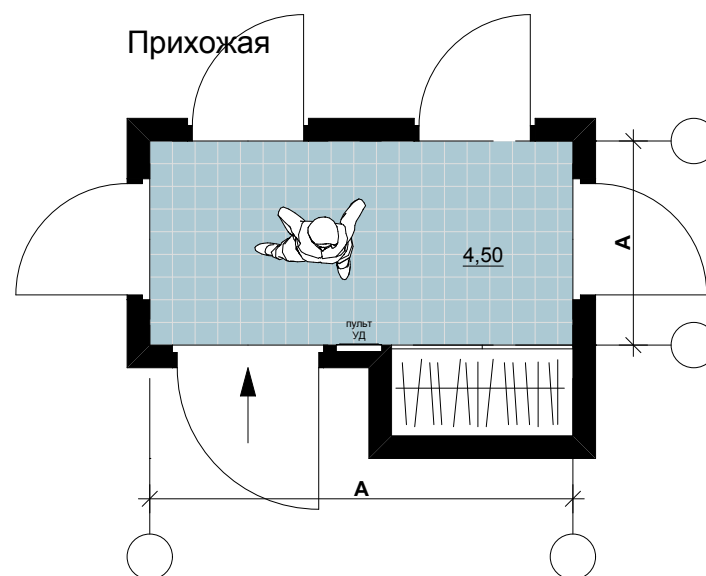


2-комнатная [L - категория]  
**М 1:50**

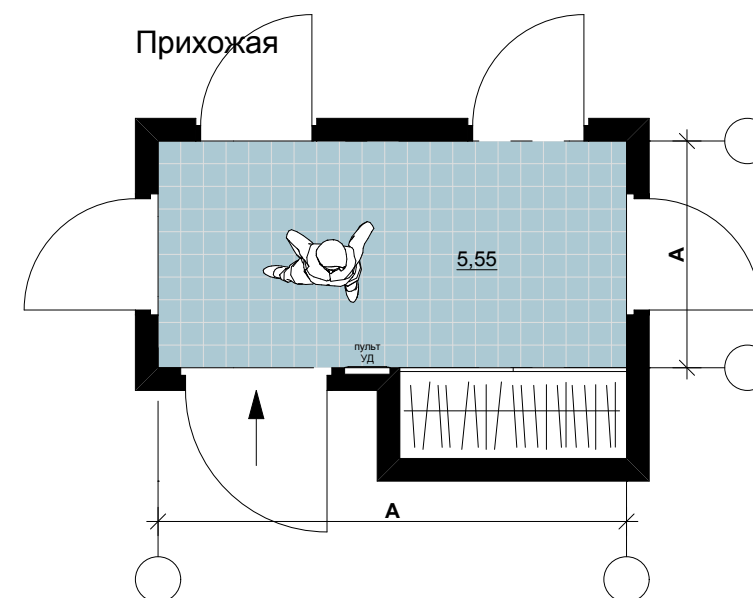


Гардероб

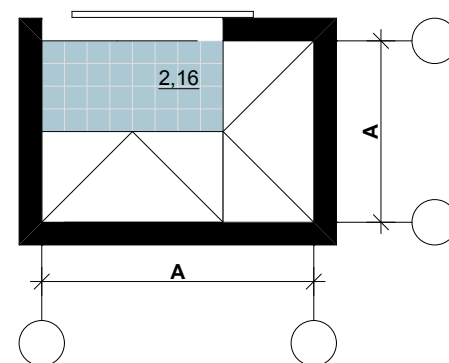

Гардероб

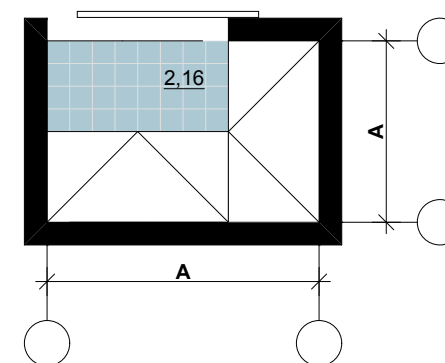


3-комнатная [SA - категория]  
Схема блокирования  
Общая площадь: SA - 92,6 м²

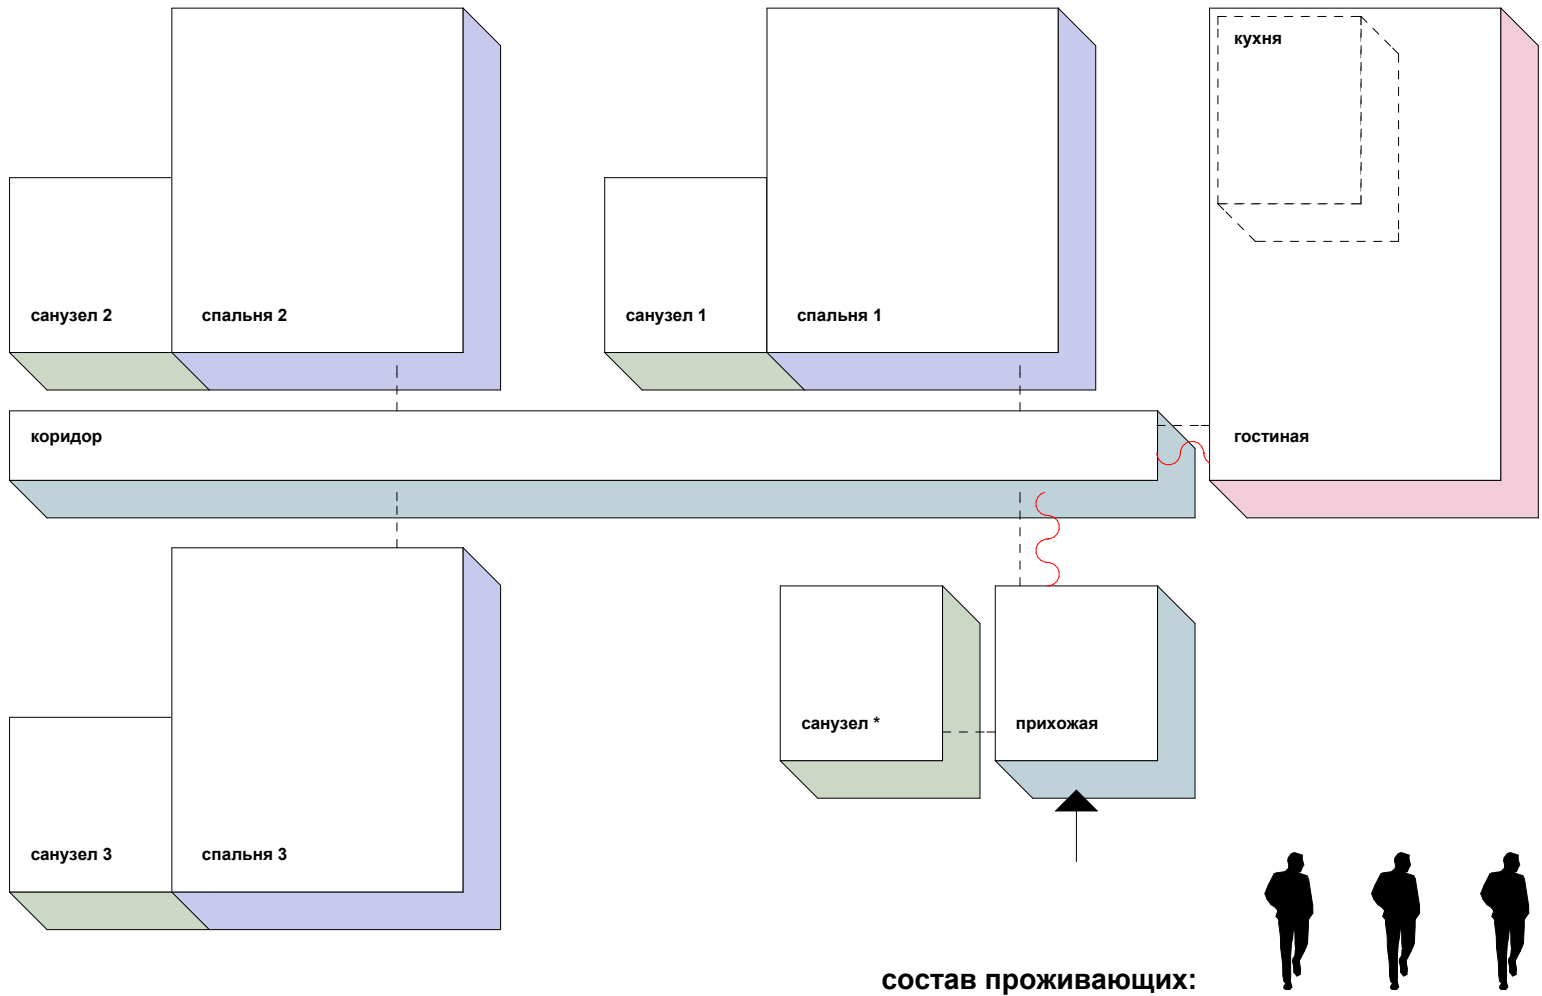


условные обозначения

*	опциональное помещение
----	смежные комнаты
~~~~~	смежные комнаты, с возможностью зонирования в пространстве одной комнаты


Спальня 1

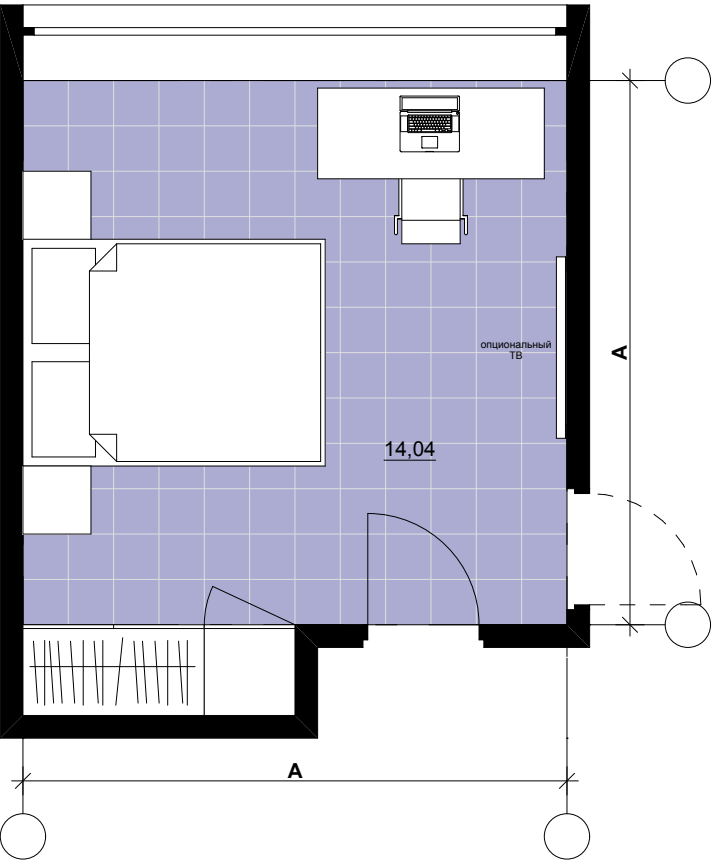


Спальня 3

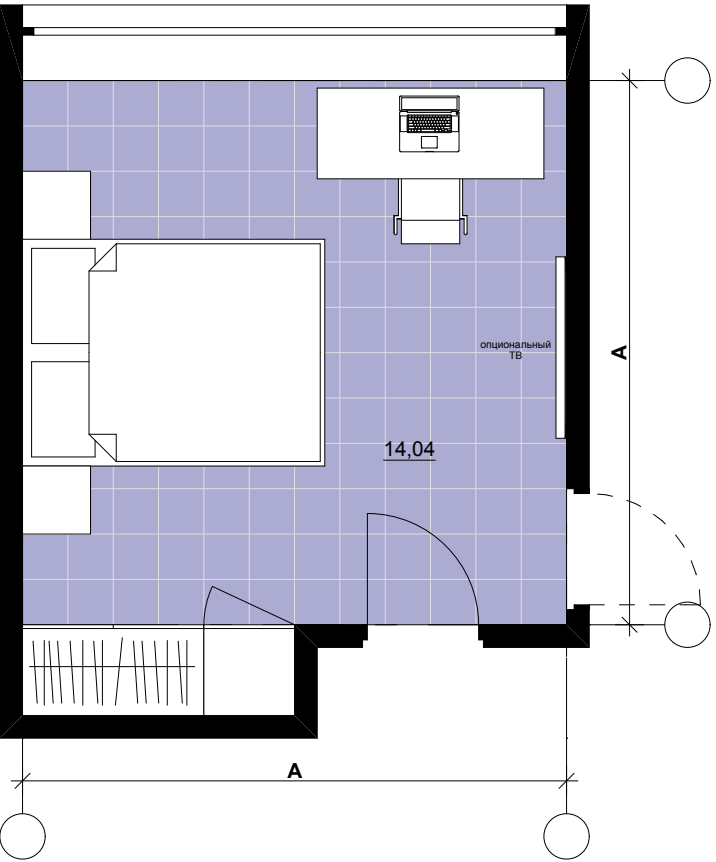

Спальня 2

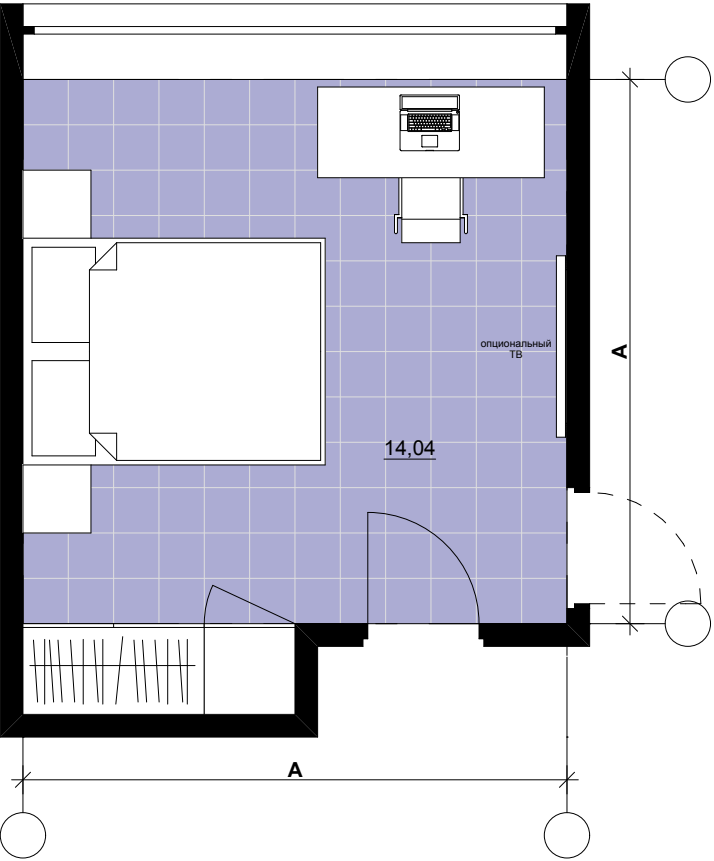


Санузел 1, 2, 3

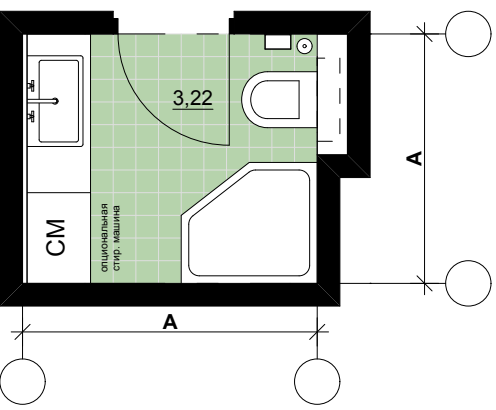


3-комнатная [SA - категория]
М 1:50


Гостиная - Кухня

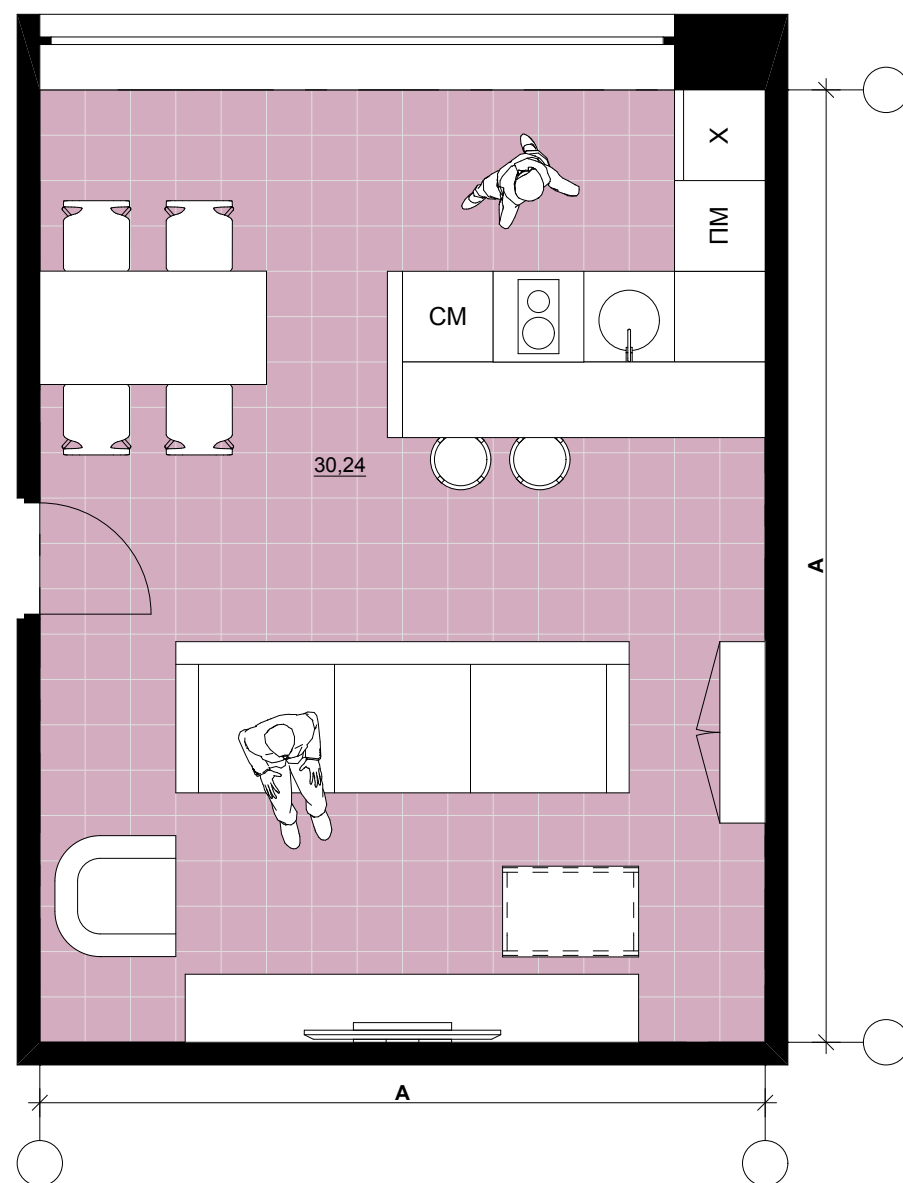


Санузел Гостевой

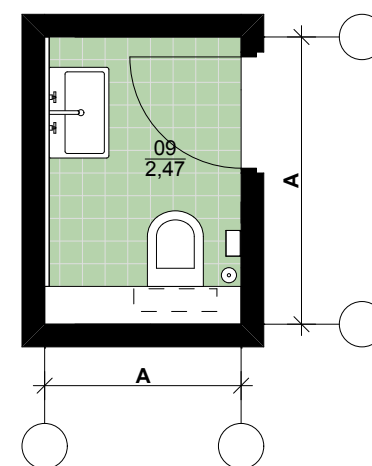

Прихожая

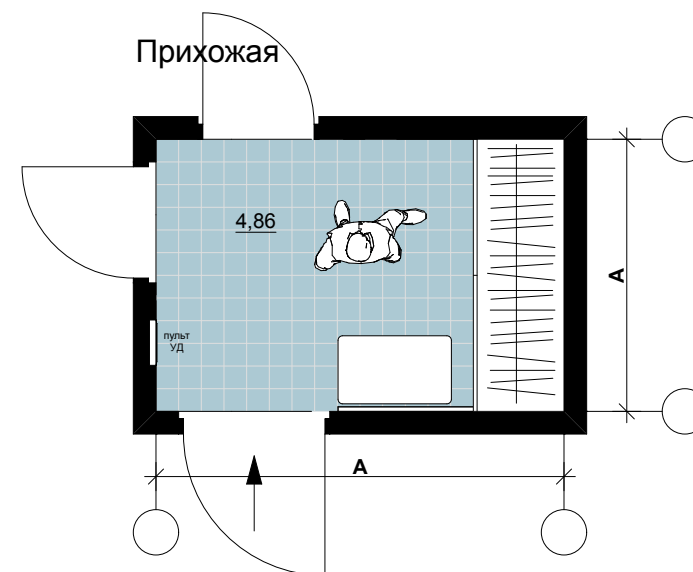


Коридор

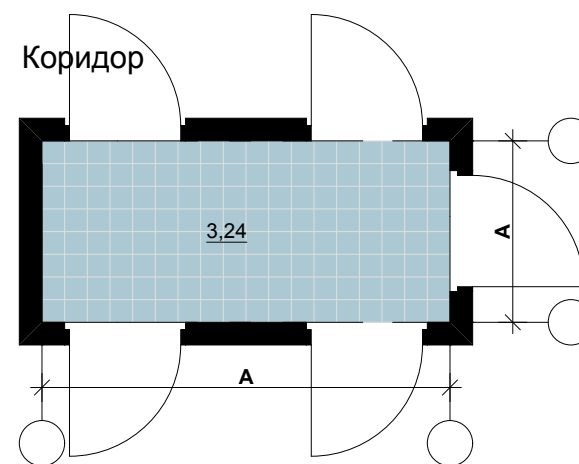



3-комнатная [S, M, L - категория]
Схема блокирования
Общая площадь: S - 79,9 м² ; M - 87,3 м² ; L - 94,3 м²




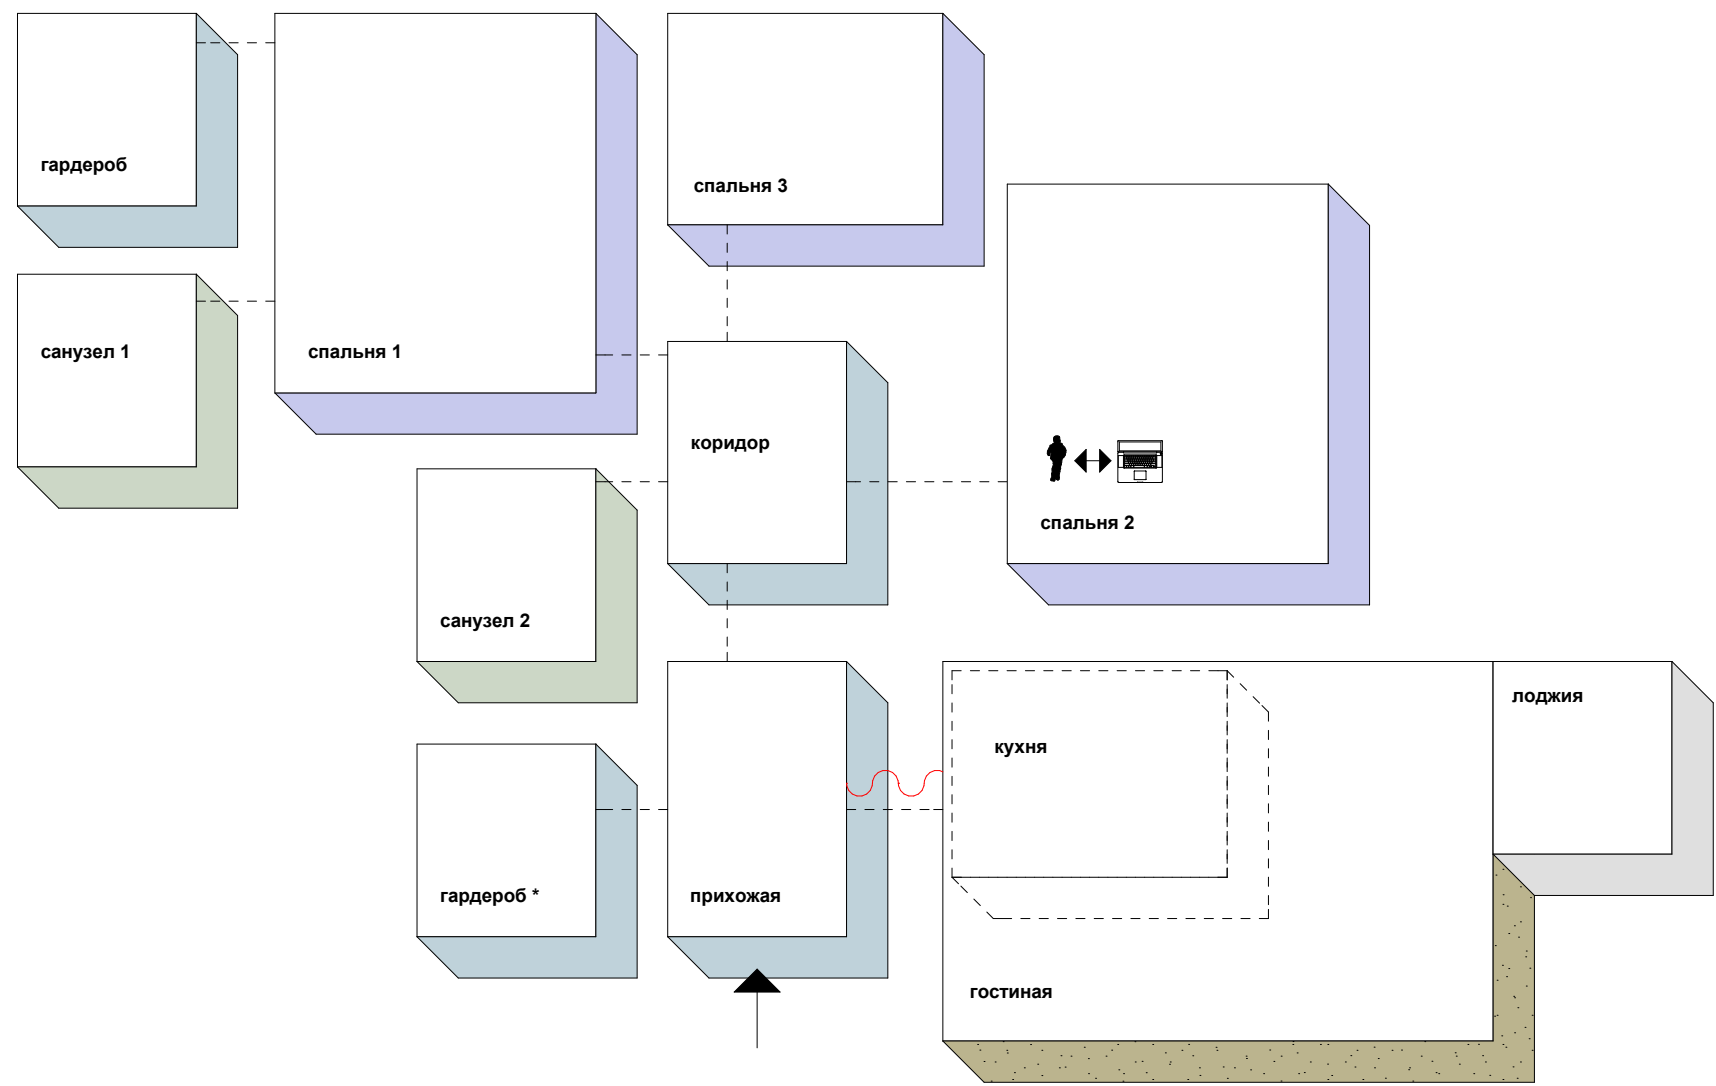


состав проживающих:



условные обозначения


*	опциональное помещение
- - - - -	смежные комнаты
~~~~~	смежные комнаты, с возможностью зонирования в пространстве одной комнаты
	возможность изменения назначения детской на кабинет

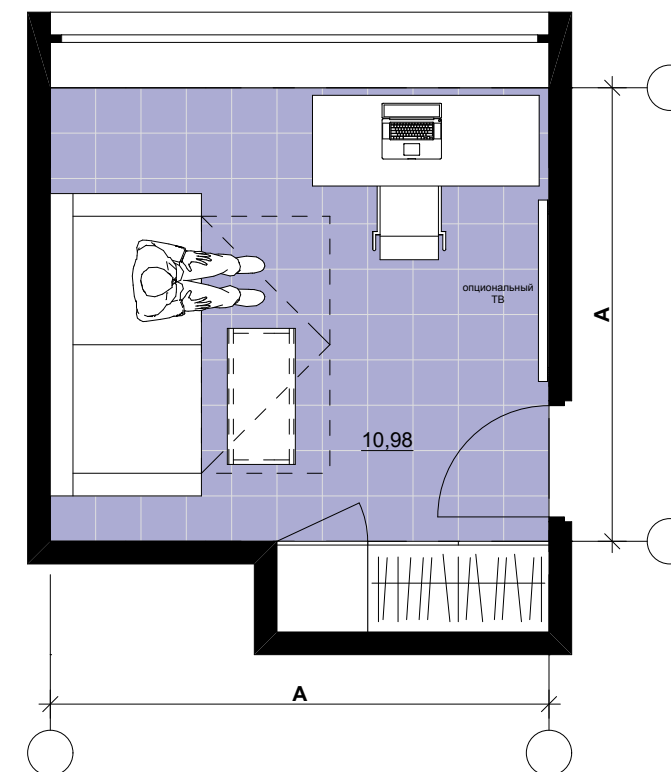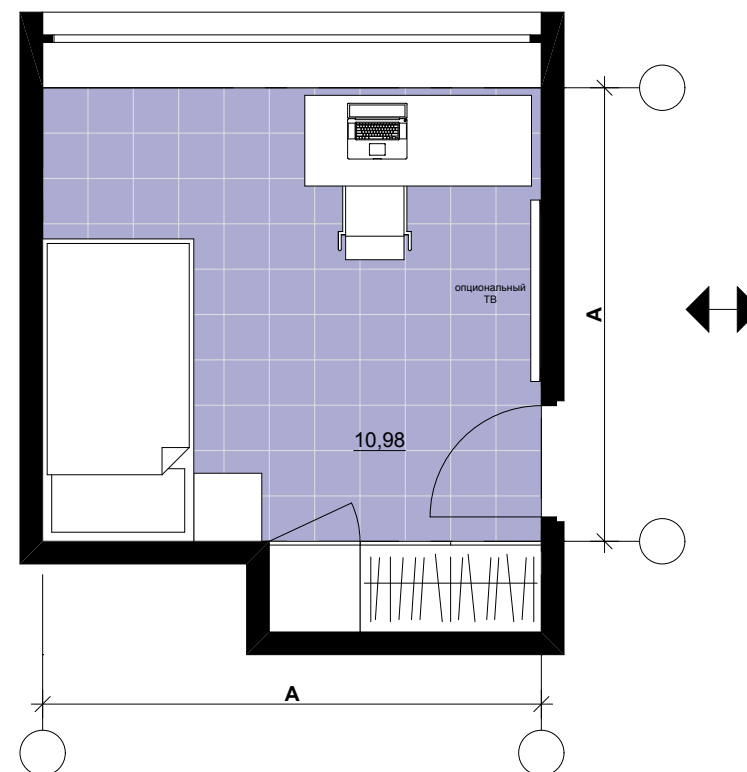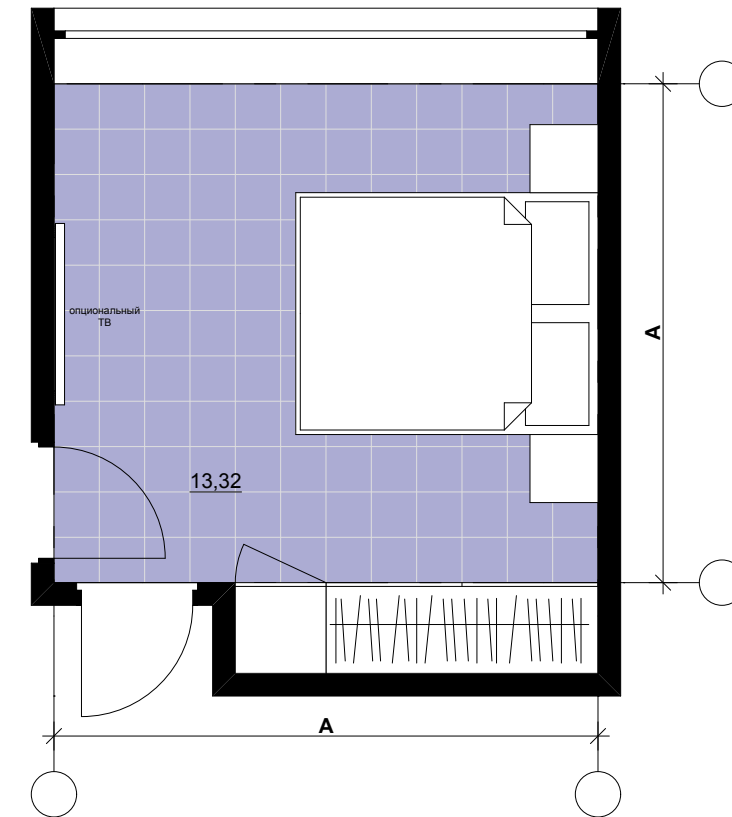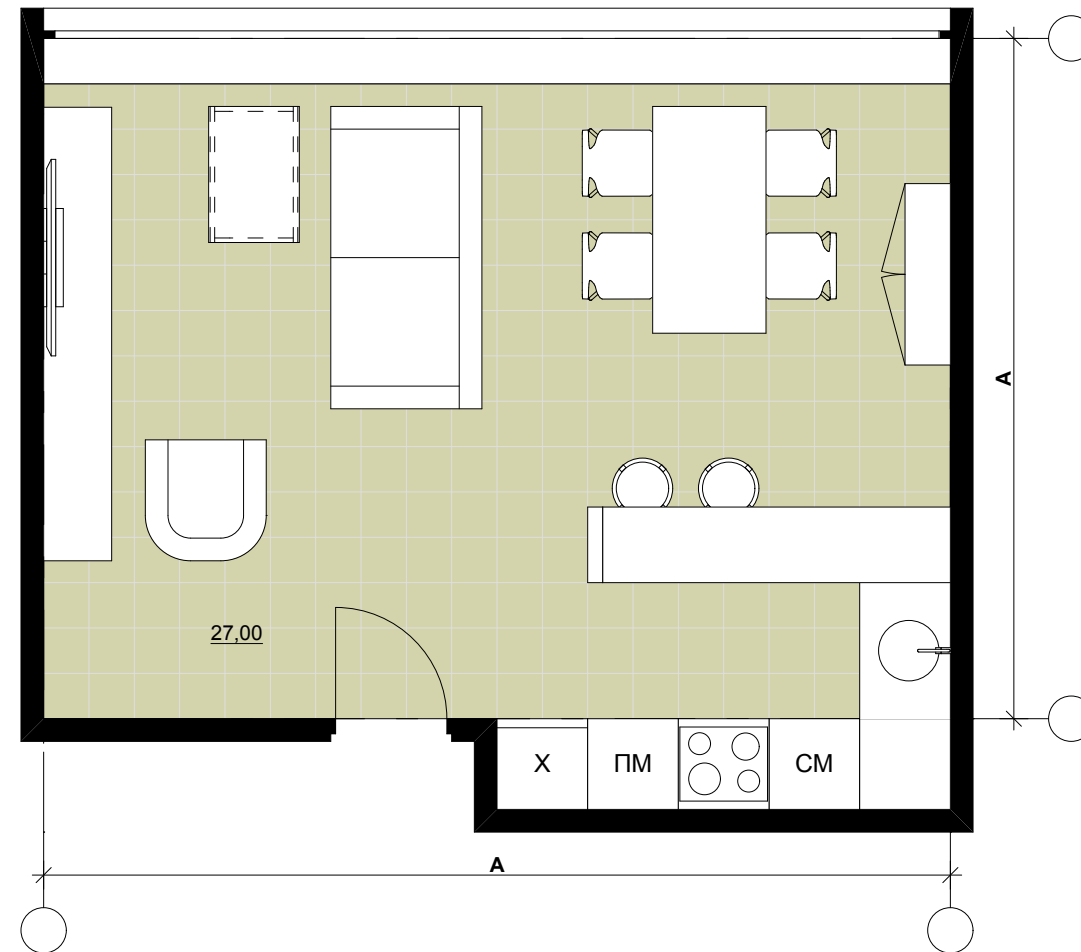


3-комнатная [S - категория]  
М 1:50

**Sk**  
СКОЛКОВО


Спальня 3

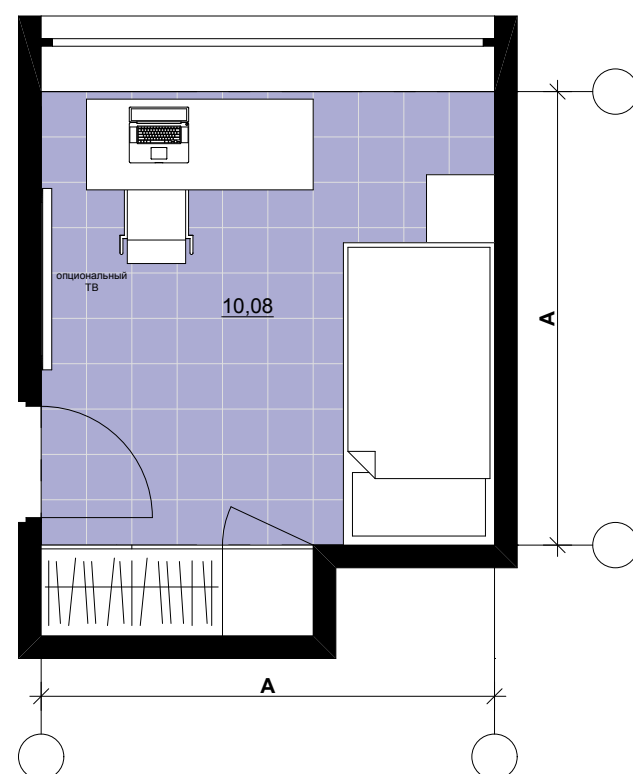

Санузел 1

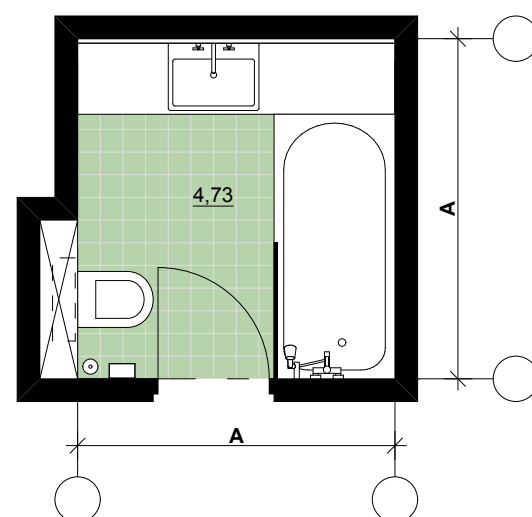


Санузел 2

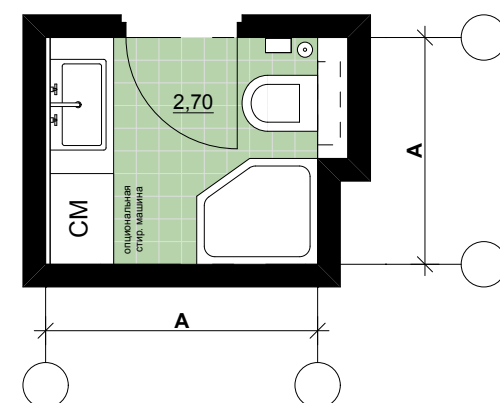


Прихожая



Коридор

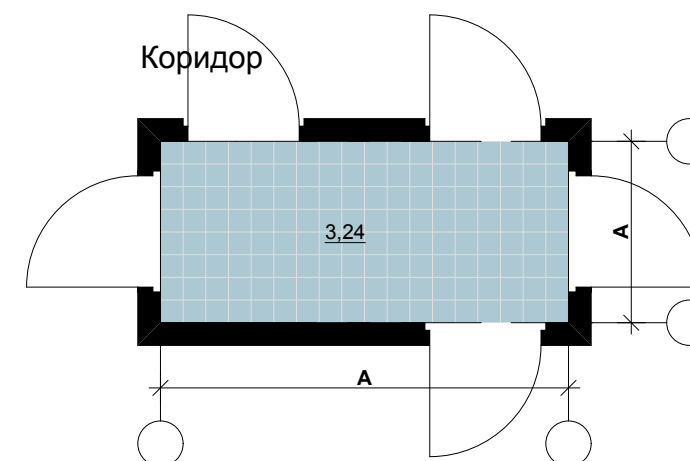


Гардероб

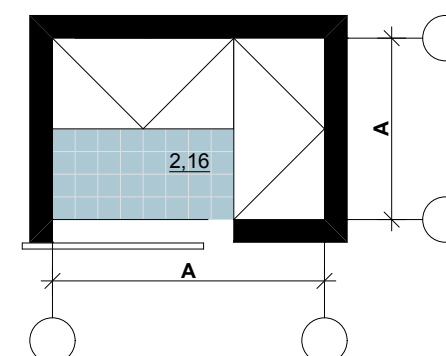


3-комнатная  
[М - категория]  
М 1:50

Гостиная - Кухня

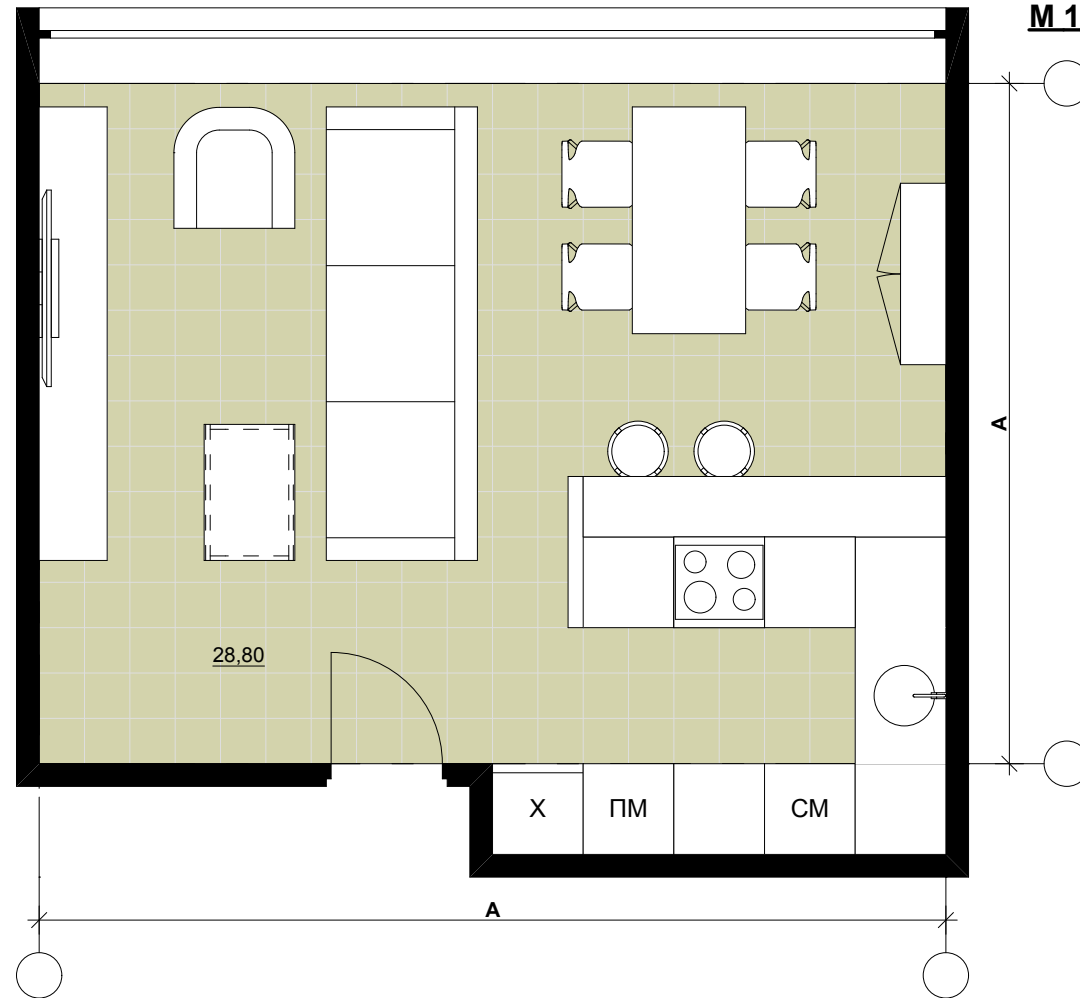


3-комнатная  
[L - категория]  
М 1:50


Гостиная - Кухня

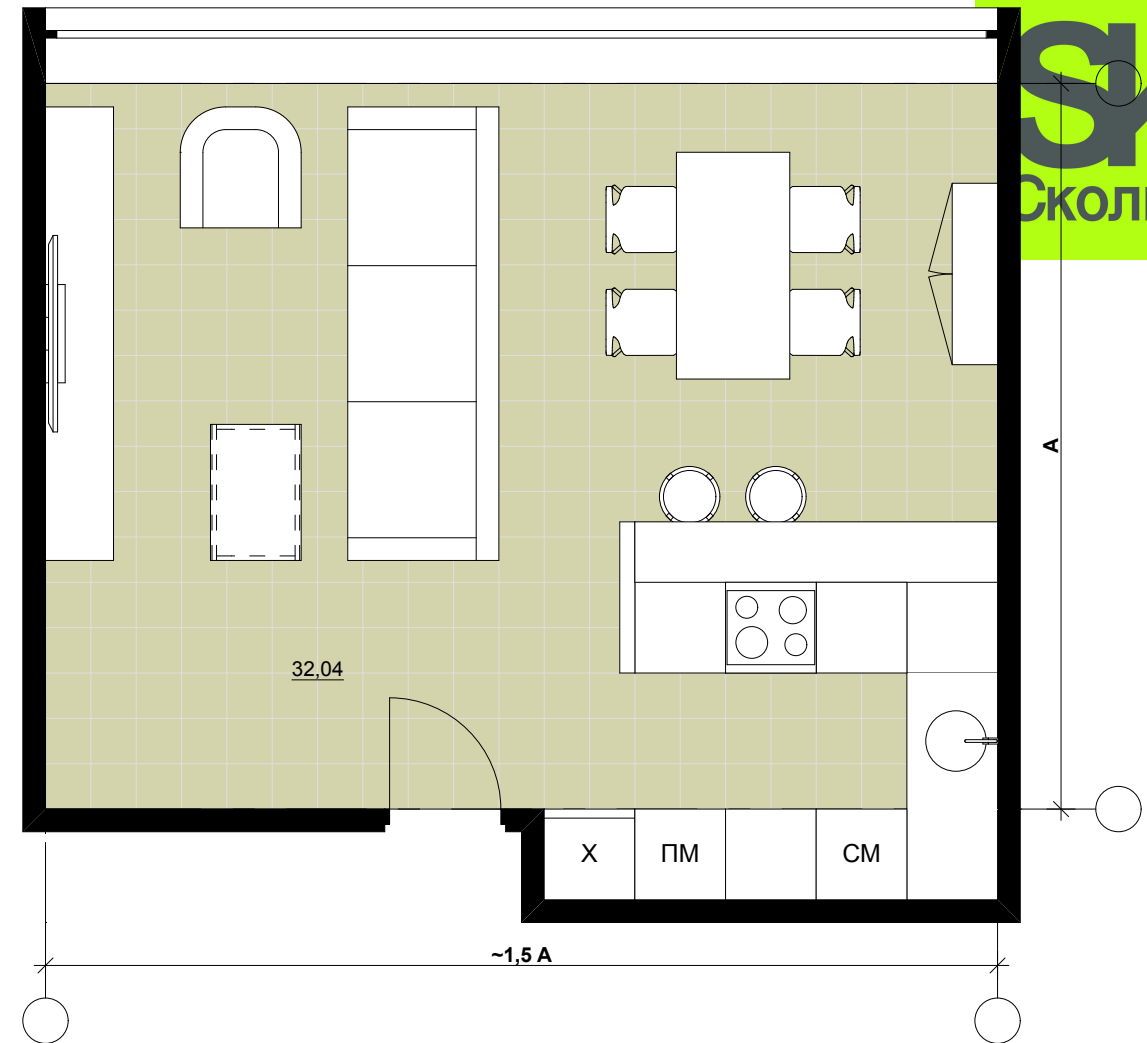

Спальня 1

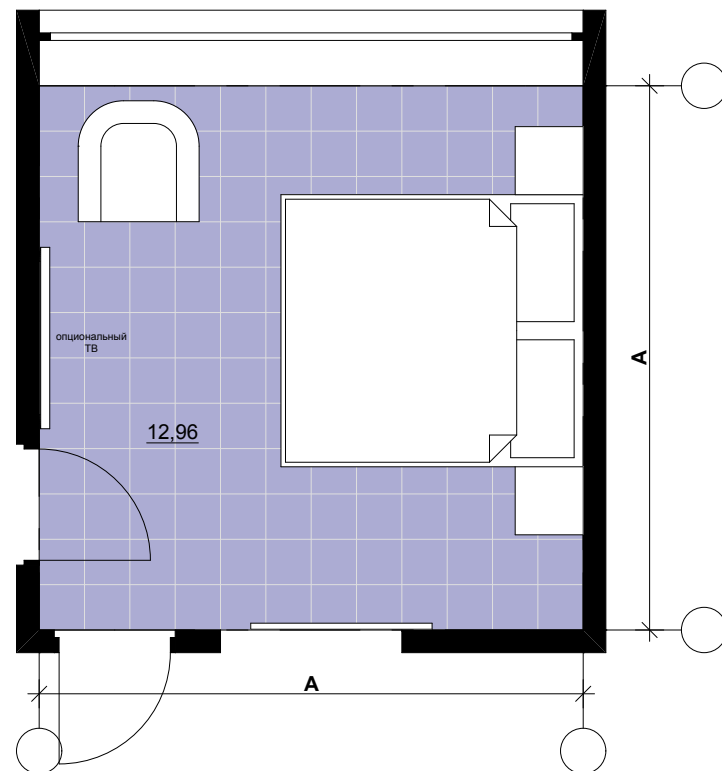


Спальня 1

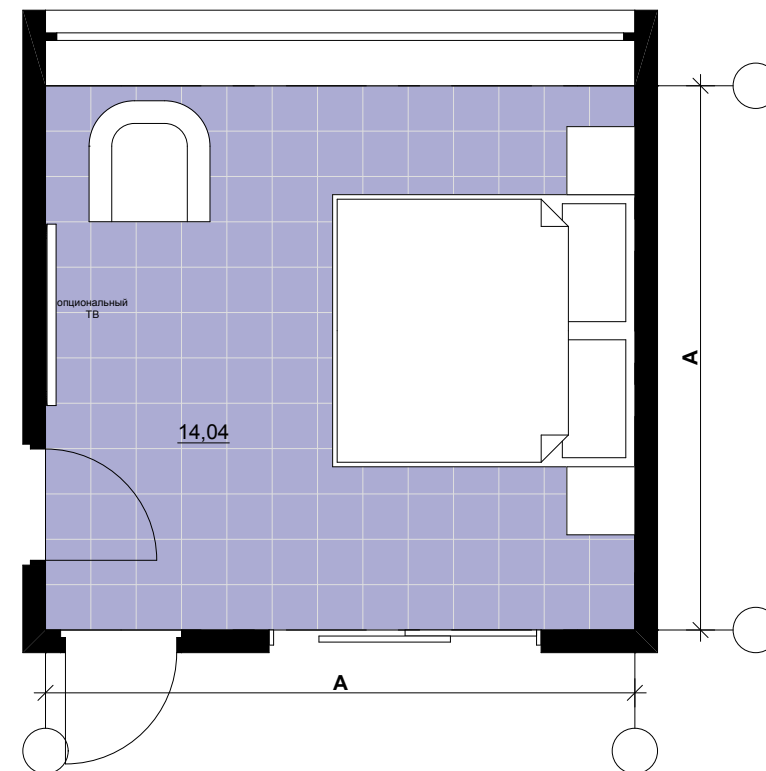


3-комнатная [М - категория]  
М 1:50


Спальня 2  
Детская

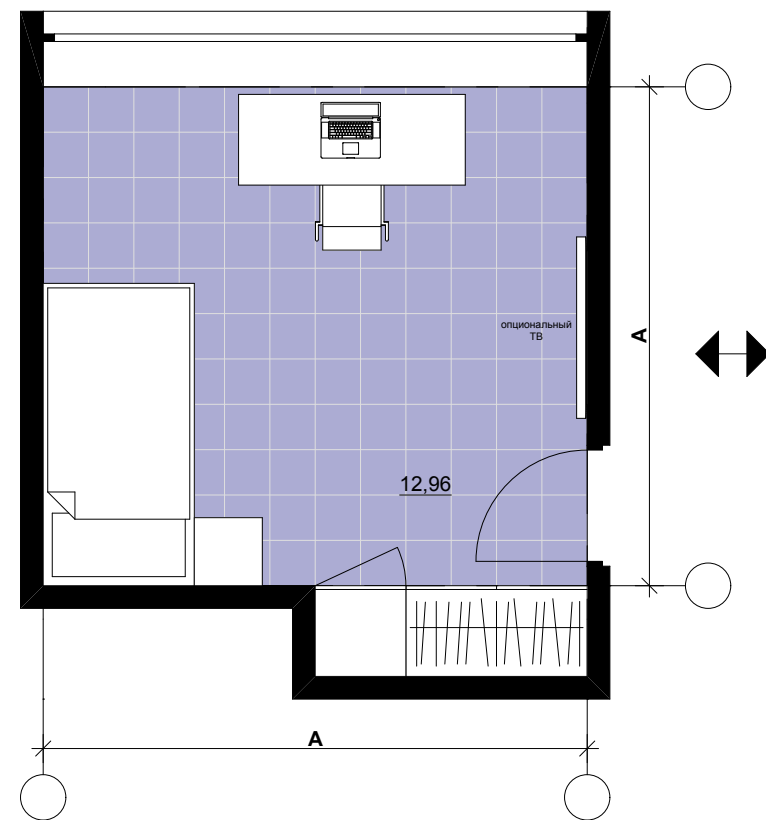

Спальня 2  
Кабинет

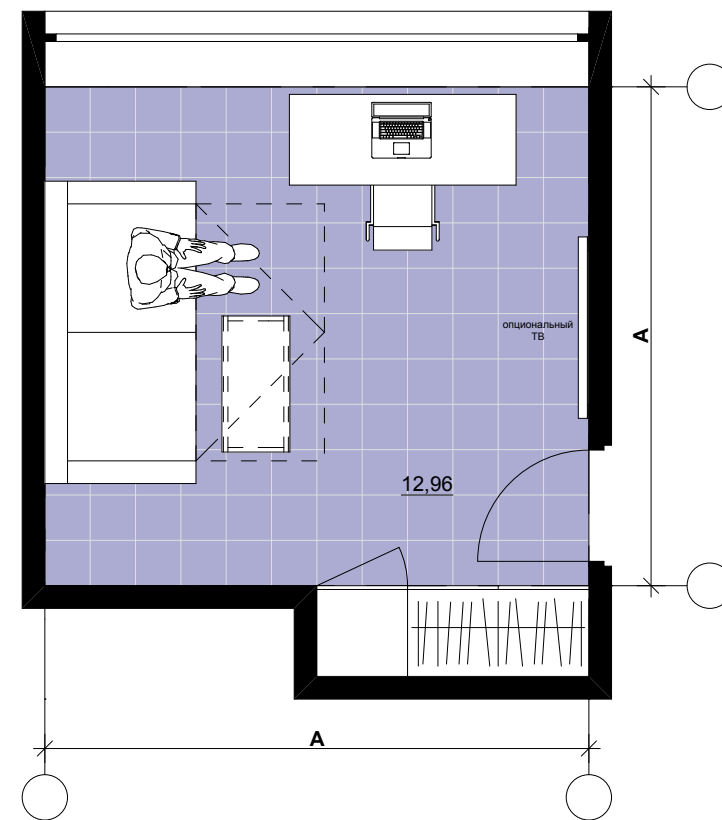


Спальня 3

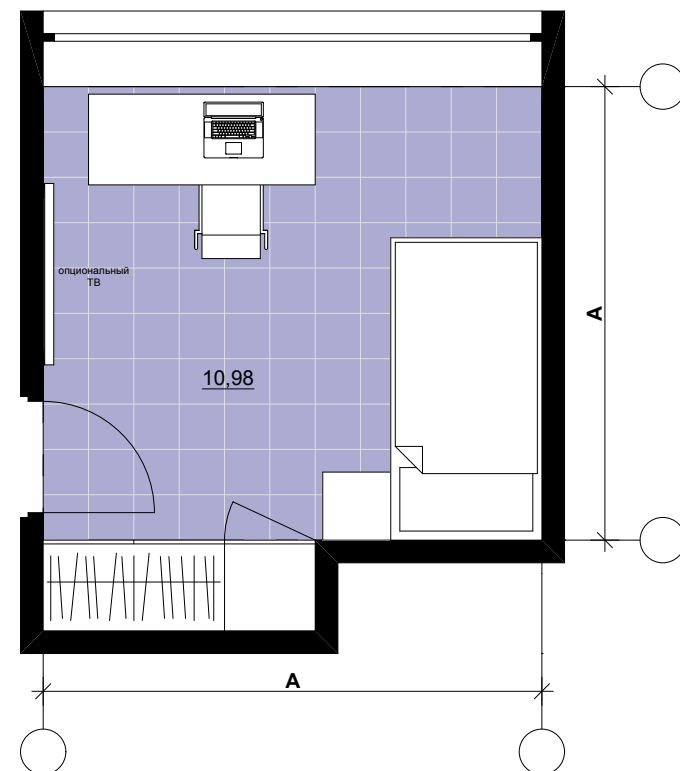

**3-комнатная [L - категория]**  
**М 1:50**


Спальня 2

Детская

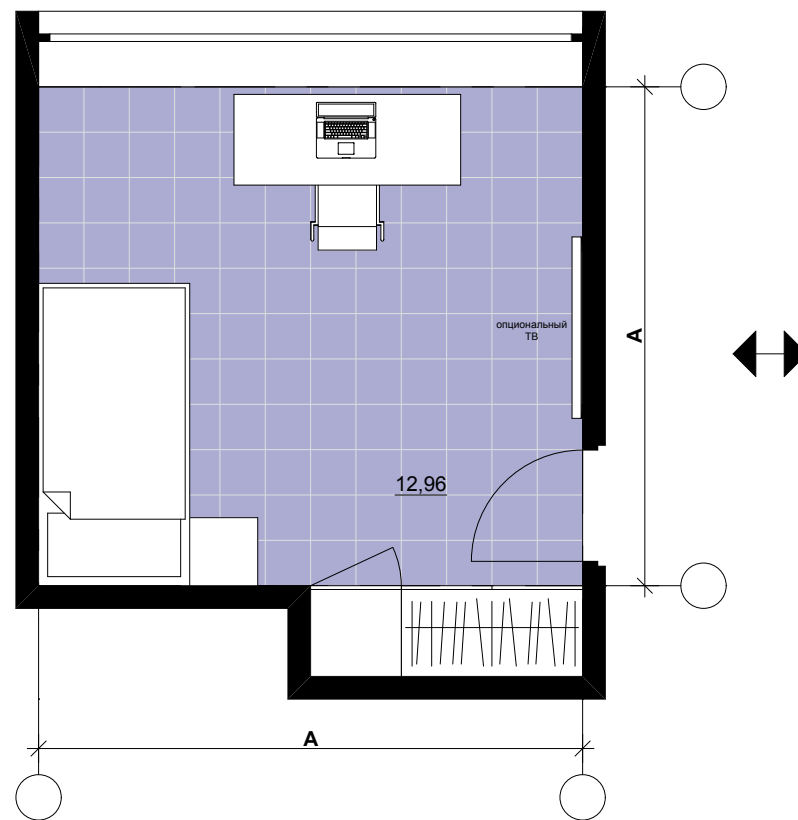


Спальня 2

Кабинет

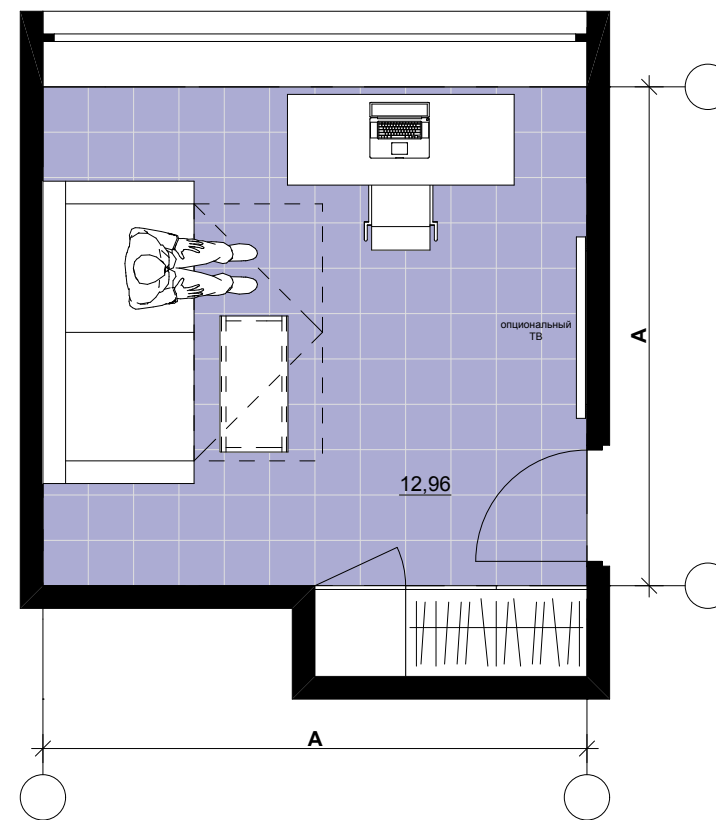


Спальня 3

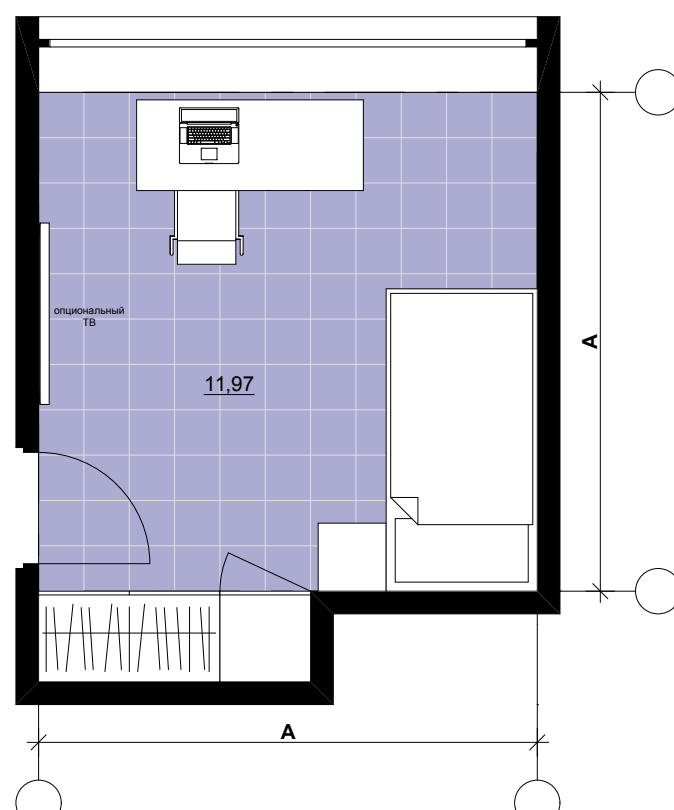


3-комнатная [М - категория]  
М 1:50

Санузел 1

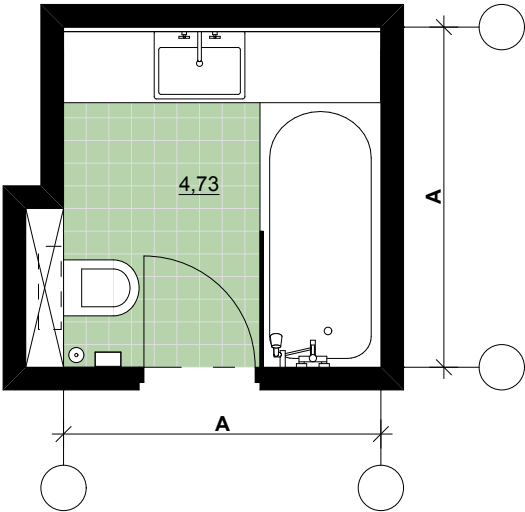


3-комнатная [L - категория]  
М 1:50


Санузел 1

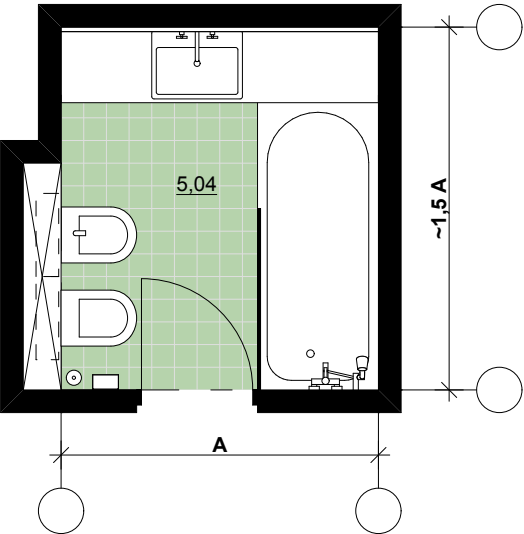


Санузел 2

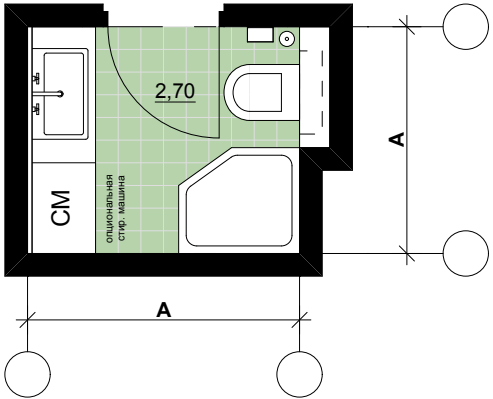



Санузел 2

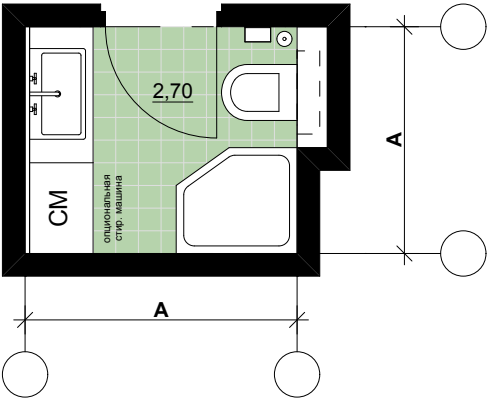

3-комнатная [М - категория]  
М 1:50

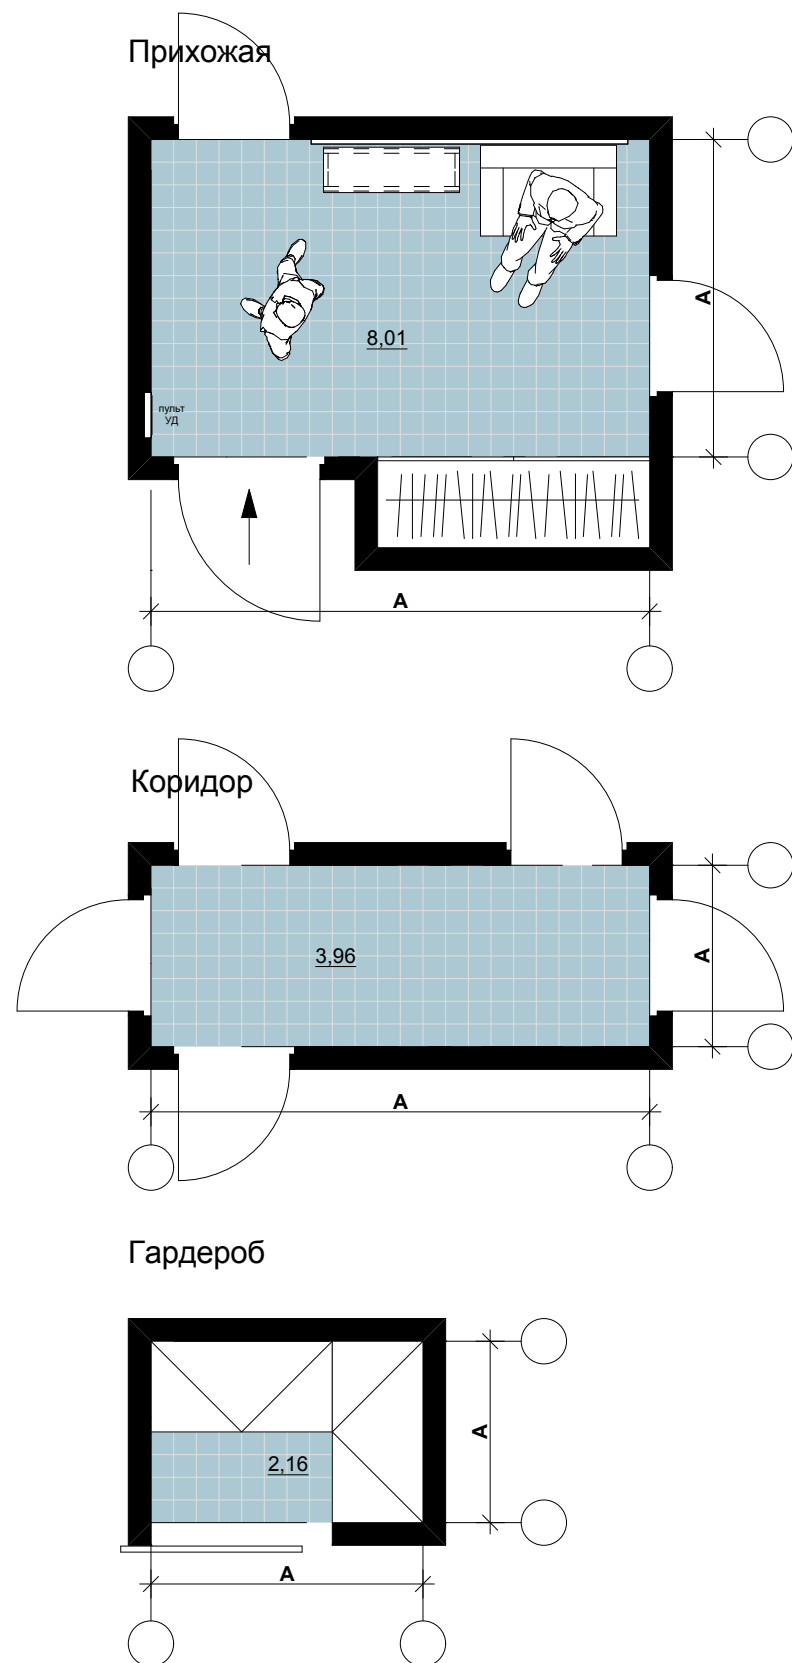


3-комнатная [L - категория]  
М 1:50

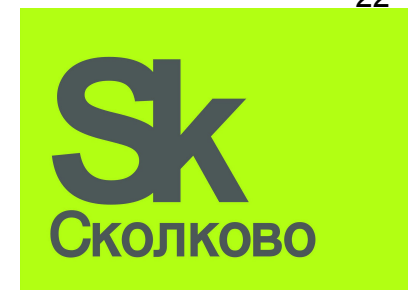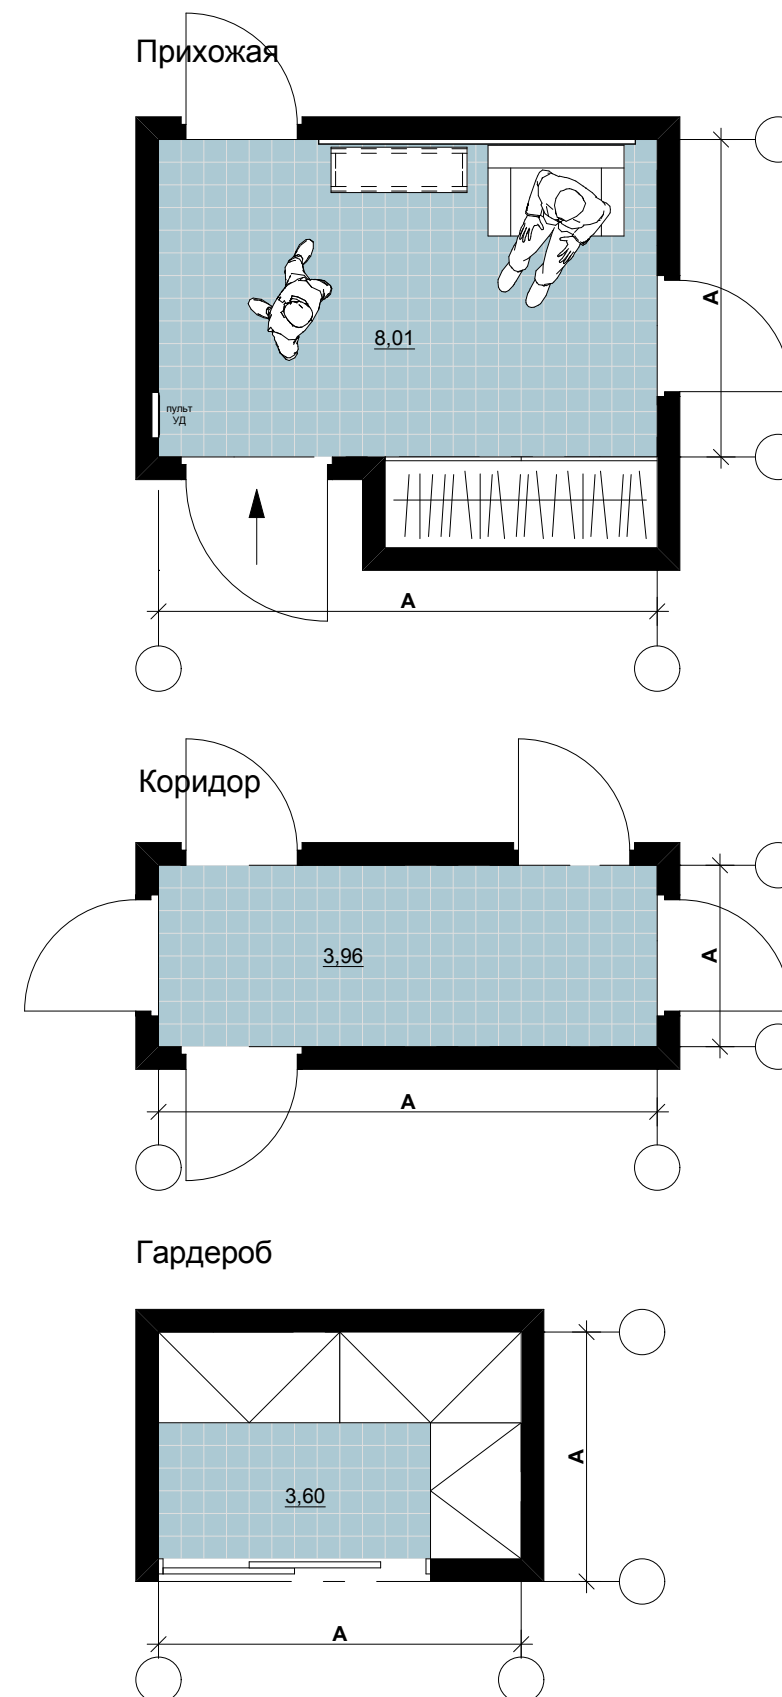


Таунхаусы [L - категория]  
Схема блокирования  
Общая площадь: L - 115,4 м²

1 этаж

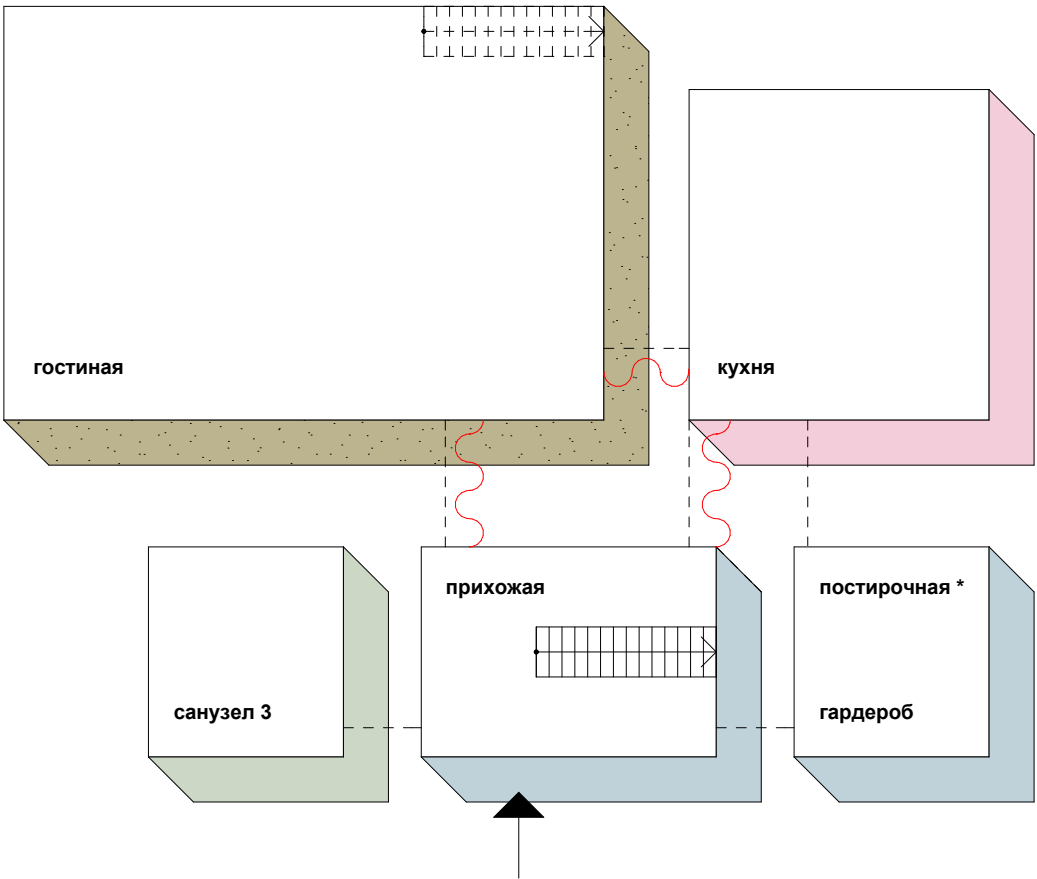

2 этаж

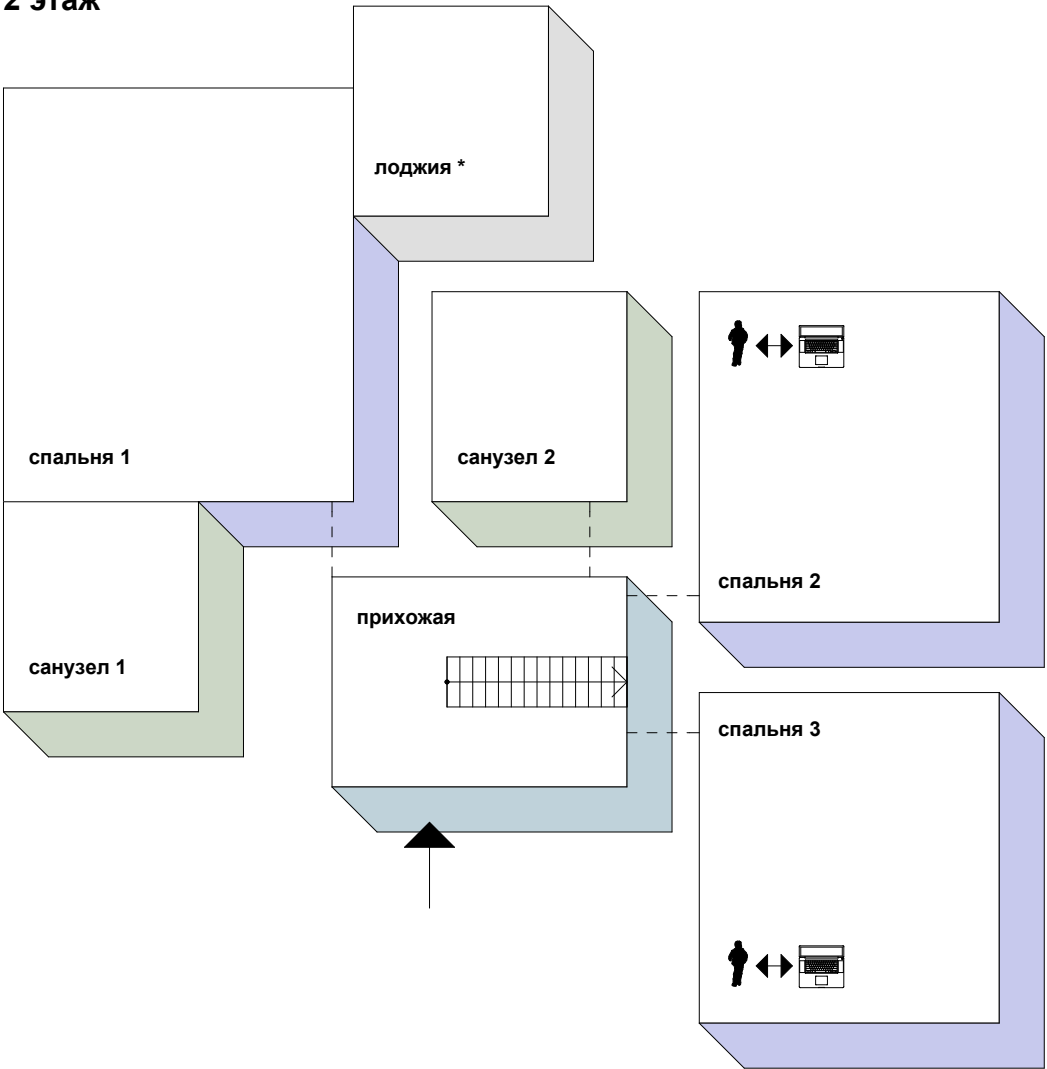

состав проживающих:




условные обозначения

*	опциональное помещение
----	смежные комнаты
~~~~~	смежные комнаты, с возможностью зонирования в пространстве одной комнаты
Icon of a person and a desk	возможность изменения назначения детской на кабинет

Таунхаусы
[L - категория]
М 1:50


Гостиная

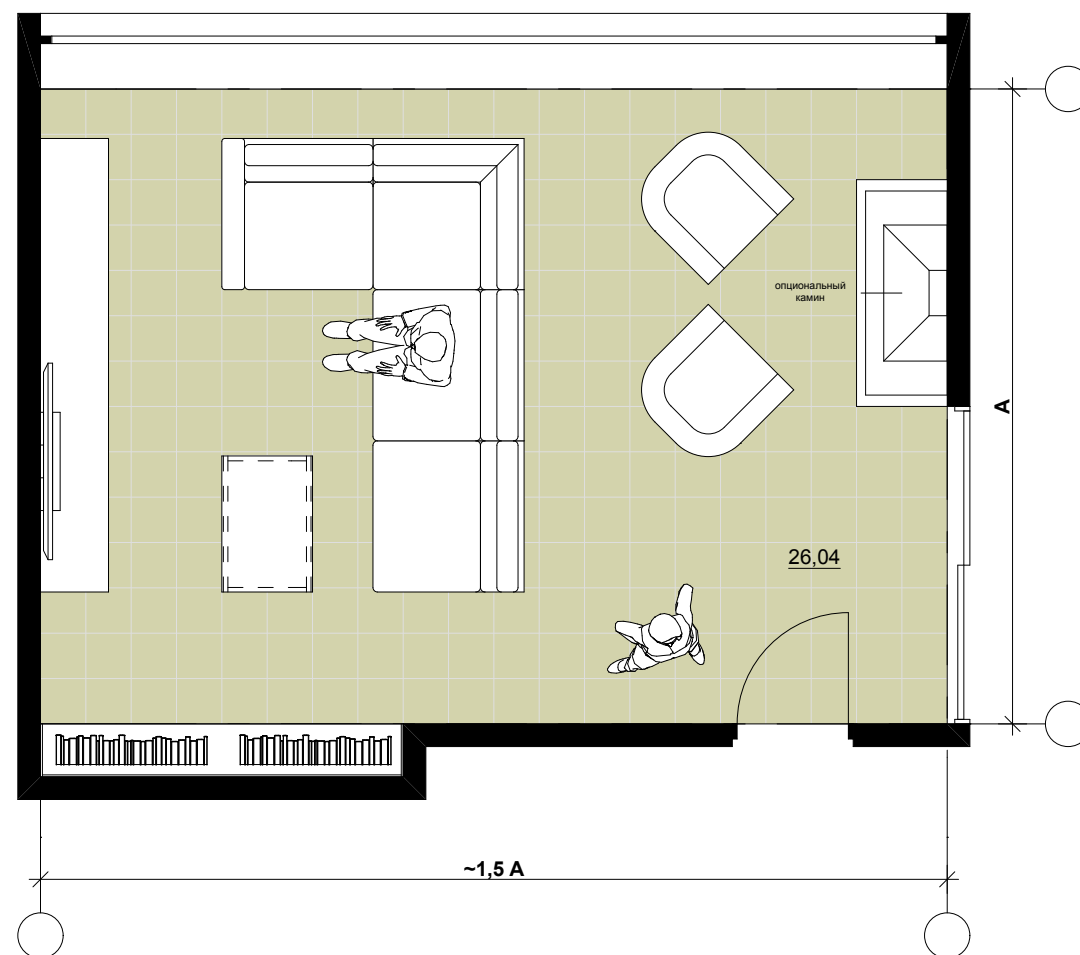


Sk
СКОЛКОВО

Таунхаусы
[L - категория]
М 1:50


Спальня 1

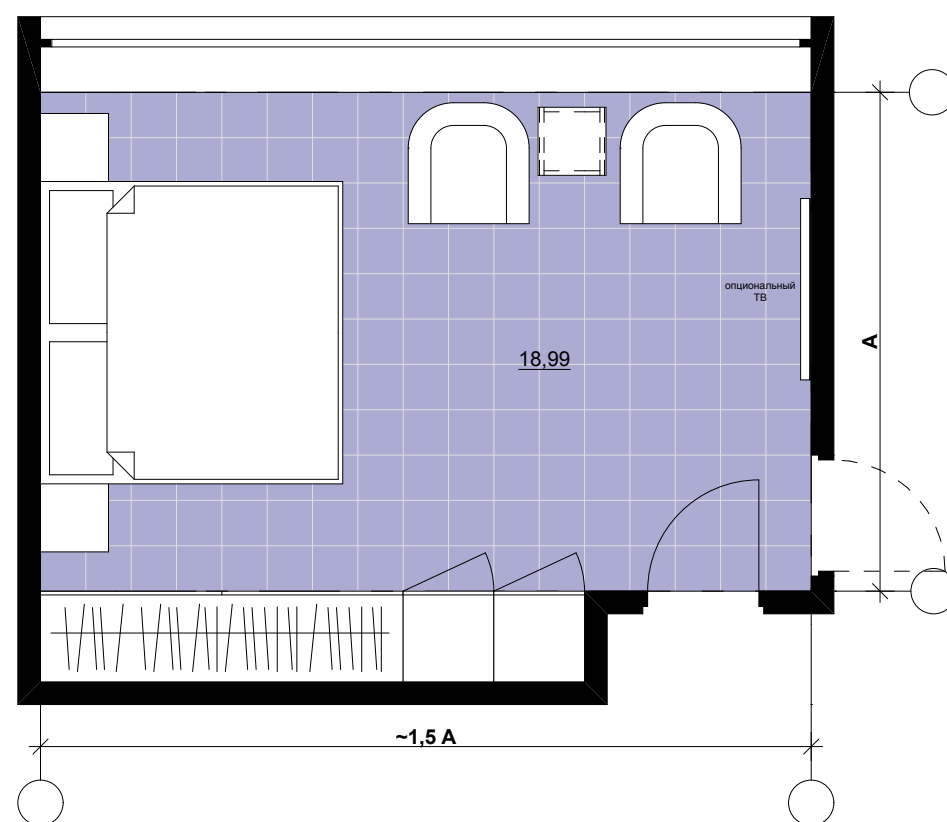


Спальня 2
Детская

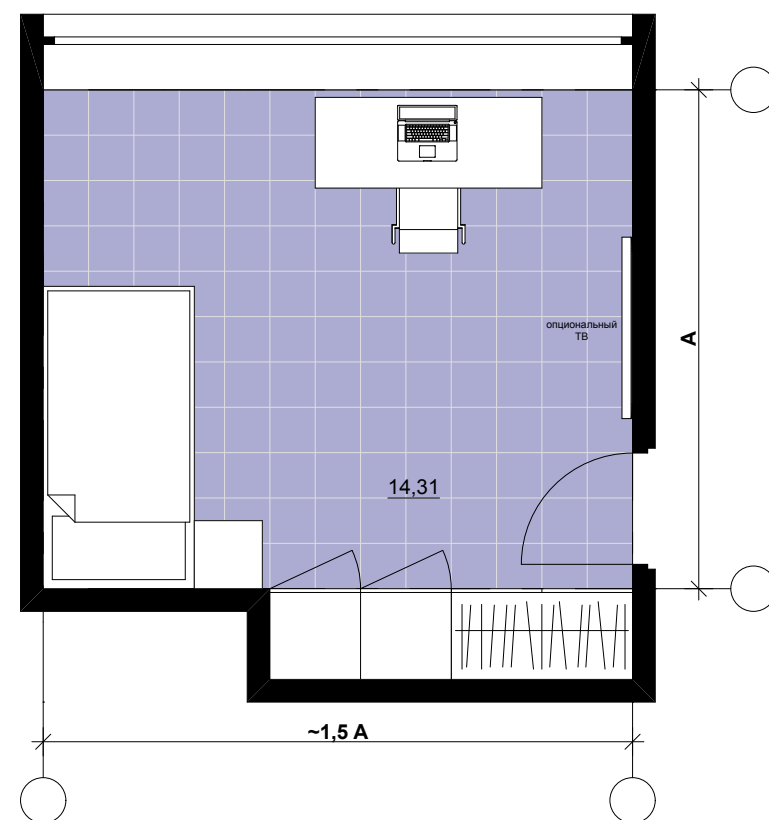


Кабинет

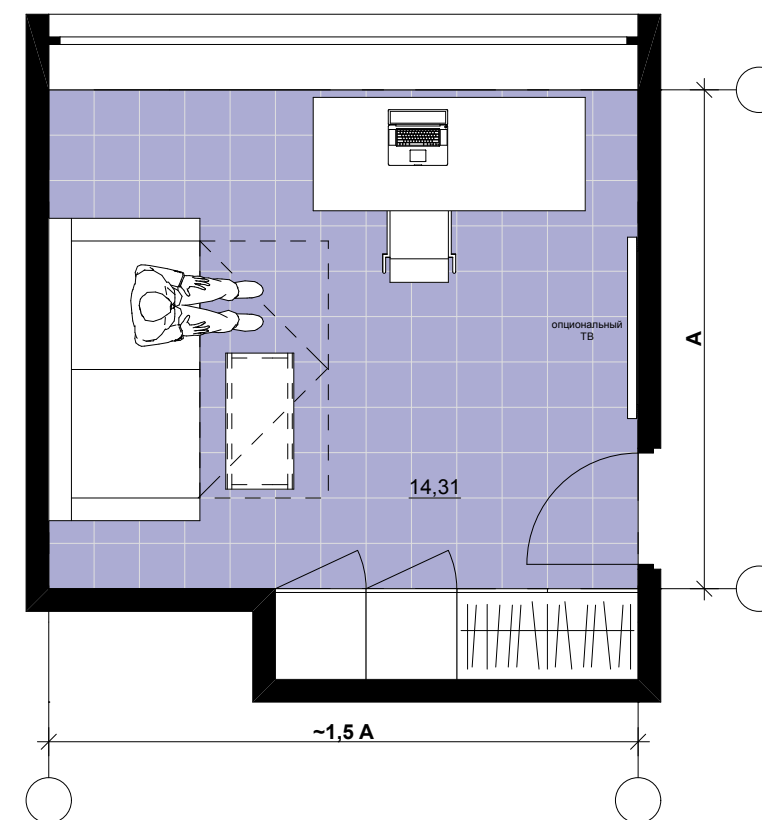


Спальня 3
Детская

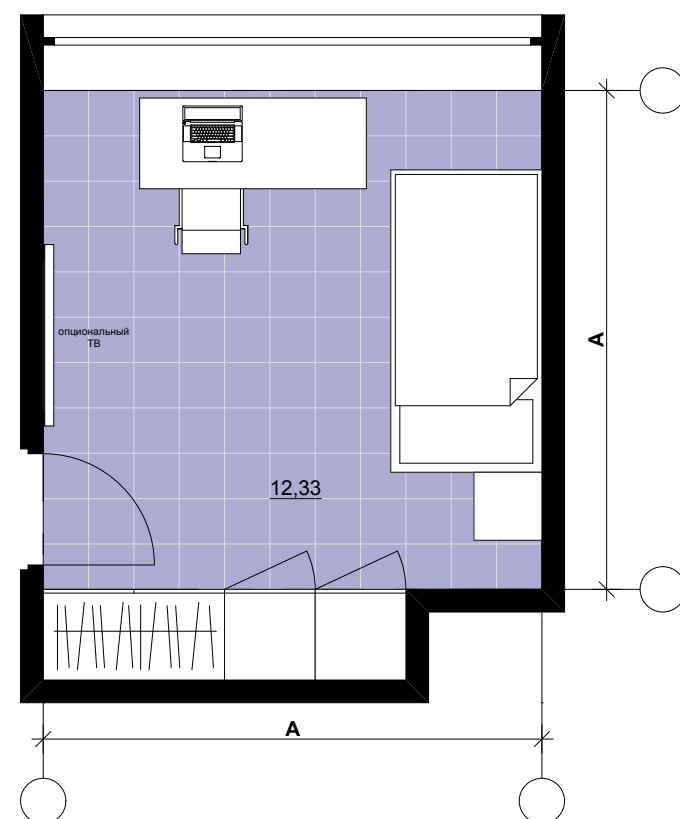


Кабинет

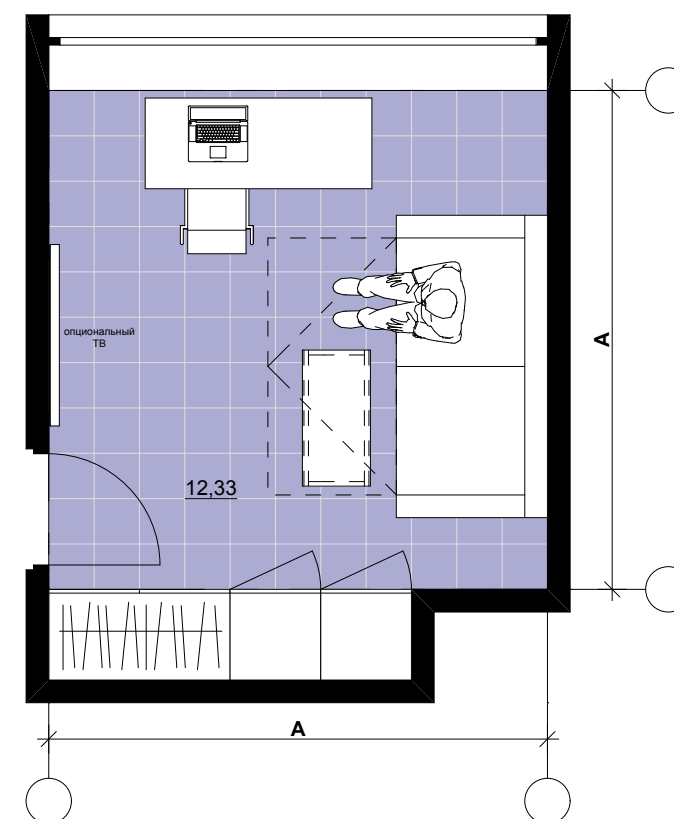

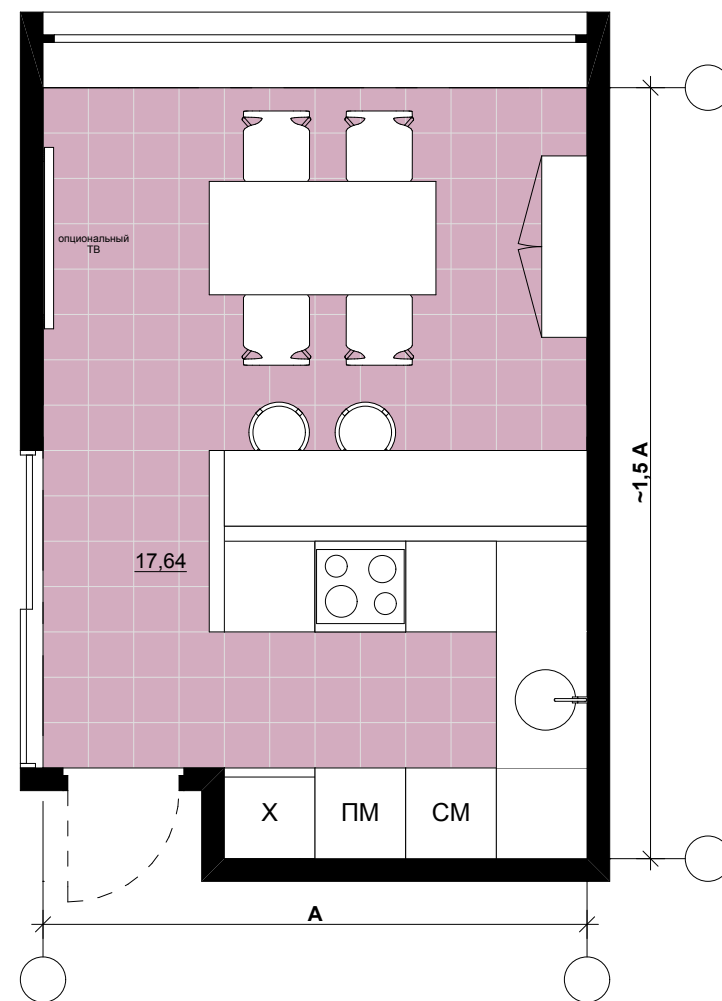


Санузел 1

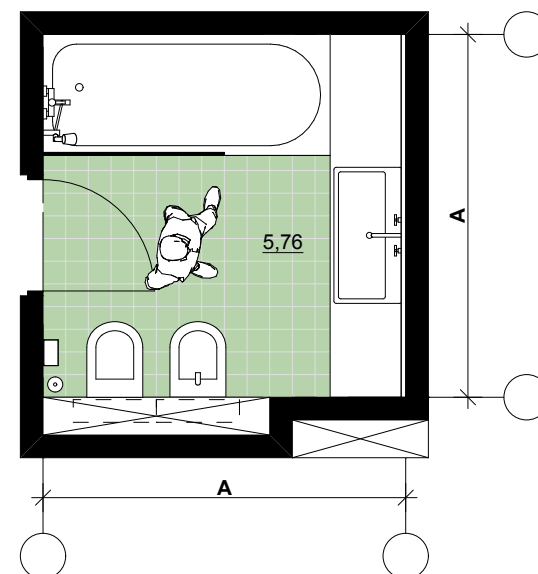

Таунхаусы [L - категория]
М 1:50


Санузел 2

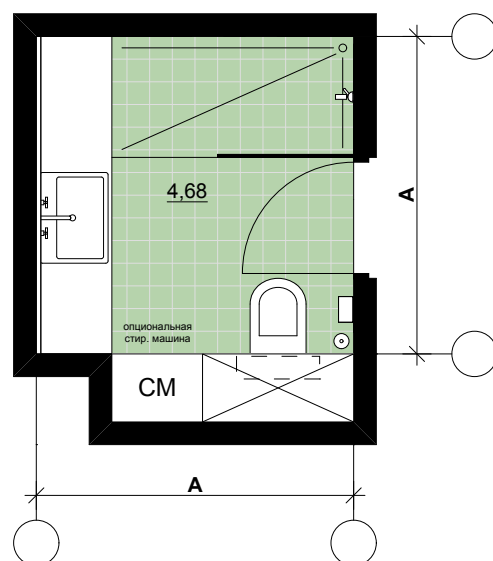


Прихожая



Санузел 3

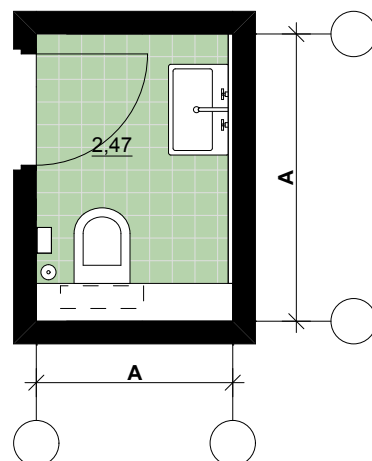


Гардероб, постирочная

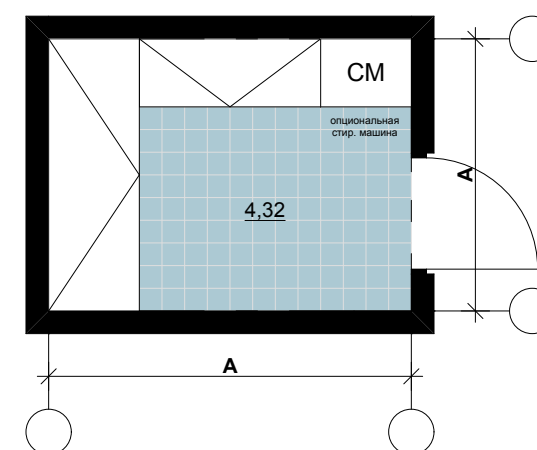

Коттеджи
[L - категория]
Схема блокирования
Общая площадь: L - 134,1 м²


1 этаж

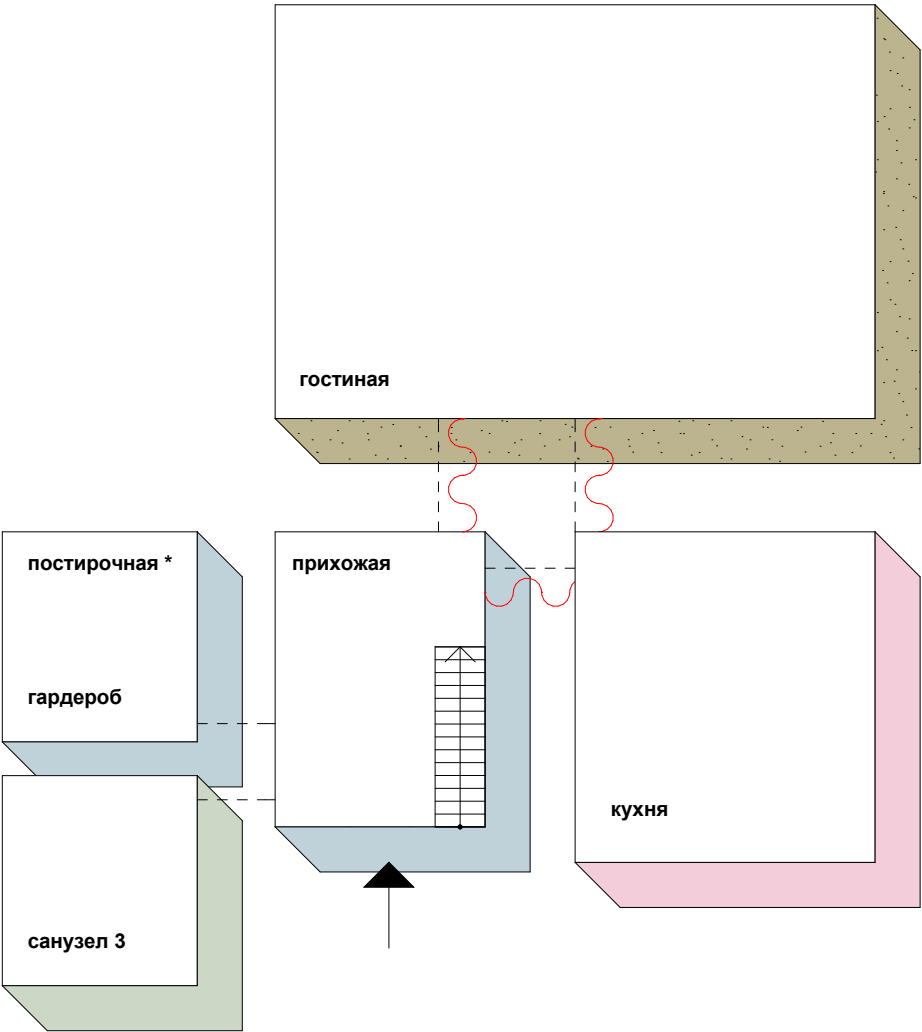


состав проживающих:



2 этаж

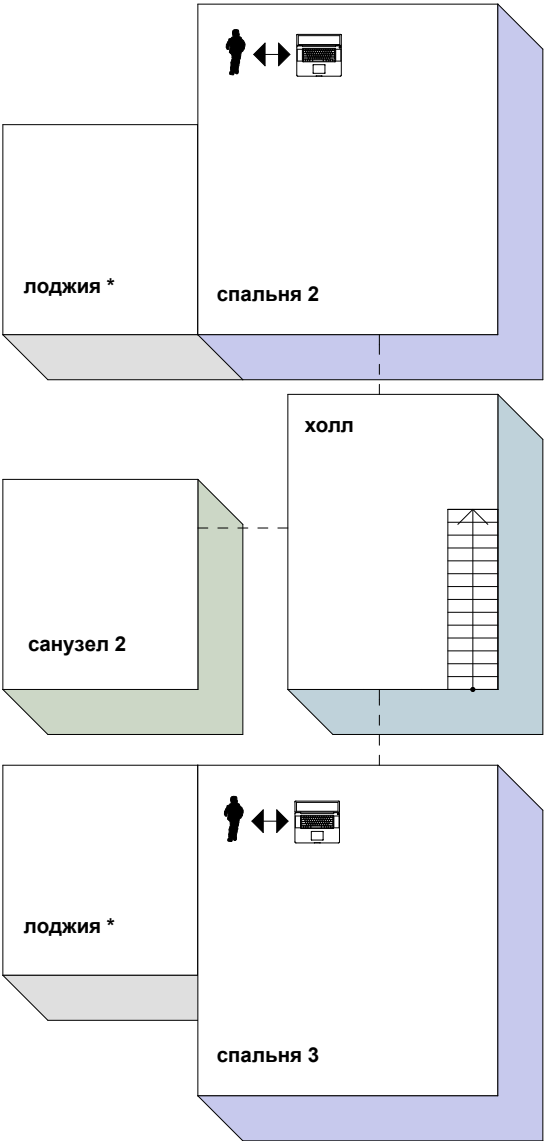


3 этаж

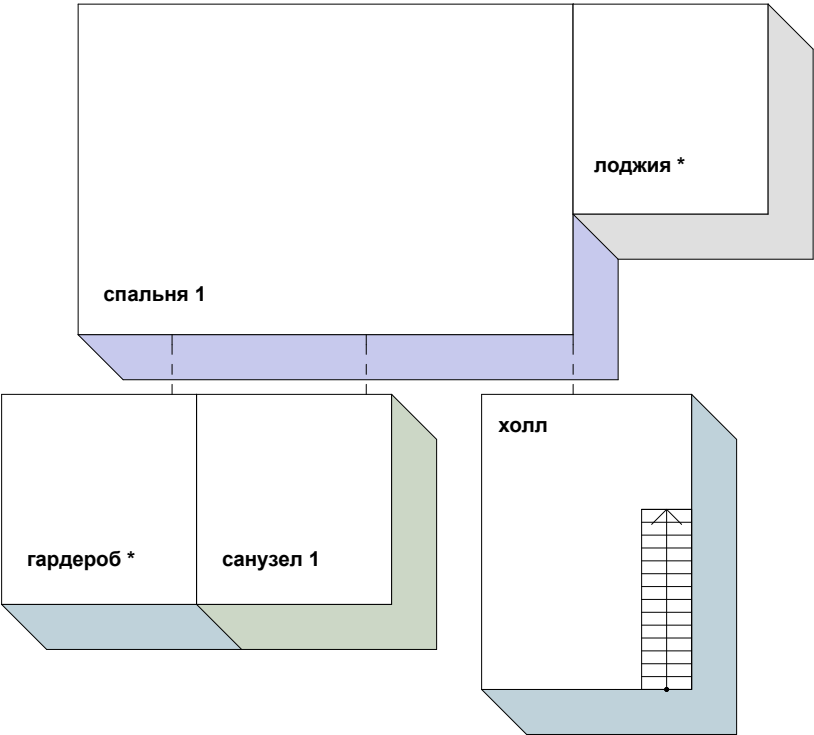


условные обозначения

*	опциональное помещение
---	смежные комнаты
~~~~~	смежные комнаты, с возможностью зонирования в пространстве одной комнаты
👤 ↔ 📄	возможность изменения назначения детской на кабинет


Гостиная

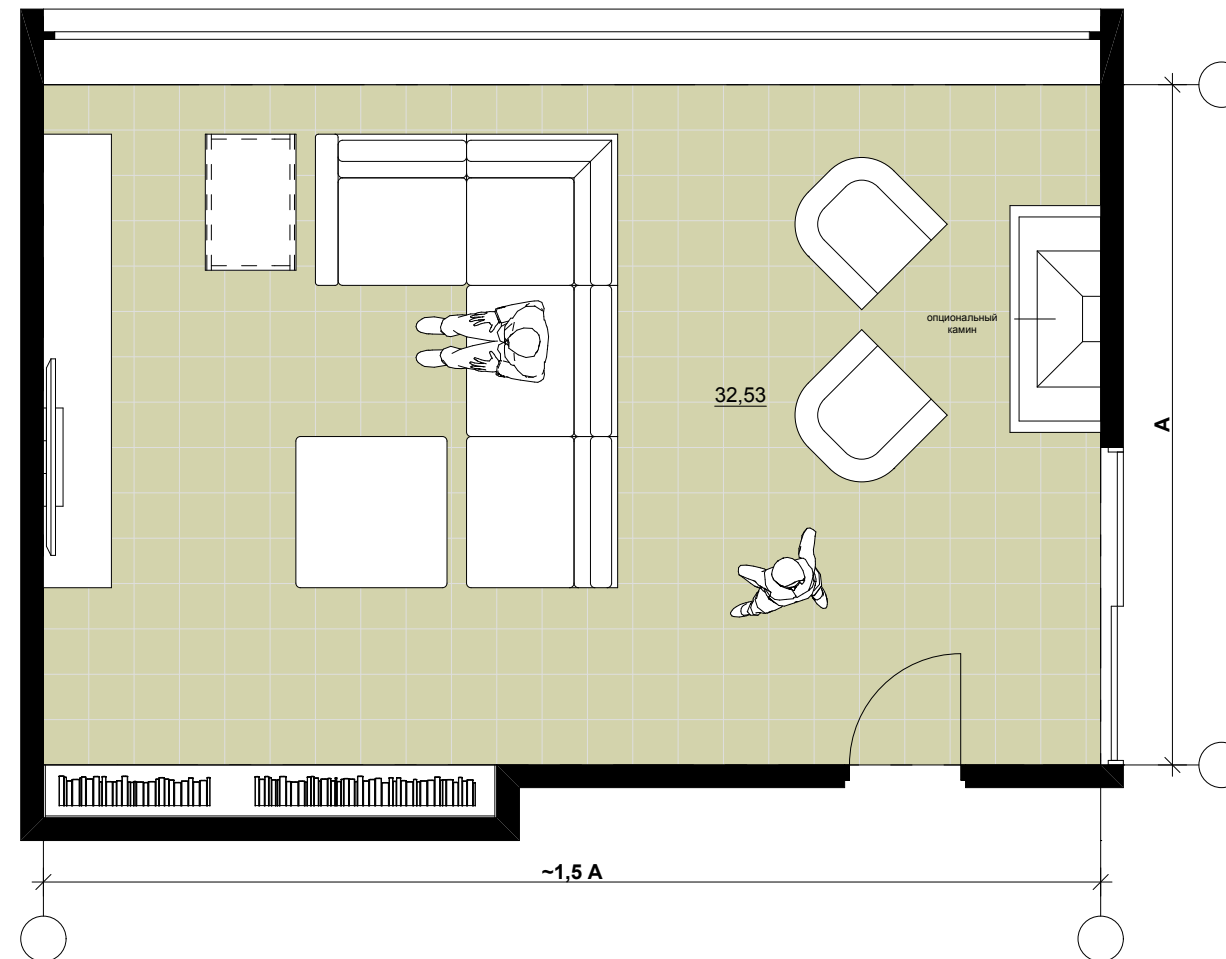


Спальня 1

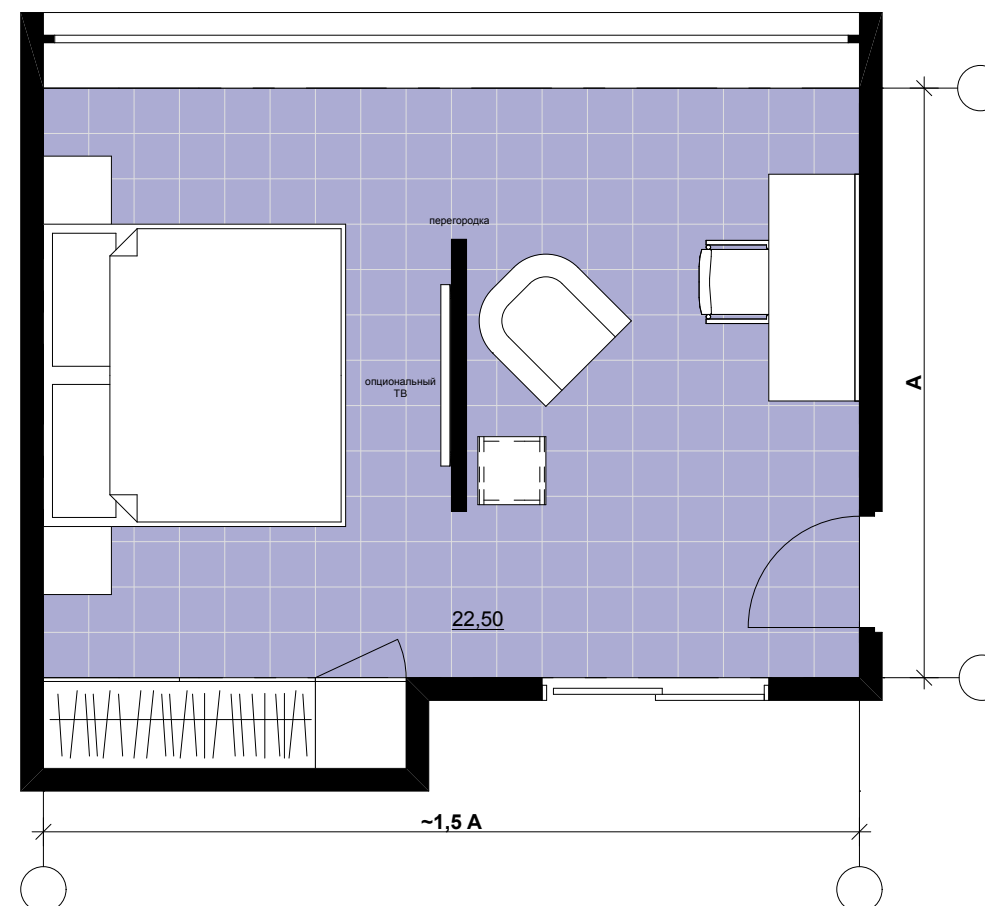


Спальня 2  
Детская

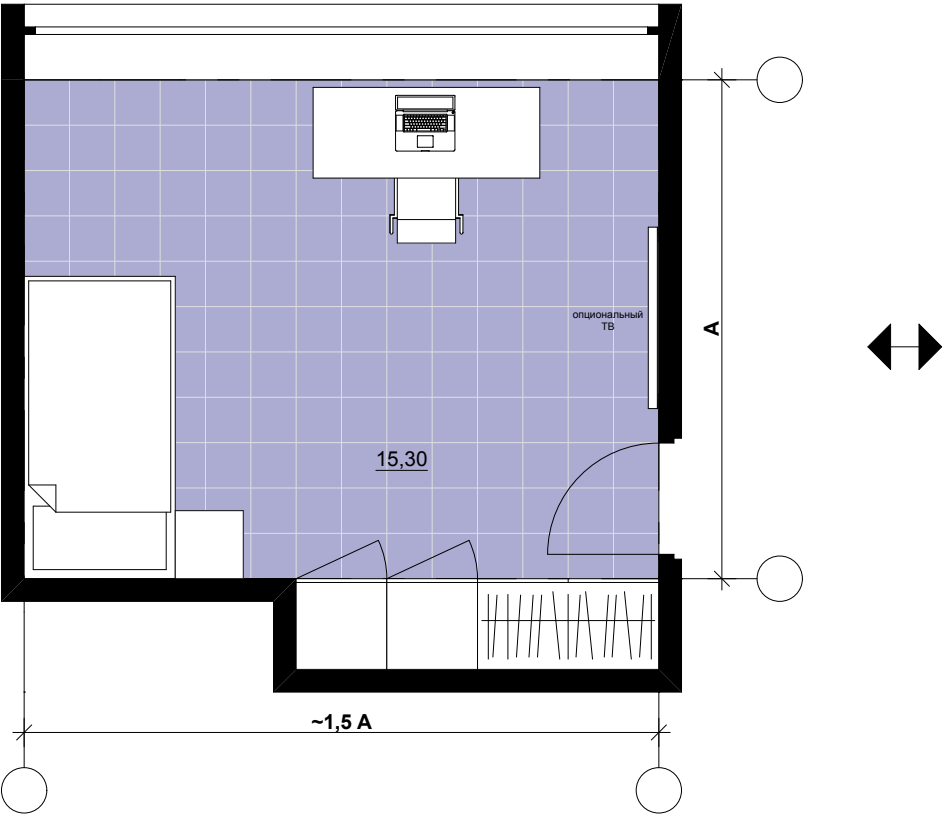


Кабинет

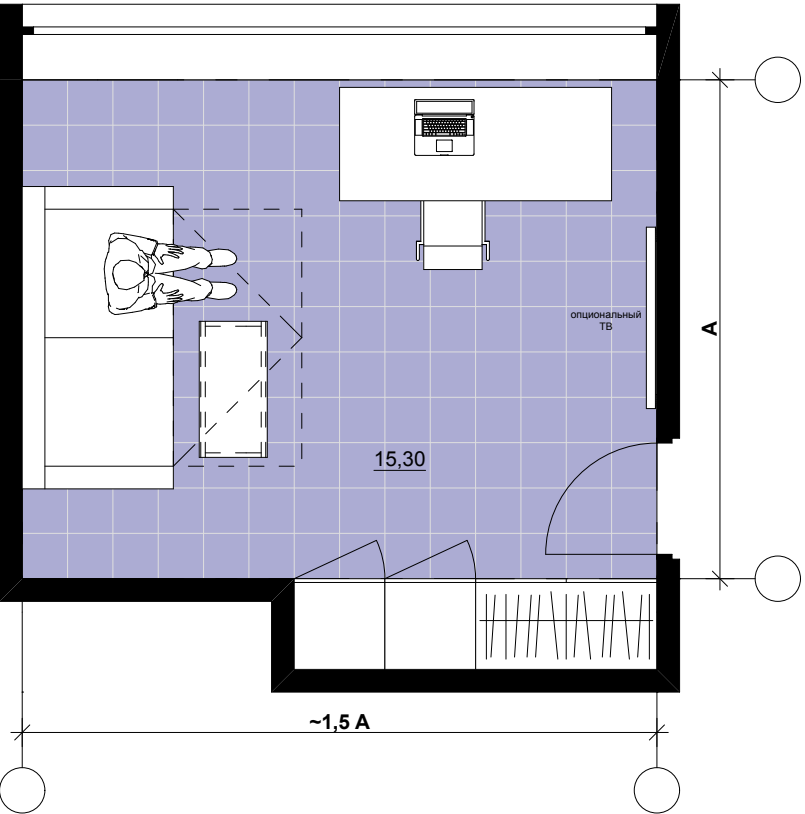


Спальня 3  
Детская

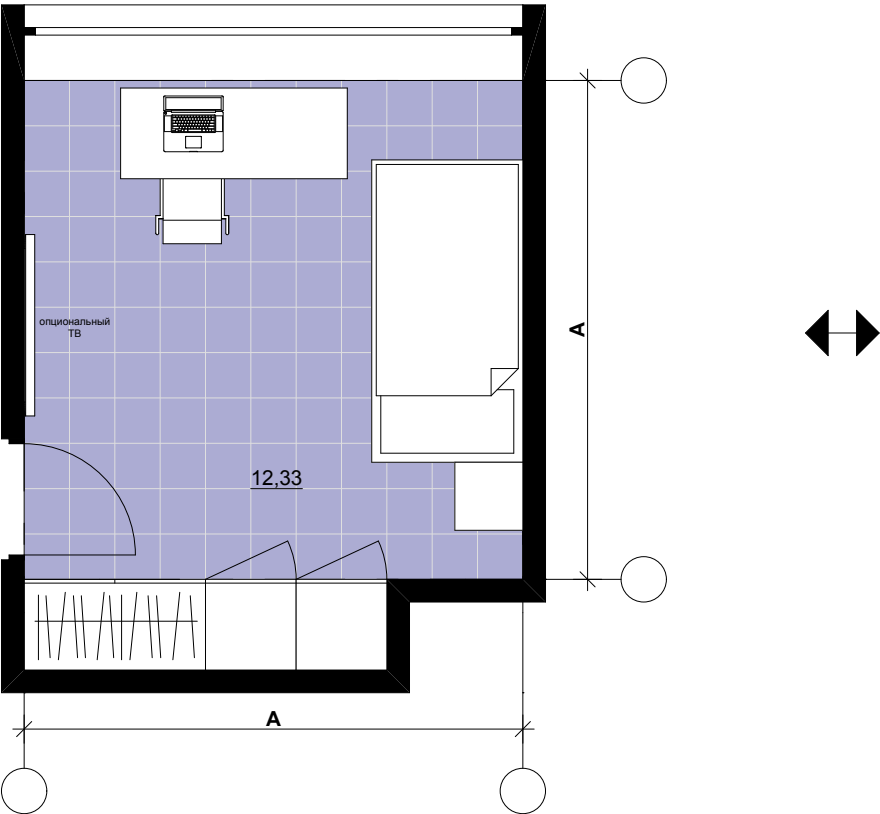


Кабинет

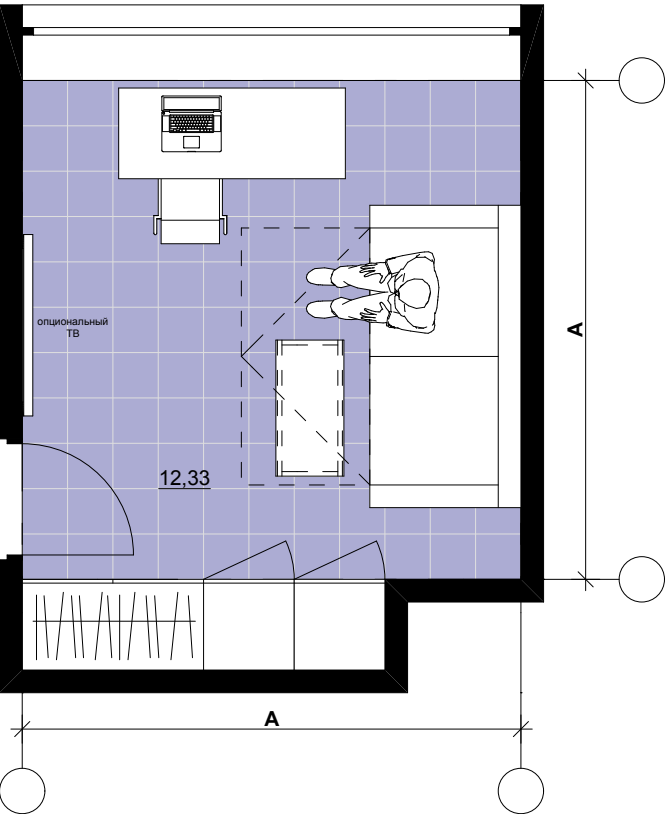


Кухня

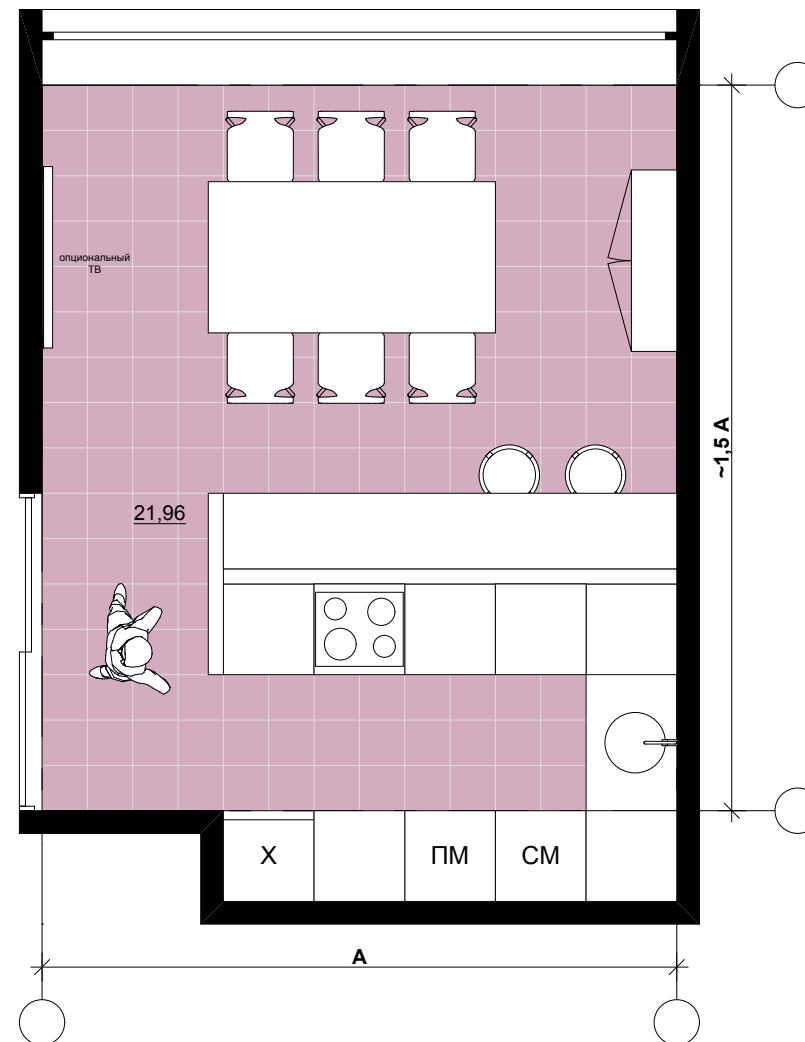


Санузел 1

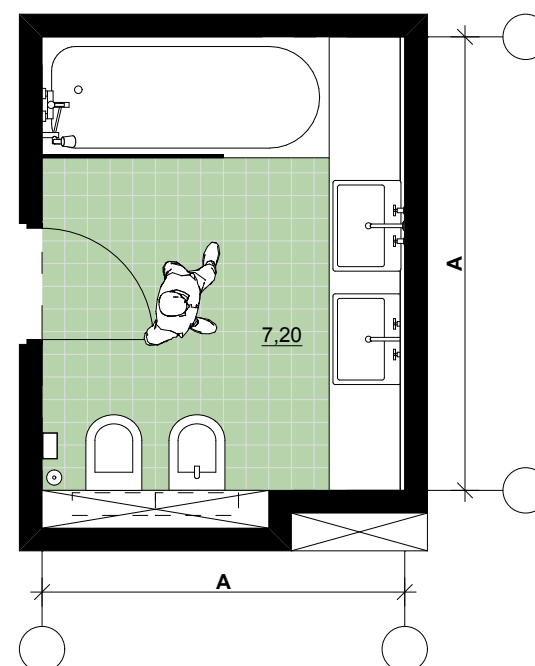


Санузел 2

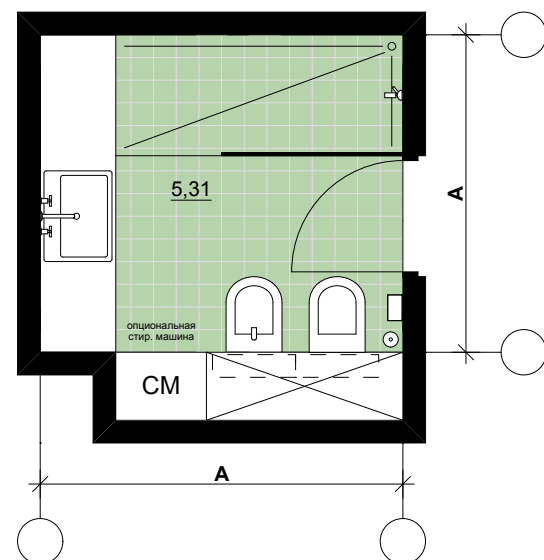


Прихожая

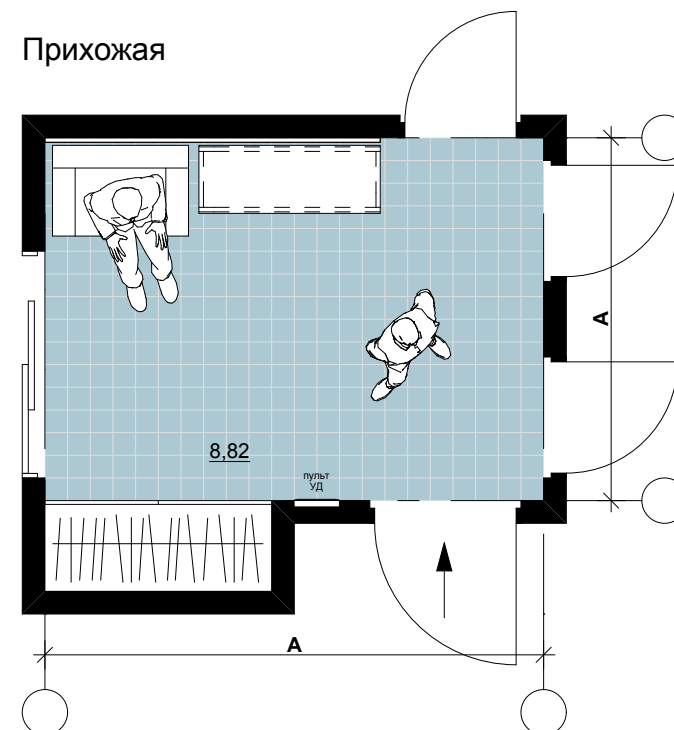















Санузел 3

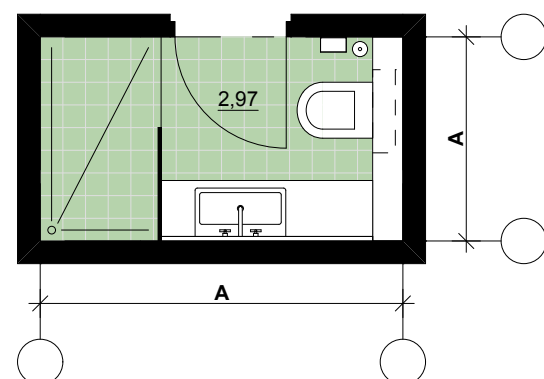

Гардероб, постирочная  
Количество: 2 штуки.

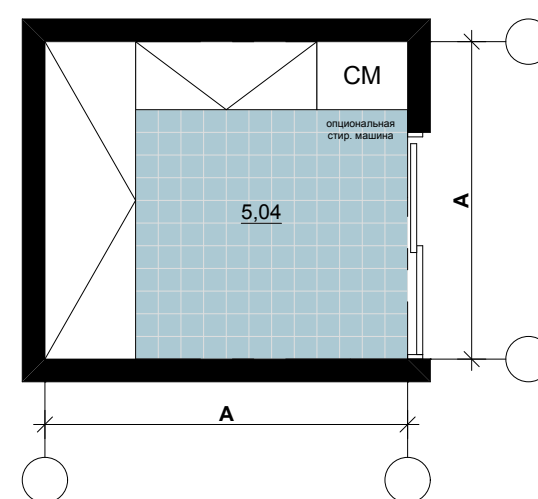

Условные обозначения на плане

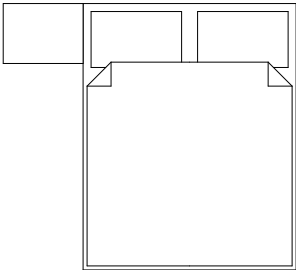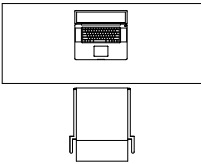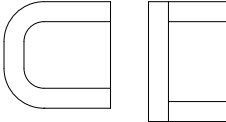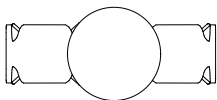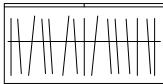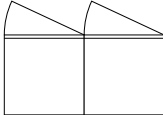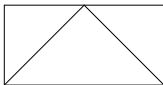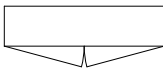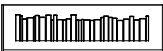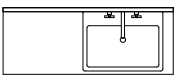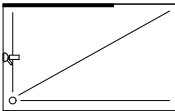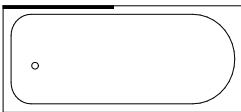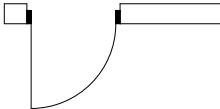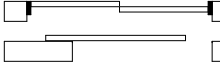 кровать двуспальная, тумба прикроватная     рабочий стол рабочее кресло     тумба под tv панель     кресло     пуф     журнальный столик     стол обеденный     шкаф платяной встроенный     шкаф для хранения встроенный     шкаф гардеробный     шкаф для посуды     стеллаж      столешница, встроенная раковина, смеситель    унитаз    душ    биде    ванна    тумба кухонная    холодильник    стиральная машина    посудомоечная машина    мойка, смеситель    варочная панель духовой шкаф вытяжка    барная стойка бортик    барный стул    дверь распашная    створки откатные    оконный витраж    пульт управления системой умный дом
---


Студии

Категория S			
Наименование помещения	Наименование мебели или оборудования	Габариты в плане, мм	Количество, шт
Студия (жилая комната + кухня)	Платяной шкаф	600x1800x3000* (h)	1
	Диван-кровать в сложенном виде	1000x2000	1
	Журнальный столик	450x900	1
	Тумба под телевизор	450x1500	1
	Телевизор	39"	1
	Шкаф под встраиваемый холодильник	600x600x3000* (h)	1
	Тумба встроенная	600x600	1
	Тумба под встраиваемую технику	600x600	1
	Тумба под мойку	600x600	1
	Тумба под духовой шкаф	600x600	1
	Столешница встроенной кухни	600 x 2400*	
	Подвесные шкафчики в кухне	600 x370x1500* (h)	3
	Стол обеденный	750 x 750	1
	Стул обеденный		2
	Подвесной шкаф под вытяжку	370x600x1500* (h)	1
	Холодильник встроенный		1
	Мойка встроенная	600x600	1
	Компактная варочная панель встроенная		1
	Духовой шкаф + СВЧ, встроенная	600x600	1
	Смеситель для мойки		1
	Посудомоечная машина		1
	Вытяжка встроенная		1
Санузел	Унитаз подвесной	360x540	1
	Умывальник встроенный	530 x 400	1
	Душевой поддон в строительном исполнении	1800* x 800	1
	Стеклянное ограждение душевой	750"x3000" (h)	1
	Столешница в строительном исполнении	2100* x 500	1
	Тумба встроенная под столешницей	2100"x500x250(h)	1
	Душевой смеситель		1
	Смеситель для умывальника		1
	Стиральная машина встроенная	600x450 (глубина)	1
Прихожая	Аксессуары (зеркало, ершик, держатель бумаги, полочка, полотенцедержатель, крючки, дозатор мыла, ведро)		1
	Платяной шкаф	600x1200x3000* (h)	1
	Пуф		1
	Пульт управления системой умного дома		1

Категория M			
Наименование помещения	Наименование мебели или оборудования	Габариты в плане, мм	Количество, шт
Студия (жилая комната + кухня)	Платяной шкаф	600x1800x3000* (h)	1
	Кровать двухспальная	1600x2000	1
	Тумба прикроватная	450x600	2
	Стол рабочий для ПК	750x1200	1
	Офисное кресло		1
	Тумба под телевизор	450x1500	1
	Телевизор	39"	1
	Шкаф под встраиваемый холодильник	600x600x3000* (h)	1
	Тумба встроенная	600x600	1
	Тумба под встраиваемую технику	600x600	1
	Тумба под мойку	600x600	1
	Подвесные шкафчики в кухне	600 x370x1500* (h)	3
	Стол обеденный	750 x 750	1
	Стул обеденный		3
	Подвесной шкаф под вытяжку	370x600x1500* (h)	1
	Тумба под духовой шкаф	600x600	1
	Холодильник встроенный		1
	Мойка встроенная	600x600	1
	Компактная варочная панель встроенная		1
	Духовой шкаф + СВЧ, встроенная	600x600	1
	Смеситель для мойки		1
	Столешница встроенной кухни	600мм x 2400*	
	Вытяжка встроенная		1
	Посудомоечная машина встроенная		1
Санузел	Унитаз подвесной	360x540	1
	Умывальник встроенный	530 x 400	1
	Душевой поддон в строительном исполнении	2100* x 800	1
	Стеклянное ограждение душевой	900"x3000" (h)	1
	Гигиенический душ		1
	Столешница в строительном исполнении	2100* x 500	1
	Тумба встроенная под столешницей	2100"x500x250(h)	1
	Душевой смеситель		1
	Смеситель для умывальника		1
	Стиральная машина встроенная	600x450 (глубина)	1
Прихожая	Аксессуары (зеркало, ершик, держатель бумаги, полочка, полотенцедержатель, крючки, дозатор мыла, ведро)		1
	Платяной шкаф	600x1200x3000* (h)	1
	Пульт управления системой умного дома		1
	Пуф		1

Категория L			
Наименование помещения	Наименование мебели или оборудования	Габариты в плане, мм	Количество, шт
Студия (жилая комната + кухня)	Кровать двухспальная	1600x2000	1
	Тумба прикроватная	450x600	2
	Стол рабочий для ПК	750x1800	1
	Офисное кресло		1
	Тумба под телевизор	450x1500	1
	Телевизор	39"	1
	Шкаф под встраиваемый холодильник	600x600x3000* (h)	1
	Тумба встроенная	600x600	1
	Тумба под встраиваемую технику	600x600	2
	Тумба под мойку	600x600	1
	Тумба под духовой шкаф	600x600	1
	Подвесные шкафчики в кухне	370x600x1500* (h)	4
	Стол обеденный	750 x 750	1
	Стул обеденный		3
	Подвесной шкаф под вытяжку	370x600x1500* (h)	1
	Смеситель для мойки		1
	Столешница встроенной кухни	600 x 3000*	
	Мойка встроенная	600x600	1
	Компактная варочная панель встроенная		1
	Духовой шкаф + СВЧ, встроенная	600x600	1
	Вытяжка встроенная		1
	Посудомоечная машина встроенная		1
	Стиральная машина встроенная	600x600	1
	Холодильник встроенный		1
Санузел	Унитаз подвесной	360x540	1
	Биде подвесное	360x540	1
	Ванна	800x1900	1
	Стеклянное ограждение ванны	1200"x2500" (h)	1
	Умывальник встроенный	530 x 400	1
	Столешница в строительном исполнении	2100 x 500	1
	Тумба встроенная под столешницей	1300"x500x250(h)	1
	Смеситель для ванны + верхний душ		1
	Смеситель для биде		1
	Смеситель для умывальника		1
Прихожая	Аксессуары (зеркало, ершик, держатель бумаги, полочка, полотенцедержатель, крючки, дозатор мыла, ведро)		1
	Пульт управления системой умного дома		1
	Пуф		1
	Платяной шкаф	1200 x 600x3000* (h)	1
Гардеробная	Гардеробный шкаф	1200 x 600x3000* (h)	2
	Гардеробный шкаф для хранения	895x600x3000* (h)	1

**Примечание:**  
* Размеры требуют уточнения на стадии разработки рабочей документации.

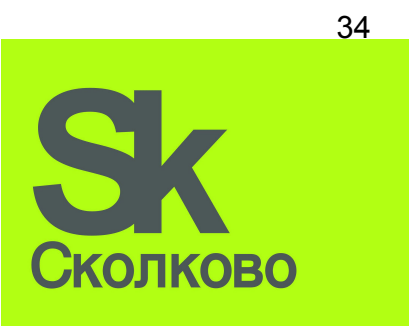


1-комнатные квартиры

Категория S			
Наименование помещения	Наименование мебели или оборудования	Габариты в плане, мм	Количество, шт
Гостиная комната + Кухня	Диван-кровать в сложенном виде	2000x1000	1
	Журнальный столик	900x450	1
	Тумба под телевизор	1500x450	1
	Телевизор	39"	1
	Шкаф под встраиваемый холодильник	600x600x3000* (h)	1
	Тумба встроенная угловая	600x600	1
	Тумба встроенная	300 x 600	1
	Тумба под встраиваемую технику	600x600	1
	Барные стулья		2
	Столешница встроенной кухни	2700* x 600	1
	Подвесной шкаф	370x 900x1500* (h)	1
	Тумба под мойку	600x600	1
	Тумба под духовой шкаф	600x600	1
	Барная стойка	2400* x 500	1
	Ограждение барной стойки		1
	Холодильник встроенный		1
	Смеситель для мойки		1
	Мойка встроенная		1
	Вытяжной зонт		1
	Компактная варочная панель встроенная		1
	Духовой шкаф + СВЧ, встроенная	600x600	1
	Посудомоечная машина встроенная		1
Спальня	Кровать	1600 x 2000	1
	Тумба прикроватная	450 x 450	2
	Шкаф платяной	1800x600x3000* (h)	1
Санузел	Ванна	1750 x 800	1
	Унитаз подвесной	360x540	1
	Умывальник встроенный	530 x 400	1
	Стеклянное ограждение ванны	900"x2500" (h)	1
	Верхний душ		1
	Столешница в строительном исполнении	2100* x 500	1
	Тумба встроенная под столешницей	1300"x500x250(h)	1
	Смеситель для ванны		1
	Смеситель для умывальника		1
	Стиральная машина встроенная	600x450(глубина)	1
	Аксессуары (зеркало, ершик, держатель бумаги, полочка, полотенцедержатель, крючки, дозатор мыла, ведро)		1
Прихожая	Платяной шкаф встроенный	1200 x 600x3000* (h)	1
	Пуф		1
	Пульт управления системой умного дома		1

Категория M			
Наименование помещения	Наименование мебели или оборудования	Габариты в плане, мм	Количество, шт
Гостиная комната + Кухня	Диван-кровать в сложенном виде	2000 x 1000	1
	Кресло	800x800	1
	Журнальный столик	900 x 600	1
	Стол рабочий для ПК	1800x700	1
	Кресло офисное		1
	Тумба под телевизор	1500x450	1
	Телевизор	39"	1
	Тумба под встраиваемую технику	600x600	2
	Тумба под мойку	600x600	1
	Столешница встроенной кухни	2400* x 600	1
	Стол обеденный	750 x 750	1
	Стул обеденный		3
	Подвесной шкаф	370x 600x1500* (h)	3
	Подвесной шкаф под вытяжку	370x 600x1500* (h)	1
	Тумба под духовой шкаф	600x600	1
	Шкаф под встраиваемый холодильник	600x600x3000* (h)	1
	Холодильник встроенный		1
	Мойка встроенная		1
	Компактная варочная панель встроенная		1
	Духовой шкаф + СВЧ, встроенная	600x600	1
	Смеситель для мойки		1
	Стиральная машина встроенная		1
	Вытяжка встроенная		1
	Посудомоечная машина встроенная		1
Спальня	Кровать	1600 x 2000	1
	Тумба прикроватная	450 x 450	2
	Шкаф платяной	1800 x 600x3000* (h)	1
Санузел	Ванна	1750 x 800	1
	Верхний душ		1
	Унитаз подвесной	360x540	1
	Умывальник встроенный	530 x 400	1
	Гигиенический душ		1
	Стеклянное ограждение ванны	900"x2500" (h)	1
	Столешница в строительном исполнении	2100* x 500	1
	Тумба встроенная под столешницей	1300"x500x250(h)	1
	Смеситель для ванны		1
	Смеситель для умывальника		1
	Аксессуары (зеркало, ершик, держатель бумаги, полочка, полотенцедержатель, крючки, дозатор мыла, ведро)		1
Прихожая	Платяной шкаф встроенный	1500 x 600x3000* (h)	1
	Пуф		1
	Пульт управления системой умного дома		1

Категория L			
Наименование помещения	Наименование мебели или оборудования	Габариты в плане, мм	Количество, шт
Гостиная комната + Кухня	Диван-кровать в сложенном виде	2000 x 1000	1
	Кресло	800x800	2
	Журнальный столик	900 x 600	1
	Стол рабочий для ПК	1800x750	1
	Кресло офисное		1
	Тумба под телевизор	1500x450	1
	Телевизор	39"	1
	Тумба встроенная	600x600	1
	Тумба под встраиваемую технику	600x600	2
	Тумба под мойку	600x600	1
	Столешница встроенной кухни	3000* x 600	1
	Стол обеденный	750 x 750	1
	Стул обеденный		3
	Подвесной шкаф	370x 600x1500* (h)	4
	Подвесной шкаф под вытяжку	370x 600x1500* (h)	1
	Тумба под духовой шкаф	600x600	1
	Шкаф под встраиваемый холодильник	600x600x3000* (h)	1
	Холодильник встроенный	600x600	1
	Мойка встроенная		1
	Варочная панель встроенная		1
	Духовой шкаф + СВЧ, встроенная	600x600	1
	Смеситель для мойки		1
	Стиральная машина встроенная		1
	Посудомоечная машина встроенная		1
Спальня	Кровать	1600 x 2000	1
	Тумба прикроватная	450 x 450	2
Санузел	Ванна	1900x800	1
	Стеклянное ограждение ванны	1200"x2500" (h)	1
	Унитаз подвесной	360x540	1
	Биде подвесное	360x540	1
	Умывальник встроенный	700 x 460	1
	Верхний душ		1
	Столешница в строительном исполнении	2100 x 500	1
	Тумба встроенная под столешницей	1300"x500x250(h)	1
	Смеситель для ванны		1
	Смеситель для биде		1
	Смеситель для умывальника		1
Прихожая	Аксессуары (зеркало, ершик, держатель бумаги, полочка, полотенцедержатель, крючки, дозатор мыла, ведро)		1
	Пуф		1
	Платяной шкаф встроенный	1500x600x3000* (h)	
	Пульт управления системой умного дома		1
Гардеробная	Гардеробный шкаф	1200x600x3000* (h)	2

Примечание:  
* Размеры требуют уточнения на стадии рабочей документации.

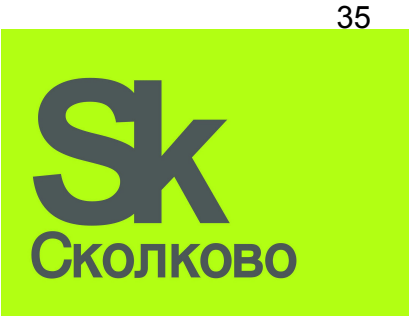


2-комнатные квартиры

Категория S			
Наименование помещения	Наименование мебели или оборудования	Габариты в плане, мм	Количество, шт
Гостиная комната + Кухня	Диван	2000x1000	1
	Журнальный столик	900x600	1
	Тумба под телевизор	2100x450	1
	Телевизор	39"	1
	Кресло		1
	Ограждение стойки бара		1
	Шкаф под встраиваемый холодильник	600x600x3000* (h)	1
	Шкаф под встраиваемую технику	600x600x3000* (h)	2
	Шкаф встроенный угловой	600x600x3000* (h)	1
	Тумба встроенная	600x600x900(h)	3
	Тумба под мойку	600x600	1
	Тумба под духовой шкаф	900x600	1
	Столешница встроенной кухни	3300* x 600	1
	Стол обеденный	750 x 750	1
	Стул обеденный		3
	Холодильник встроенный		1
	Мойка встроенная		1
	Варочная панель встроенная		1
	Духовой шкаф + СВЧ, встроенная	600x600	1
	Смеситель для мойки		1
	Стиральная машина встроенная	600x600	1
	Посудомоечная машина встроенная		1
	Вытяжной зонт		1
Спальня 1	Платяной шкаф	1800x600x3000* (h)	1
	Кровать	1600x2000	1
	Тумба прикроватная	450x450	2
Спальня 2	Платяной шкаф	1200x600	1
	Кровать	1000x2000	1
	Стол рабочий	1500x600	1
Санузел 1	Стул рабочий		1
	Унитаз подвесной	360x540	1
	Умывальник встроенный	530 x 400	1
	Ванна	1950x800	1
	Стеклоанное ограждение ванны	1200"x2500* (h)	1
	Верхний душ		1
	Столешница в строительном исполнении	2100* x 500	1
	Тумба встроенная под столешницей	1300"x500x250(h)	1
	Смеситель для умывальника		1
	Смеситель для ванны и душа		1
	Аксессуары (зеркало, ершик, держатель бумаги, полочка, полотенцедержатель, крючки, дозатор мыла, ведро)		1
Санузел 2	Унитаз подвесной	360x540	1
	Умывальник встроенный	530 x 400	1
	Душевая кабина	800x800	1
	Столешница в строительном исполнении	1500x450	1
	Тумба встроенная под столешницей	900 x 450* x 600(h)	1
	Смеситель для умывальника		1
	Душевой смеситель		1
Прихожая	Аксессуары (зеркало, ершик, держатель бумаги, полочка, полотенцедержатель, крючки, дозатор мыла, ведро)		1
	Пульт управления системой умного дома		1

Категория М			
Наименование помещения	Наименование мебели или оборудования	Габариты в плане, мм	Количество, шт
Гостиная комната + Кухня	Диван	2000x1000	1
	Журнальный столик	900x600	1
	Тумба под телевизор	2100x450	1
	Телевизор	39"	1
	Кресло		1
	Ограждение кухни		1
	Шкаф под встраиваемый холодильник	600x600x3000* (h)	1
	Шкаф под встраиваемую технику	600x600x3000* (h)	2
	Шкаф встроенный угловой	600x600x3000* (h)	1
	Тумба встроенная	600x600x900(h)	3
	Тумба под мойку	600x600	1
	Тумба под духовой шкаф	900x600	1
	Столешница встроенной кухни	3300* x 600	1
	Стол обеденный	1500 x 750	1
	Стул обеденный		4
	Холодильник встроенный		1
	Мойка встроенная		1
	Варочная панель встроенная		1
	Духовой шкаф + СВЧ, встроенная	600x600	1
	Смеситель для мойки		1
	Стиральная машина встроенная		1
	Посудомоечная машина встроенная		1
	Вытяжной зонт		1
Спальня 1	Кровать	1600x2000	1
	Тумба прикроватная	450x450	2
	Платяной шкаф	1200x600x3000* (h)	1
Спальня 2	Кровать	1000x2000	1
	Стол рабочий	1500x600	1
	Стул рабочий		1
Санузел 1	Тумба прикроватная	450x450	1
	Унитаз подвесной	360x540	1
	Умывальник встроенный	530 x 400	1
	Ванна	1950x800	1
	Стеклоанное ограждение ванны	1200x2500* (h)	1
	Верхний душ		1
	Гигиенический душ		1
	Столешница в строительном исполнении	2100* x 500	1
	Тумба встроенная под столешницей	1300"x500x250(h)	1
	Смеситель для умывальника		1
	Смеситель для ванны и душа		1
	Аксессуары (зеркало, ершик, держатель бумаги, полочка, полотенцедержатель, крючки, дозатор мыла, ведро)		1
Санузел 2	Унитаз подвесной	360x540	1
	Умывальник встроенный	530 x 400	1
	Душевая кабина	800x800	1
	Столешница в строительном исполнении	1500x450	1
	Тумба встроенная под столешницей	900 x 450* x 600(h)	1
	Смеситель для умывальника		1
	Душевой смеситель		1
Прихожая	Аксессуары (зеркало, ершик, держатель бумаги, полочка, полотенцедержатель, крючки, дозатор мыла, ведро)		1
	Пульт управления системой умного дома		1
Гардеробная	Гардеробный шкаф	1200x600x3000* (h)	2

Категория L			
Наименование помещения	Наименование мебели или оборудования	Габариты в плане, мм	Количество, шт
Гостиная комната + Кухня	Диван	3000x1000	1
	Журнальный столик	900x600	1
	Тумба под телевизор	2100x450	1
	Телевизор	42"	1
	Кресло		2
	Ограждение кухни		1
	Шкаф под встраиваемый холодильник	600x600x3000* (h)	1
	Шкаф под встраиваемую технику	600x600x3000* (h)	2
	Шкаф встроенный угловой	600x600x3000* (h)	1
	Тумба встроенная	600x600x900(h)	3
	Тумба под мойку	600x900	1
	Тумба под духовой шкаф	600x600	1
	Столешница встроенной кухни	3300* x 600	1
	Стол обеденный	1500 x 750	1
	Стул обеденный		4
	Барная стойка	450x2400	1
	Барные стулья		2
	Холодильник встроенный		1
	Мойка встроенная		1
	Варочная панель встроенная		1
	Духовой шкаф + СВЧ, встроенная	600x600	1
	Смеситель для мойки		1
	Стиральная машина встроенная	600x600	1
	Вытяжной зонт		1
Спальня 1	Кровать	1600x2000	1
	Тумба прикроватная	450x450	2
	Кресло	800 x 800	1
Спальня 2	Платяной шкаф	1800x600x3000* (h)	1
	Кровать	1000x2000	1
	Стол рабочий	1500x600	1
Санузел 1	Стул рабочий		1
	Тумба прикроватная	450x450	1
	Унитаз подвесной	360x540	1
	Умывальник встроенный	530 x 400	2
	Ванна	1950x800	1
	Стеклоанное ограждение ванны	1200x2500* (h)	1
	Верхний душ		1
	Столешница в строительном исполнении	2700* x 500	1
	Тумба встроенная под столешницей	950"x500x250(h)	2
	Смеситель для биде		1
	Смеситель для умывальника		2
	Смеситель для ванны и душа		1
Санузел 2	Аксессуары (зеркало, ершик, держатель бумаги, полочка, полотенцедержатель, крючки, дозатор мыла, ведро)		1
	Унитаз подвесной	360x540	1
	Умывальник встроенный	530 x 400	1
	Душевая кабина	800x800	1
	Столешница в строительном исполнении	1500* x 450	1
	Тумба встроенная под столешницей	900 x 450* x 600(h)	1
	Смеситель для умывальника		1
Прихожая	Душевой смеситель		1
	Аксессуары (зеркало, ершик, держатель бумаги, полочка, полотенцедержатель, крючки, дозатор мыла, ведро)		1
	Пульт управления системой умного дома		1
	Пульт управления системой умного дома		1
Гардеробная	Гардеробный шкаф	1200x600x3000* (h)	2

Примечание:  
* Размеры требуют уточнения на стадии рабочей документации.

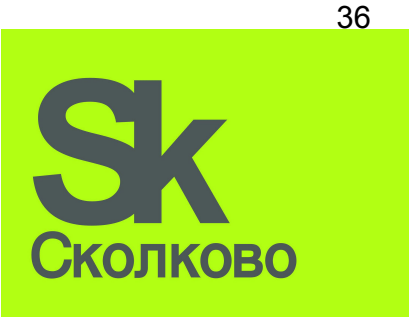

3-комнатные квартиры

Категория SA			
Наименование помещения	Наименование мебели или оборудования	Габариты в плане, мм	Количество, шт
Гостиная комната + Кухня	Диван	3000x1000	1
	Журнальный столик	900x600	1
	Ограждение стойки бара		1
	Тумба под телевизор	3000x450	1
	Телевизор	39"	1
	Шкаф под встраиваемый холодильник	600x600x3000* (h)	1
	Тумба встроенная	600x600	1
	Тумба встроенная под технику	600x600	1
	Тумба под мойку	600x600	1
	Тумба под духовой шкаф	600x600	2
	Столешница встроенной кухни	3000 x 600	1
	Подвесной шкаф	370x1200x1500* (h)	1
	Стол обеденный	1500 x 750	1
	Стул обеденный		4
	Барная стойка	500x2400	1
	Барные стулья		2
	Шкаф для хранения посуды	1200x450	1
	Холодильник встроенный		1
	Мойка встроенная		1
	Варочная панель компактная, встроенная		1
	Духовой шкаф + СВЧ, встроенная	600x600	1
	Смеситель для мойки		1
	Стиральная машина встроенная		1
	Посудомоечная машина встроенная		1
	Вытяжной зонт		1
Спальня 1	Платяной шкаф	1800x600x3000* (h)	1
	Кровать двуспальная	1600X2000	1
	Тумба прикроватная	450X450	2
	Стол рабочий для ПК	1500x600	1
	Кресло офисное		1
Спальня 2	Платяной шкаф	1800x600x3000* (h)	1
	Кровать двуспальная	1600X2000	1
	Тумба прикроватная	450X450	2
	Стол рабочий для ПК	1500x600	1
	Кресло офисное		1
Спальня 3	Платяной шкаф	1800x600x3000* (h)	1
	Кровать двуспальная	1600X2000	1
	Тумба прикроватная	450X450	2
	Стол рабочий для ПК	1500x600	1
	Кресло офисное		1
Санузел 1	Унитаз подвесной	360x540	1
	Умывальник встроенный	530 x 400	1
	Душевая кабина	800x800	1
	Гигиенический душ		1
	Столешница в строительном исполнении	1650* x 450	1
	Тумба встроенная под столешницей	1050* x 450 x 900(h)	1
Санузел 2	Смеситель для умывальника		1
	Душевой смеситель		1
	Аксессуары (зеркало, ершик, держатель бумаги, полочка, полотенцедержатель, крючки, дозатор мыла, ведро)		1
	Унитаз подвесной	360x540	1
	Умывальник встроенный	530 x 400	1
	Душевая кабина	800x800	1
	Гигиенический душ		1
	Столешница в строительном исполнении	1650* x 450	1
	Тумба встроенная под столешницей	1050* x 450 x 900(h)	1
	Смеситель для умывальника		1
Санузел 2	Душевой смеситель		1
	Аксессуары (зеркало, ершик, держатель бумаги, полочка, полотенцедержатель, крючки, дозатор мыла, ведро)		1
	Унитаз подвесной	360x540	1
	Умывальник встроенный	530 x 400	1
	Душевая кабина	800x800	1
Санузел 2	Гигиенический душ		1

Категория S			
Наименование помещения	Наименование мебели или оборудования	Габариты в плане, мм	Количество, шт
Гостиная комната + Кухня	Диван	2000x1000	1
	Журнальный столик	900x600	1
	Ограждение стойки бара		1
	Тумба под телевизор	3000x450	1
	Телевизор	39"	1
	Шкаф под встраиваемый холодильник	600x600x3000* (h)	1
	Барная стойка	450x2400	1
	Барные стулья		2
	Тумба встроенная под технику	600x600	2
	Тумба под мойку	600x900	1
	Тумба под духовой шкаф	600x600	1
	Столешница встроенной кухни	3300* x 600	1
	Стол обеденный	1500 x 750	1
	Стул обеденный		4
	Кресло		1
	Подвесной шкаф	370x 600x1500* (h)	3
	Тумба встроенная	600x600	1
	Подвесной шкаф	370x 900x1500* (h)	1
	Подвесной шкаф под вытяжку	370x 600x1500* (h)	1
	Холодильник встроенный	595x595	1
	Мойка встроенная		1
	Варочная панель встроенная		1
	Духовой шкаф + СВЧ, встроенная	600x600	1
	Смеситель для мойки		1
	Стиральная машина встроенная		1
	Посудомоечная машина встроенная		1
	Вытяжка встроенная		1
Спальня 1	Кровать двуспальная	1600x2000	1
	Тумба прикроватная	450x450	2
	Платяной шкаф	2400x600x3000* (h)	1
	Платяной шкаф	1800x600x3000* (h)	1
	Кровать	1000x2000	1
Спальня 2/ Детская	Стол рабочий	1500x600	1
	Стул рабочий		1
	Тумба прикроватная	450x450	1
	Платяной шкаф	1800x600x3000* (h)	1
	Диван-кровать	1000x2000	1
Спальня 2/ Кабинет	Стол рабочий	1500x600	1
	Стул рабочий		1
	Журнальный столик	450x900	1
	Платяной шкаф	1800x600x3000* (h)	1
	Кровать	1000x2000	1
Спальня 3	Стол рабочий	1000x2000	1
	Стул рабочий		1
	Тумба прикроватная	450x450	1
	Платяной шкаф	1800x600x3000* (h)	1
	Кровать	1000x2000	1
Санузел 1	Унитаз подвесной	360x540	1
	Умывальник встроенный	530 x 400	1
	Ванна	1750x800	1
	Стеклянное ограждение ванны	900*х2500* (h)	1
	Верхний душ		1
	Гигиенический душ		1
	Столешница в строительном исполнении	2100* x 500	1
	Тумба встроенная под столешницей	1300x500x250(h)	1
	Смеситель для умывальника		1
	Смеситель для ванны и душа		1
Санузел 2	Аксессуары (зеркало, ершик, держатель бумаги, полочка, полотенцедержатель, крючки, дозатор мыла, ведро)		1
	Унитаз подвесной	360x540	1
	Умывальник встроенный	530 x 400	1
	Душевая кабина	800x800	1
	Столешница в строительном исполнении	1500x450	1
Санузел 2	Тумба встроенная под столешницей	900* x 450 x 900(h)	1
	Смеситель для умывальника		1

Категория M			
Наименование помещения	Наименование мебели или оборудования	Габариты в плане, мм	Количество, шт
Гостиная комната + Кухня	Диван	3000x1000	1
	Журнальный столик	900x600	1
	Ограждение стойки бара		1
	Тумба под телевизор	3000x450	1
	Телевизор	39"	1
	Шкаф под встраиваемый холодильник	600x600x3000* (h)	1
	Шкаф под встраиваемую технику	600x600x3000* (h)	2
	Шкаф встраиваемый	600x600x3000* (h)	2
	Барная стойка	450x2400	1
	Барные стулья		2
	Тумба встроенная	600x600	3
	Тумба под мойку	600x900	1
	Тумба под духовой шкаф	600x600	1
	Столешница встроенной кухни	3300* x 600	1
	Стол обеденный	1500 x 750	1
	Стул обеденный		4
	Кресло		1
	Шкаф для хранения посуды	1200x450	1
	Холодильник встроенный	595x595	1
	Мойка встроенная		1
	Варочная панель встроенная		1
	Духовой шкаф + СВЧ, встроенная	600x600	1
	Смеситель для мойки		1
	Стиральная машина встроенная		1
	Посудомоечная машина встроенная		1
	Вытяжной зонт		1
Спальня 1	Кровать двуспальная	1600x2000	1
	Тумба прикроватная	450x450	2
	Кресло		1
	Платяной шкаф	1800x600x3000* (h)	1
	Кровать	1000x2000	1
Спальня 2/ Детская	Стол рабочий		1
	Стул рабочий		1
	Тумба прикроватная	450x450	1
	Платяной шкаф	1800x600x3000* (h)	1
	Диван-кровать	1000x2000	1
Спальня 2/ Кабинет	Стол рабочий		1
	Стул рабочий		1
	Журнальный столик	450x900	1
	Платяной шкаф	1800x600x3000* (h)	1
	Кровать	1000x2000	1
Спальня 3	Стол рабочий		1
	Стул рабочий		1
	Тумба прикроватная	450x450	1
	Унитаз подвесной	360x540	1
	Столешница в строительном исполнении	2100* x 500	1
Санузел 1	Тумба встроенная под столешницей	1300x500x250(h)	1
	Умывальник встроенный	530 x 400	1
	Смеситель для умывальника		1
	Ванна	1750x800	1
	Смеситель для ванны и душа		1
	Стеклянное ограждение ванны	900*х2500* (h)	1
	Верхний душ		1
	Гигиенический душ		1
	Аксессуары (зеркало, ершик, держатель бумаги, полочка, полотенцедержатель, крючки, дозатор мыла, ведро)		1
	Унитаз подвесной	360x540	1
Санузел 2	Столешница в строительном исполнении	1500x450	1
	Тумба встроенная под столешницей	900* x 450 x 900(h)	1
	Умывальник встроенный	530 x 400	1
	Смеситель для умывальника		1
	Душевая кабина	800x800	1
Санузел 2	Душевой смеситель		1

Категория L			
Наименование помещения	Наименование мебели или оборудования	Габариты в плане, мм	Количество, шт
Гостиная комната + Кухня	Диван	3000x1000	1
	Журнальный столик	900x600	1
	Ограждение стойки бара		1
	Тумба под телевизор, отдельностоящая	3000x450	1
	Телевизор	42"	1
	Шкаф под встраиваемый холодильник	600x600x3000* (h)	1
	Шкаф под встраиваемую технику	600x600x3000* (h)	4
	Шкаф встраиваемый	600x600x3000* (h)	2
	Барная стойка	450x2400	1
	Барные стулья		2
	Тумба встроенная	600x600	3
	Тумба под мойку	600x900	1
	Тумба под духовой шкаф	600x600	1
	Столешница встроенной кухни	3300* x 600	1
	Стол обеденный	1500 x 750	1
	Стул обеденный		4
	Кресло		1
	Шкаф для хранения посуды	1200x450	1
	Холодильник встроенный	595x595	1
	Мойка встроенная		1
	Варочная панель встроенная		1
	Духовой шкаф + СВЧ, встроенная	600x600	1
	Смеситель для мойки		1
	Стиральная машина встроенная		1
	Посудомоечная машина встроенная		1
	Вытяжной зонт		1
Спальня 1	Кровать двуспальная	1600x2000	1
	Тумба прикроватная	450x450	2
	Кресло		1
	Платяной шкаф	1800x600x3000* (h)	1
	Кровать	1000x2000	1
Спальня 2/ Детская	Стол рабочий		1
	Стул рабочий		1
	Тумба прикроватная	450x450	1
	Платяной шкаф	1800x600x3000* (h)	1
	Диван-кровать	1000x2000	1
Спальня 2/ Кабинет	Стол рабочий		1
	Стул рабочий		1
	Журнальный столик	450x900	1
	Платяной шкаф	1800x600x3000* (h)	1
	Кровать	1000x2000	1
Спальня 3	Стол рабочий		1
	Стул рабочий		1
	Тумба прикроватная	450x450	1
	Унитаз подвесной	360x540	1
	Умывальник встроенный	530 x 400	1
Санузел 1	Ванна	1900x800	1
	Стеклянное ограждение ванны	1200*х2500* (h)	1
	Верхний душ		1
	Биде подвесное	360x540	1
	Столешница в строительном исполнении	2100* x 500	1
	Тумба встроенная под столешницей	1300x500x250(h)	1
	Смеситель для умывальника		1
	Смеситель для ванны и душа		1
	Смеситель для биде		1
	Аксессуары (зеркало, ершик, держатель бумаги, полочка, полотенцедержатель, крючки, дозатор мыла, ведро)		1
Санузел 2	Унитаз подвесной	360x540	1
	Умывальник встроенный	530 x 400	1
	Душевая кабина	800x800	1
	Столешница в строительном исполнении	1500x450	1
	Тумба встроенная под столешницей	900x450 x 900(h)	1
Санузел 2	Смеситель для умывальника		1

3-комнатные квартиры

Категория SA			
Наименование помещения	Наименование мебели или оборудования	Габариты в плане, мм	Количество, шт
Санузел 3	Столешница в строительном исполнении	1650* x 450	1
	Тумба встроенная под столешницей	1050* x 450 x 900(h)	1
	Смеситель для умывальника		1
	Душевой смеситель		1
	Аксессуары (зеркало, ершик, держатель бумаги, полочка, полотенцедержатель, крючки, дозатор мыла, ведро)		1
Гостевой Санузел	Унитаз подвесной	360x540	1
	Умывальник подвесной	450 x 350	1
	Смеситель для умывальника		1
	Аксессуары (зеркало, ершик, держатель бумаги, полочка, полотенцедержатель, крючки, дозатор мыла, ведро)		1
Прихожая	Платяной встроенный шкаф	600x1800x3000* (h)	1
	Пуф		1
	Пульт управления системой умного дома		1

**Примечание:**  
* Размеры требуют уточнения на стадии рабочей документации.

Категория S			
Наименование помещения	Наименование мебели или оборудования	Габариты в плане, мм	Количество, шт
	Душевой смеситель		1
	Аксессуары (зеркало, ершик, держатель бумаги, полочка, полотенцедержатель, крючки, дозатор мыла, ведро)		1
Прихожая	Журнальный столик		1
	Кресло		1
	Пульт управления системой умного дома		1
Гардеробная	Гардеробный шкаф	1200x600x3000* (h)	2

Категория M			
Наименование помещения	Наименование мебели или оборудования	Габариты в плане, мм	Количество, шт
	Аксессуары (зеркало, ершик, держатель бумаги, полочка, полотенцедержатель, крючки, дозатор мыла, ведро)		1
Прихожая	Журнальный столик	300x900	1
	Платяной шкаф встроенный	1800x600	1
	Кресло		1
	Пульт управления системой умного дома		1
Гардеробная	Гардеробный шкаф	1200x600x3000* (h)	2

Категория L			
Наименование помещения	Наименование мебели или оборудования	Габариты в плане, мм	Количество, шт
	Душевой смеситель		1
	Аксессуары (зеркало, ершик, держатель бумаги, полочка, полотенцедержатель, крючки, дозатор мыла, ведро)		1
Прихожая коридор	Журнальный столик	300x900	1
	Платяной шкаф встроенный	1800x600	1
	Кресло		1
	Пульт управления системой умного дома		1
Гардеробная	Гардеробный шкаф	1200x600x3000* (h)	2
	Гардеробный шкаф	900x600x3000* (h)	1

Таунхаусы и Коттеджи

Таунхаусы L			
Наименование помещения	Наименование мебели или оборудования	Габариты в плане, мм	Количество, шт
Гостиная комната	Диван угловой 4-х секционный	1000x1000	4
	Кресло	800x800	2
	Журнальный столик	900x600	1
	Камин опциональный		1
	Стеллаж книжный	2400x350x3000* (h)	1
	Тумба под телевизор	3000x450	1
	Телевизор	42"	1
Спальня 1	Платяной шкаф	3600x600x3000* (h)	1
	Кровать двуспальная	2000x2000	1
	Тумба прикроватная	450x450	2
	Кресло	800x800	2
Спальня 2 / Детская	Журнальный столик	450x450	1
	Платяной шкаф	2400x600x3000* (h)	1
	Кровать односпальная	2000x1000	1
	Тумба прикроватная	450x450	1
	Стол рабочий для ПК	1500x600	1
Спальня 2 / Кабинет	Кресло офисное		1
	Платяной шкаф	2400x600x3000* (h)	1
	Диван-кровать в сложенном виде	2000x1000	1
	Журнальный столик	900x600	1
	Стол рабочий для ПК	1800x750	1
Спальня 3 / Детская	Кресло офисное		1
	Платяной шкаф	2400x600x3000* (h)	1
	Кровать односпальная	2000x1000	1
	Тумба прикроватная	450x450	1
	Стол рабочий для ПК	1500x600	1
Спальня 3 / Кабинет	Кресло офисное		1
	Платяной шкаф	2400x600x3000* (h)	1
	Диван-кровать в сложенном виде	2000x1000	1
	Журнальный столик	900x600	1
	Стол рабочий для ПК	1500x450	1
Кухня	Кресло офисное		1
	Шкаф под холодильник	600x600x3000* (h)	1
	Тумба встроенная	600x600	3
	Шкаф под встраиваемую технику	600x600x3000* (h)	2
	Шкаф встраиваемый	600x600x3000* (h)	1
	Тумба под мойку	900x600	1
	Тумба под варочную панель	600x600	1
	Столешница встроенной кухни	3300* x 600	1
	Барная стойка	2400* x 500	1
	Ограждение барной стойки		1
	Стулья барные		2
	Шкаф для хранения посуды	1200x300	1
	Стол обеденный	1500 x 750	1
	Стул обеденный		4
	Холодильник встроенный		1
	Мойка встроенная		1
	Варочная панель встроенная		1
	Духовой шкаф + СВЧ, встроенная	600x600	1
	Смеситель для мойки		1
	Стиральная машина встроенная		1
	Посудомоечная Машина, встроенная		1
	Вытяжной зонт		1
Санузел 1	Унитаз подвесной	360x540	1
	Биде подвесное	360x540	1
	Умывальник встроенный	700 x 460	1
	Ванна	1900x800	1
	Ограждение ванны	1200x2500* (h)	1
	Столешница в строительном исполнении	2400x495	1
	Тумба встроенная под столешницей	1600x500x250(h)	1
	Душевой смеситель		1
	Смеситель для биде		1
	Смеситель для умывальника		1
	Смеситель для ванны		1
	Аксессуары (зеркало, ершик, держатель бумаги, полочка, полотенцедержатель, крючки, дозатор мыла, ведро)		1
	Унитаз подвесной	360x540	1

Коттеджи L			
Наименование помещения	Наименование мебели или оборудования	Габариты в плане, мм	Количество, шт
Гостиная комната	Диван угловой 4-х секционный	1000x1000	4
	Камин опциональный		1
	Стеллаж книжный	3000x350x3000* (h)	1
	Кресло	800x800	2
	Пвф	1000x1000	1
	Журнальный столик	900x600	1
	Тумба под телевизор	3000x450	1
Спальня 1	Телевизор	42"	1
	Платяной шкаф	2400x600x3000* (h)	1
	Столик "туалетный"		1
	Кресло для "туалетного столика"		1
	Кровать двуспальная	2000x2000	1
	Тумба прикроватная	450x450	2
	Кресло	800x800	1
Спальня 2 / Детская	Журнальный столик	450x450	1
	Платяной шкаф	2400x600x3000* (h)	1
	Кровать односпальная	2000x1000	1
	Тумба прикроватная	450x450	1
	Стол рабочий для ПК	1500x600	1
	Кресло офисное		1
	Платяной шкаф	2400x600x3000* (h)	1
Спальня 2 / Кабинет	Диван-кровать в сложенном виде	2000x1000	1
	Журнальный столик	900x600	1
	Стол рабочий для ПК	1800x750	1
	Кресло офисное		1
	Платяной шкаф	2400x600x3000* (h)	1
	Кровать односпальная	2000x1000	1
	Тумба прикроватная	450x450	1
Спальня 3 / Детская	Стол рабочий для ПК	1500x600	1
	Кресло офисное		1
	Платяной шкаф	2400x600x3000* (h)	1
	Диван-кровать в сложенном виде	2000x1000	1
	Журнальный столик	900x600	1
	Стол рабочий для ПК	1500x600	1
	Кресло офисное		1
Кухня	Шкаф под холодильник	600x600x3000* (h)	1
	Шкаф под встраиваемую технику	600x600x3000* (h)	2
	Шкаф встраиваемый	600x600x3000* (h)	2
	Тумба под духовой шкаф	600x600	1
	Тумба под мойку	900x600	1
	Столешница встроенной кухни	3900* x 600	1
	Барная стойка	3000* x 500	1
	Ограждение барной стойки		1
	Шкаф для хранения посуды	1200x300	1
	Стул барный		2
	Стол обеденный	1000 x 1900	1
	Стул обеденный		6
	Тумба встроенная	600x600	4
	Холодильник встроенный		1
	Мойка встроенная		1
	Варочная панель встроенная		1
	Духовой шкаф + СВЧ, встроенная	600x600	1
	Смеситель для мойки		1
	Стиральная машина встроенная		1
	Вытяжной зонт		1
Санузел 1	Посудомоечная машина, встроенная		1
	Унитаз подвесной	360x540	1
	Биде подвесное	360x540	1
	Умывальник встроенный	530 x 400	2
	Ванна	1900x800	1
	Ограждение ванны	1200"x2500" (h)	1
	Столешница в строительном исполнении	500 мм x 3000*	1
	Тумба встроенная под столешницей	1100x500x250(h)	2
	Смеситель для биде		1
	Смеситель для умывальника		2
	Душевой смеситель		1
	Смеситель для ванны		1



Таунхаусы и Коттеджи

Таунхаусы L			
Наименование помещения	Наименование мебели или оборудования	Габариты в плане, мм	Количество, шт
Санузел 2	Умывальник встроенный	530 x 400	1
	Гигиенический душ		1
	Душевой поддон в строительном исполнении	2100*х800	1
	Стеклоанное ограждение душевой	900*х3000* (h)	1
	Столешница в строительном исполнении	500 мм х 2400*	1
	Тумба встроенная под столешницей	2400*х500х250(h)	1
	Душевой смеситель		1
	Смеситель для умывальника		1
	Аксессуары (зеркало, ершик, держатель бумаги, полочка, полотенцедержатель, крючки, дозатор мыла, ведро)		1
	Унитаз подвесной	360х540	1
Сантарный узел 3	Умывальник подвесной	450 х 350	1
	Смеситель для умывальника		1
	Аксессуары (зеркало, ершик, держатель бумаги, полочка, полотенцедержатель, крючки, дозатор мыла, ведро)		1
	Кресло	600х900	2
Прихожая	Шкаф встроенный	1500х600х3000* (h)	1
	Пульт управления системой умного дома		1
	Столик	1200х450	1
Гардеробная	Шкаф гардеробный	1200х450х3000* (h)	1
	Шкаф гардеробный	1800х600х3000* (h)	1

Примечание:  
* Размеры требуют уточнения на стадии рабочей документации.

Коттеджи L			
Наименование помещения	Наименование мебели или оборудования	Габариты в плане, мм	Количество, шт
	Аксессуары (зеркало, ершик, держатель бумаги, полочка, полотенцедержатель, крючки, дозатор мыла, ведро)		1
Санузел 2	Унитаз подвесной	360х540	1
	Биде подвесное		1
	Душевой поддон в строительном исполнении	2400*х800	1
	Стеклоанное ограждение душевой	1200*х3000* (h)	1
	Умывальник встроенный	530 х 400	1
	Столешница в строительном исполнении	500 мм х 2100*	1
	Тумба встроенная под столешницей	2100*х500х250(h)	1
	Смеситель для биде		1
	Душевой смеситель		1
	Смеситель для умывальника		1
	Аксессуары (зеркало, ершик, держатель бумаги, полочка, полотенцедержатель, крючки, дозатор мыла, ведро)		1
	Унитаз подвесной	360х540	1
Санузел 3	Умывальник встроенный	450 х 350	1
	Душевой поддон в строительном исполнении	1350*х800	1
	Стеклоанное ограждение душевой	750*х3000* (h)	1
	Столешница в строительном исполнении	400мм х 1400*	1
	Смеситель для умывальника		1
	Аксессуары (зеркало, ершик, держатель бумаги, полочка, полотенцедержатель, крючки, дозатор мыла, ведро)		1
	Кресло	600х900	2
	Пульт управления системой умного дома		1
Прихожая	Шкаф встроенный	1500х600х3000* (h)	1
	Столик	1200х450	1
	Шкаф гардеробный	2100х600х3000* (h)	1
	Шкаф гардеробный	1200х450х3000* (h)	1
	Шкаф гардеробный		

