
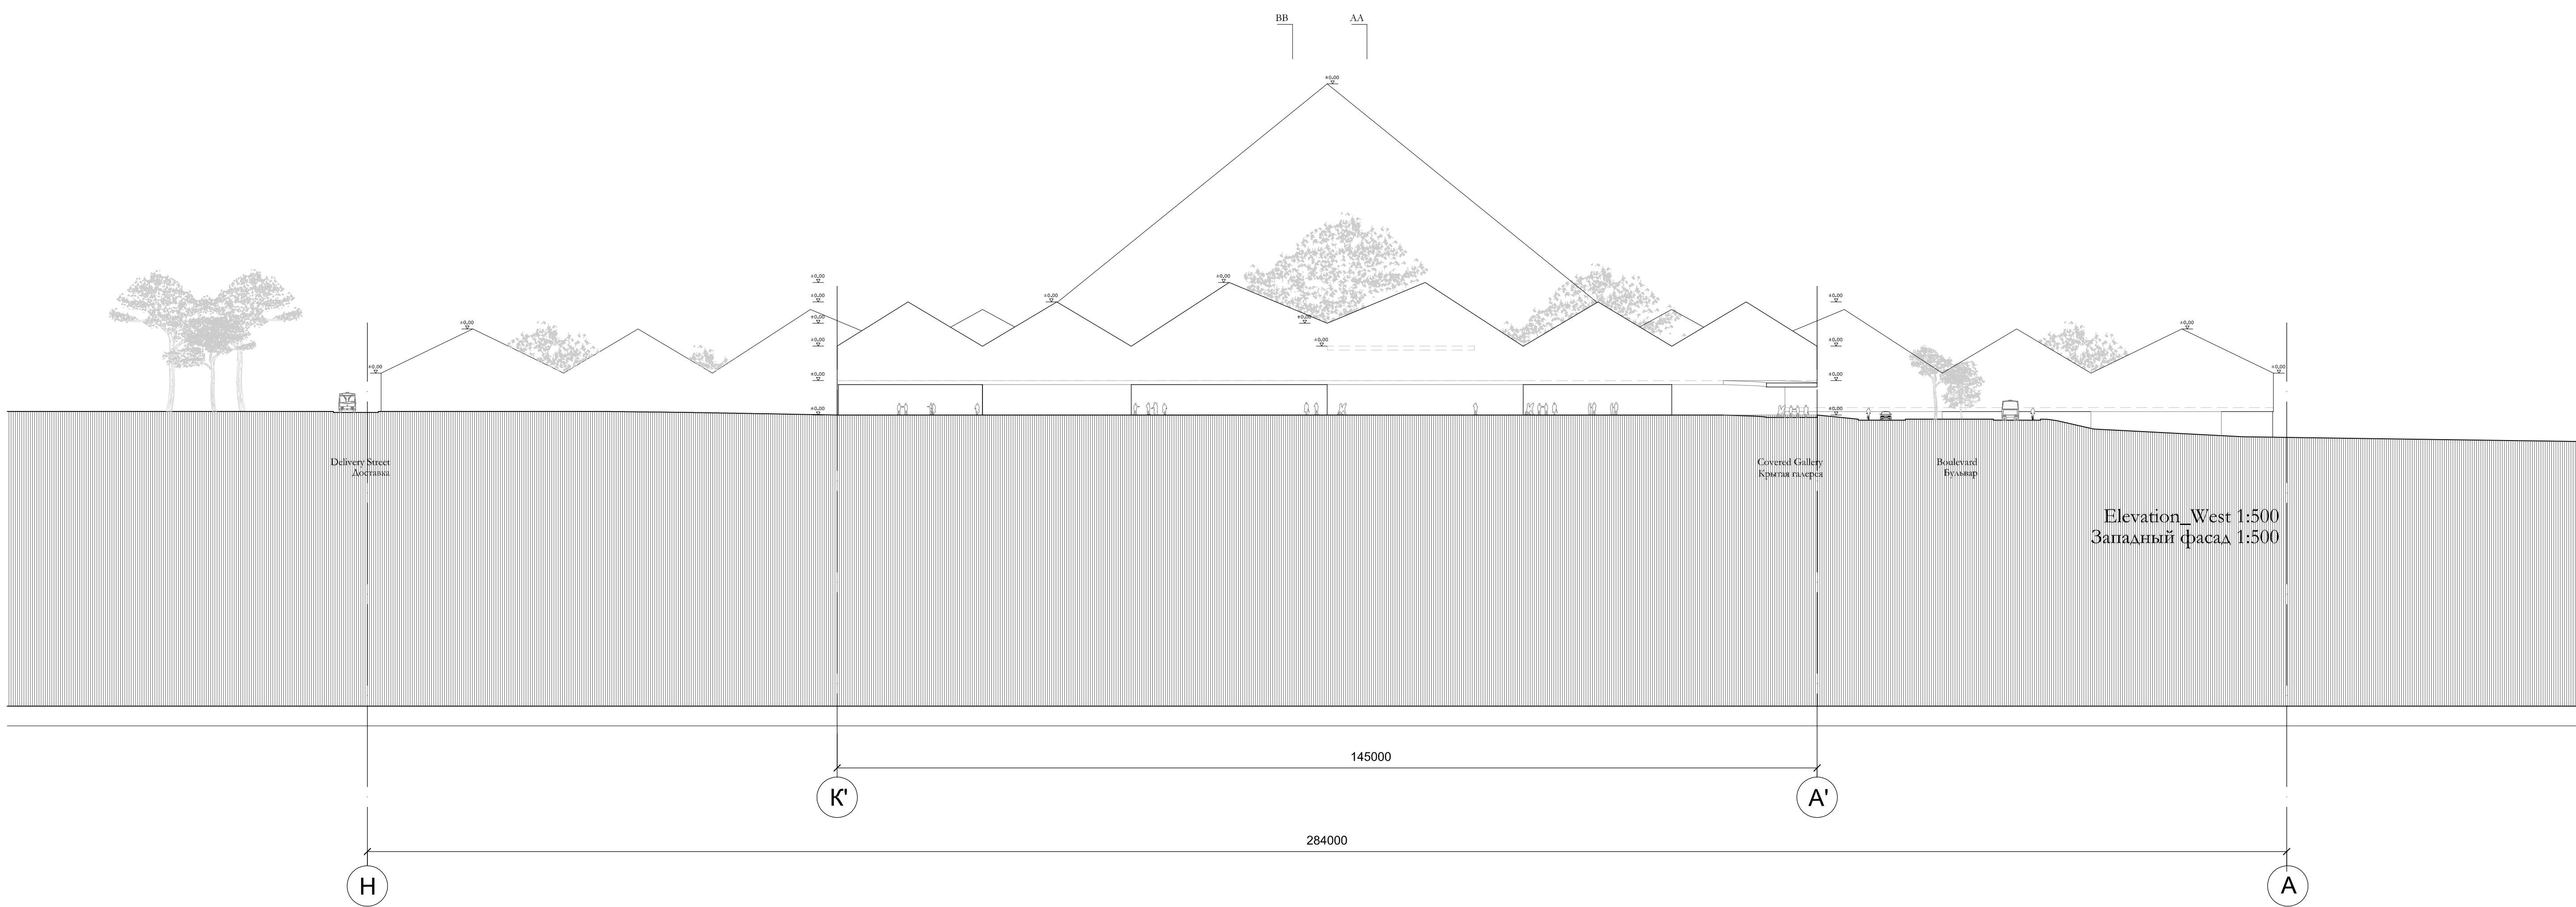


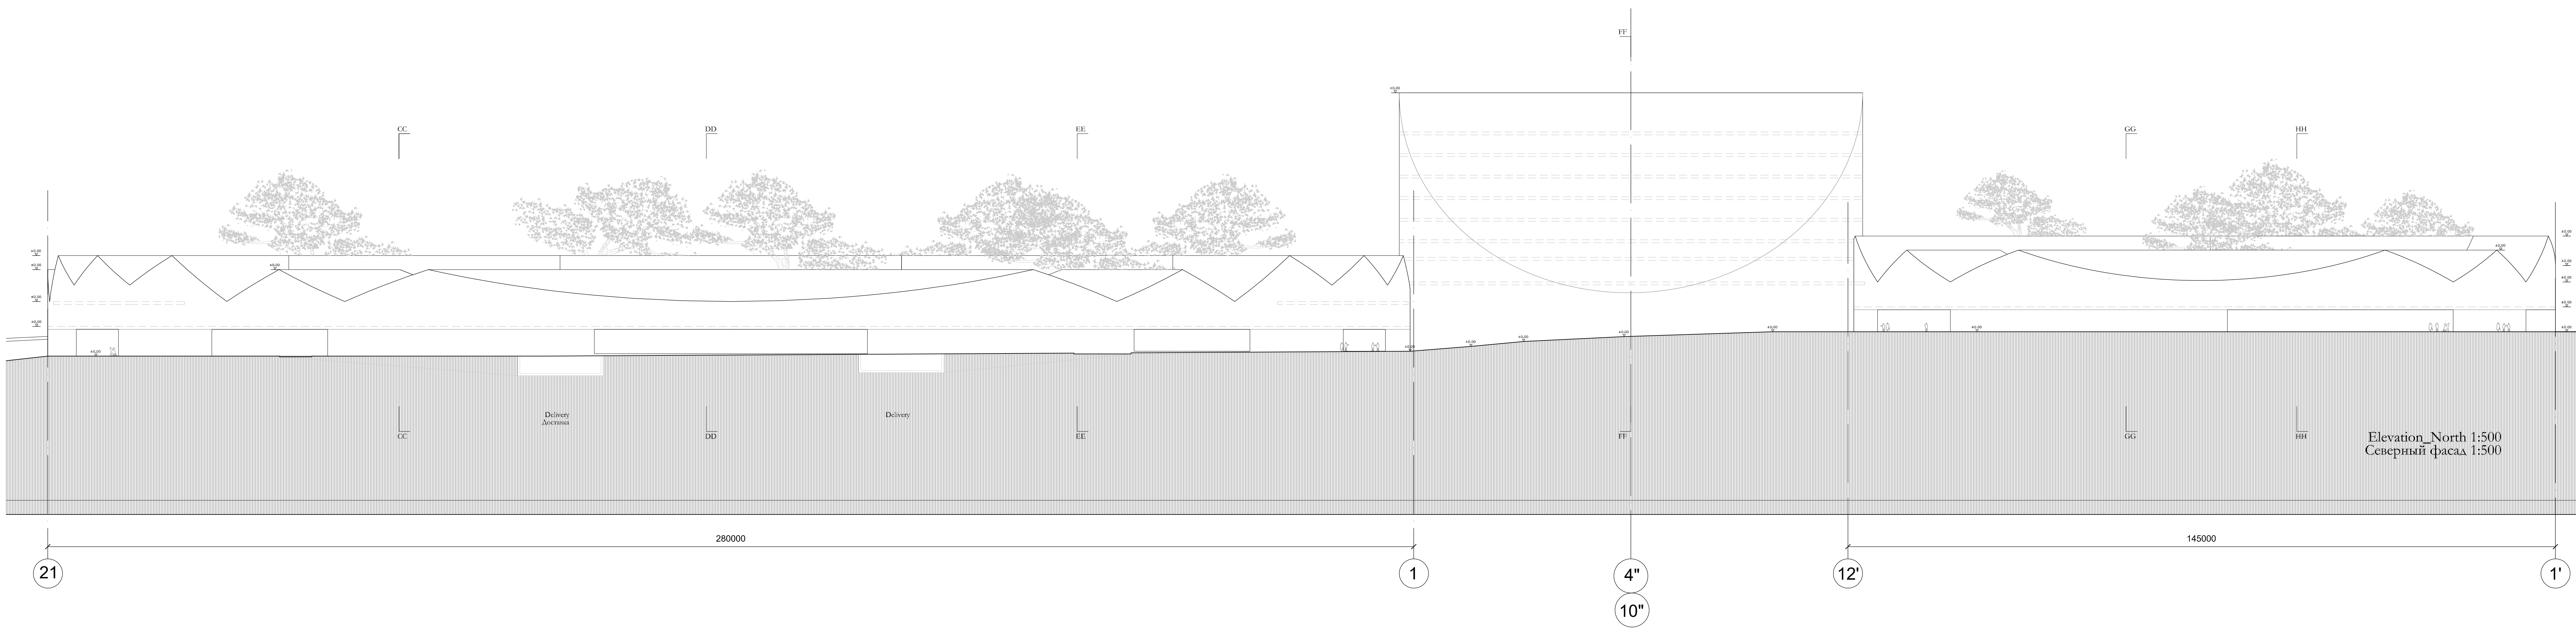

Примечание:

1. Чертеж читать совместно с Разделом 4: Альбом с ориентировочными эскизами фасадов.

Note:

1. Drawing to be read in conjunction with Volume 4: Indicative Facade Studies Sketchbook.

					SK-D3-SKT-AR-GN-ZZE2_0		600199-AP			
					Комплекс «Эниверситет», планировочный район ДЗ ИЦ «Сколково»					
Имя	И.И.	Лист	10 из 10	Подпись	Дата	Комплекс «Эниверситет»		Сторона	Лист	Листов
Инженер	Харь	Харь	Харь		16.08.12			К	10	
И. Кондр	Яковлев	Харь	Харь		16.08.12	Фасады Северный и западный		ARUP		
Продирин	Колесов	Харь	Харь		16.08.12					
Разработчик	Норвич	Харь	Харь		16.08.12					