
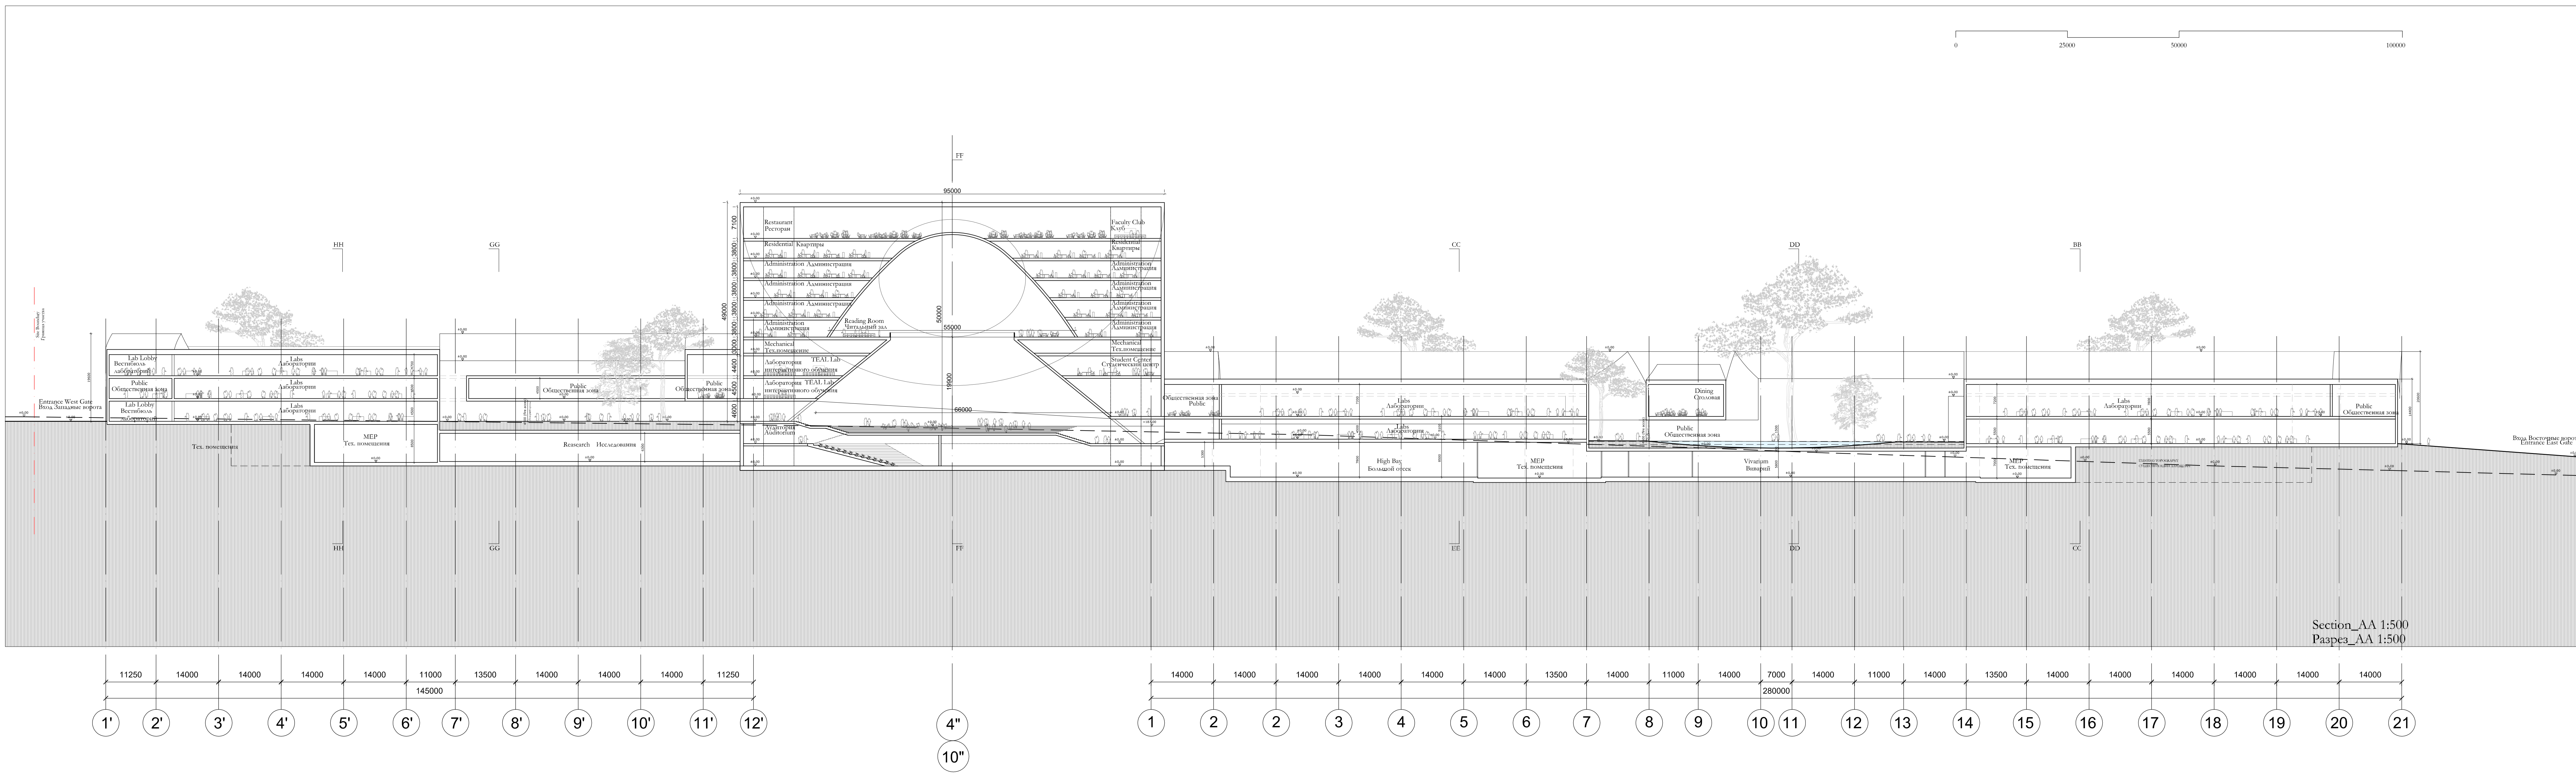


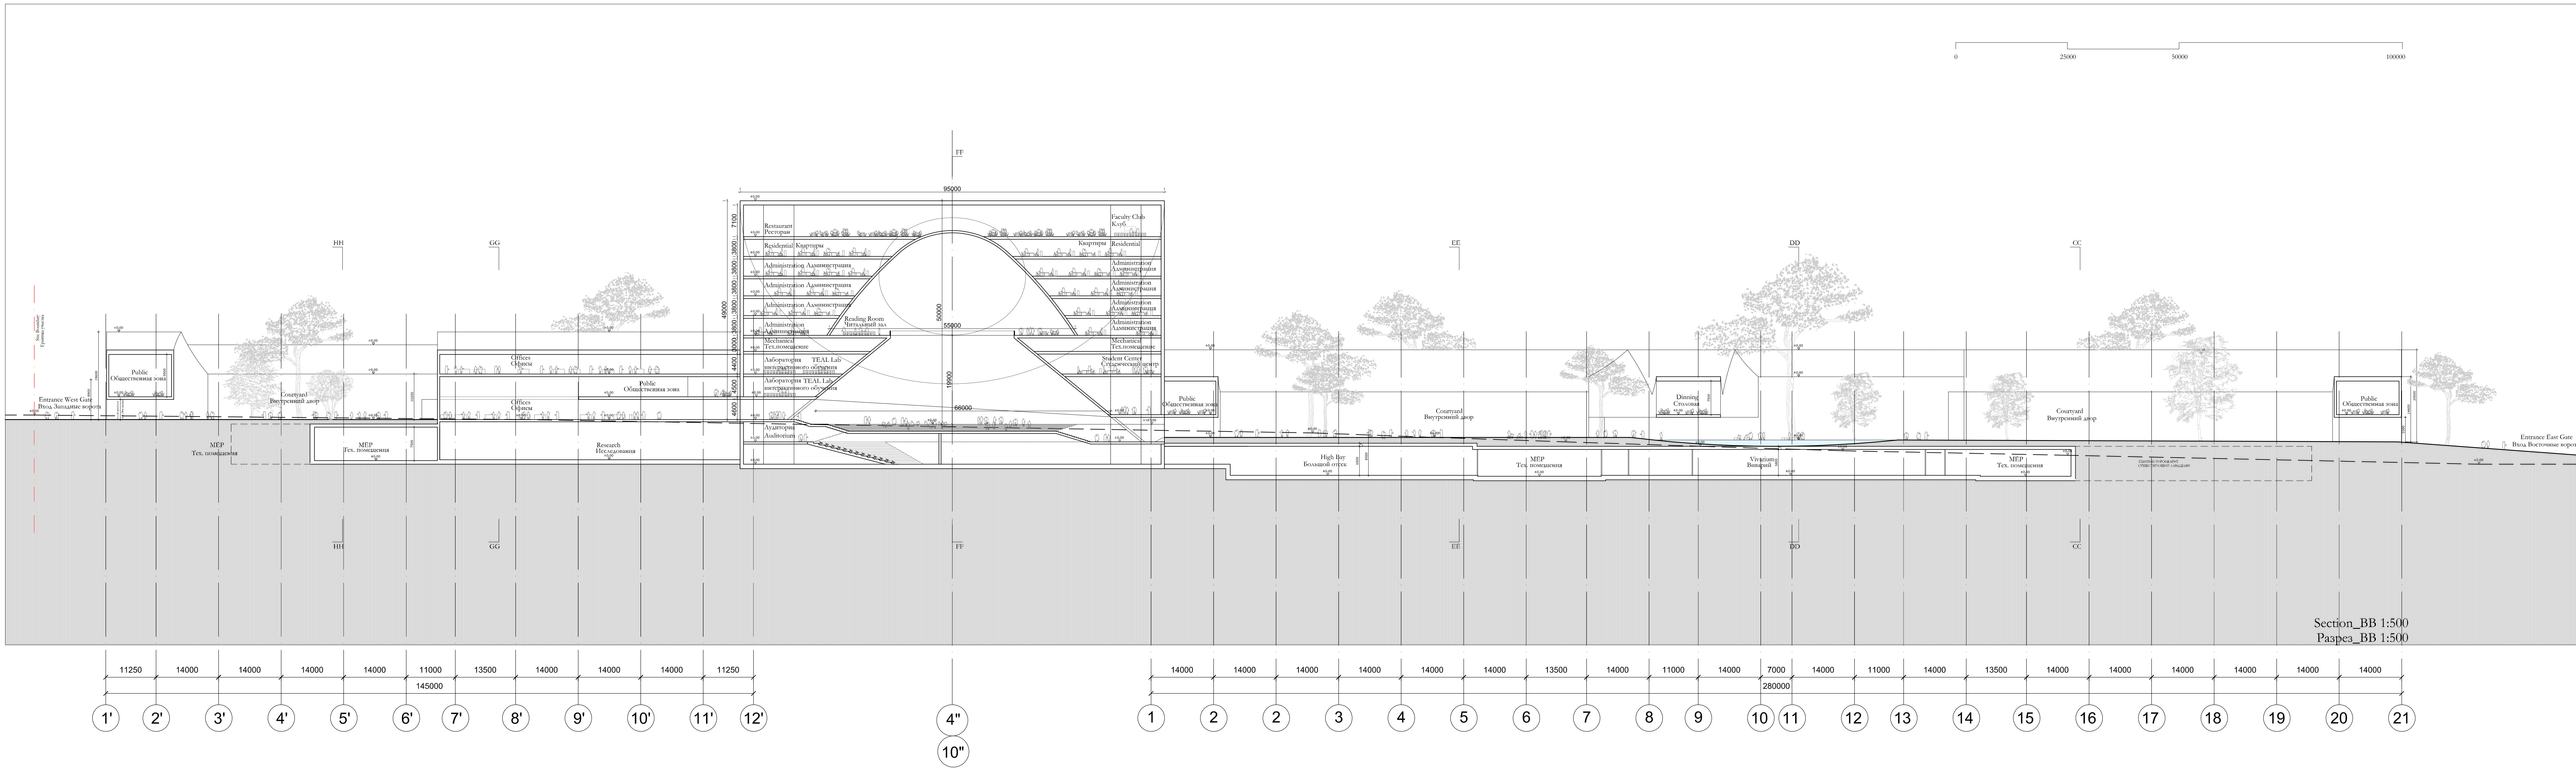

					SK-03-SKT-AR-GN-325L0	600199-AP
Комплекс «Эксперимент», планировочный район ДЗ ИЦ «Сколково»						
Комплекс «Эксперимент»						
Имя	И.И.	Лист	Р.И.	Подпись	Дата	
Эксперт	Хай				16.08.15	
Комплекс «Эксперимент»						
					Страница	Лист
					К	11
И. Кондр	Васильев				16.08.15	
Продирин	Колесников				16.08.15	
Розоваткин	Норкин				16.08.15	
Размер AA, BB					ARUP	