


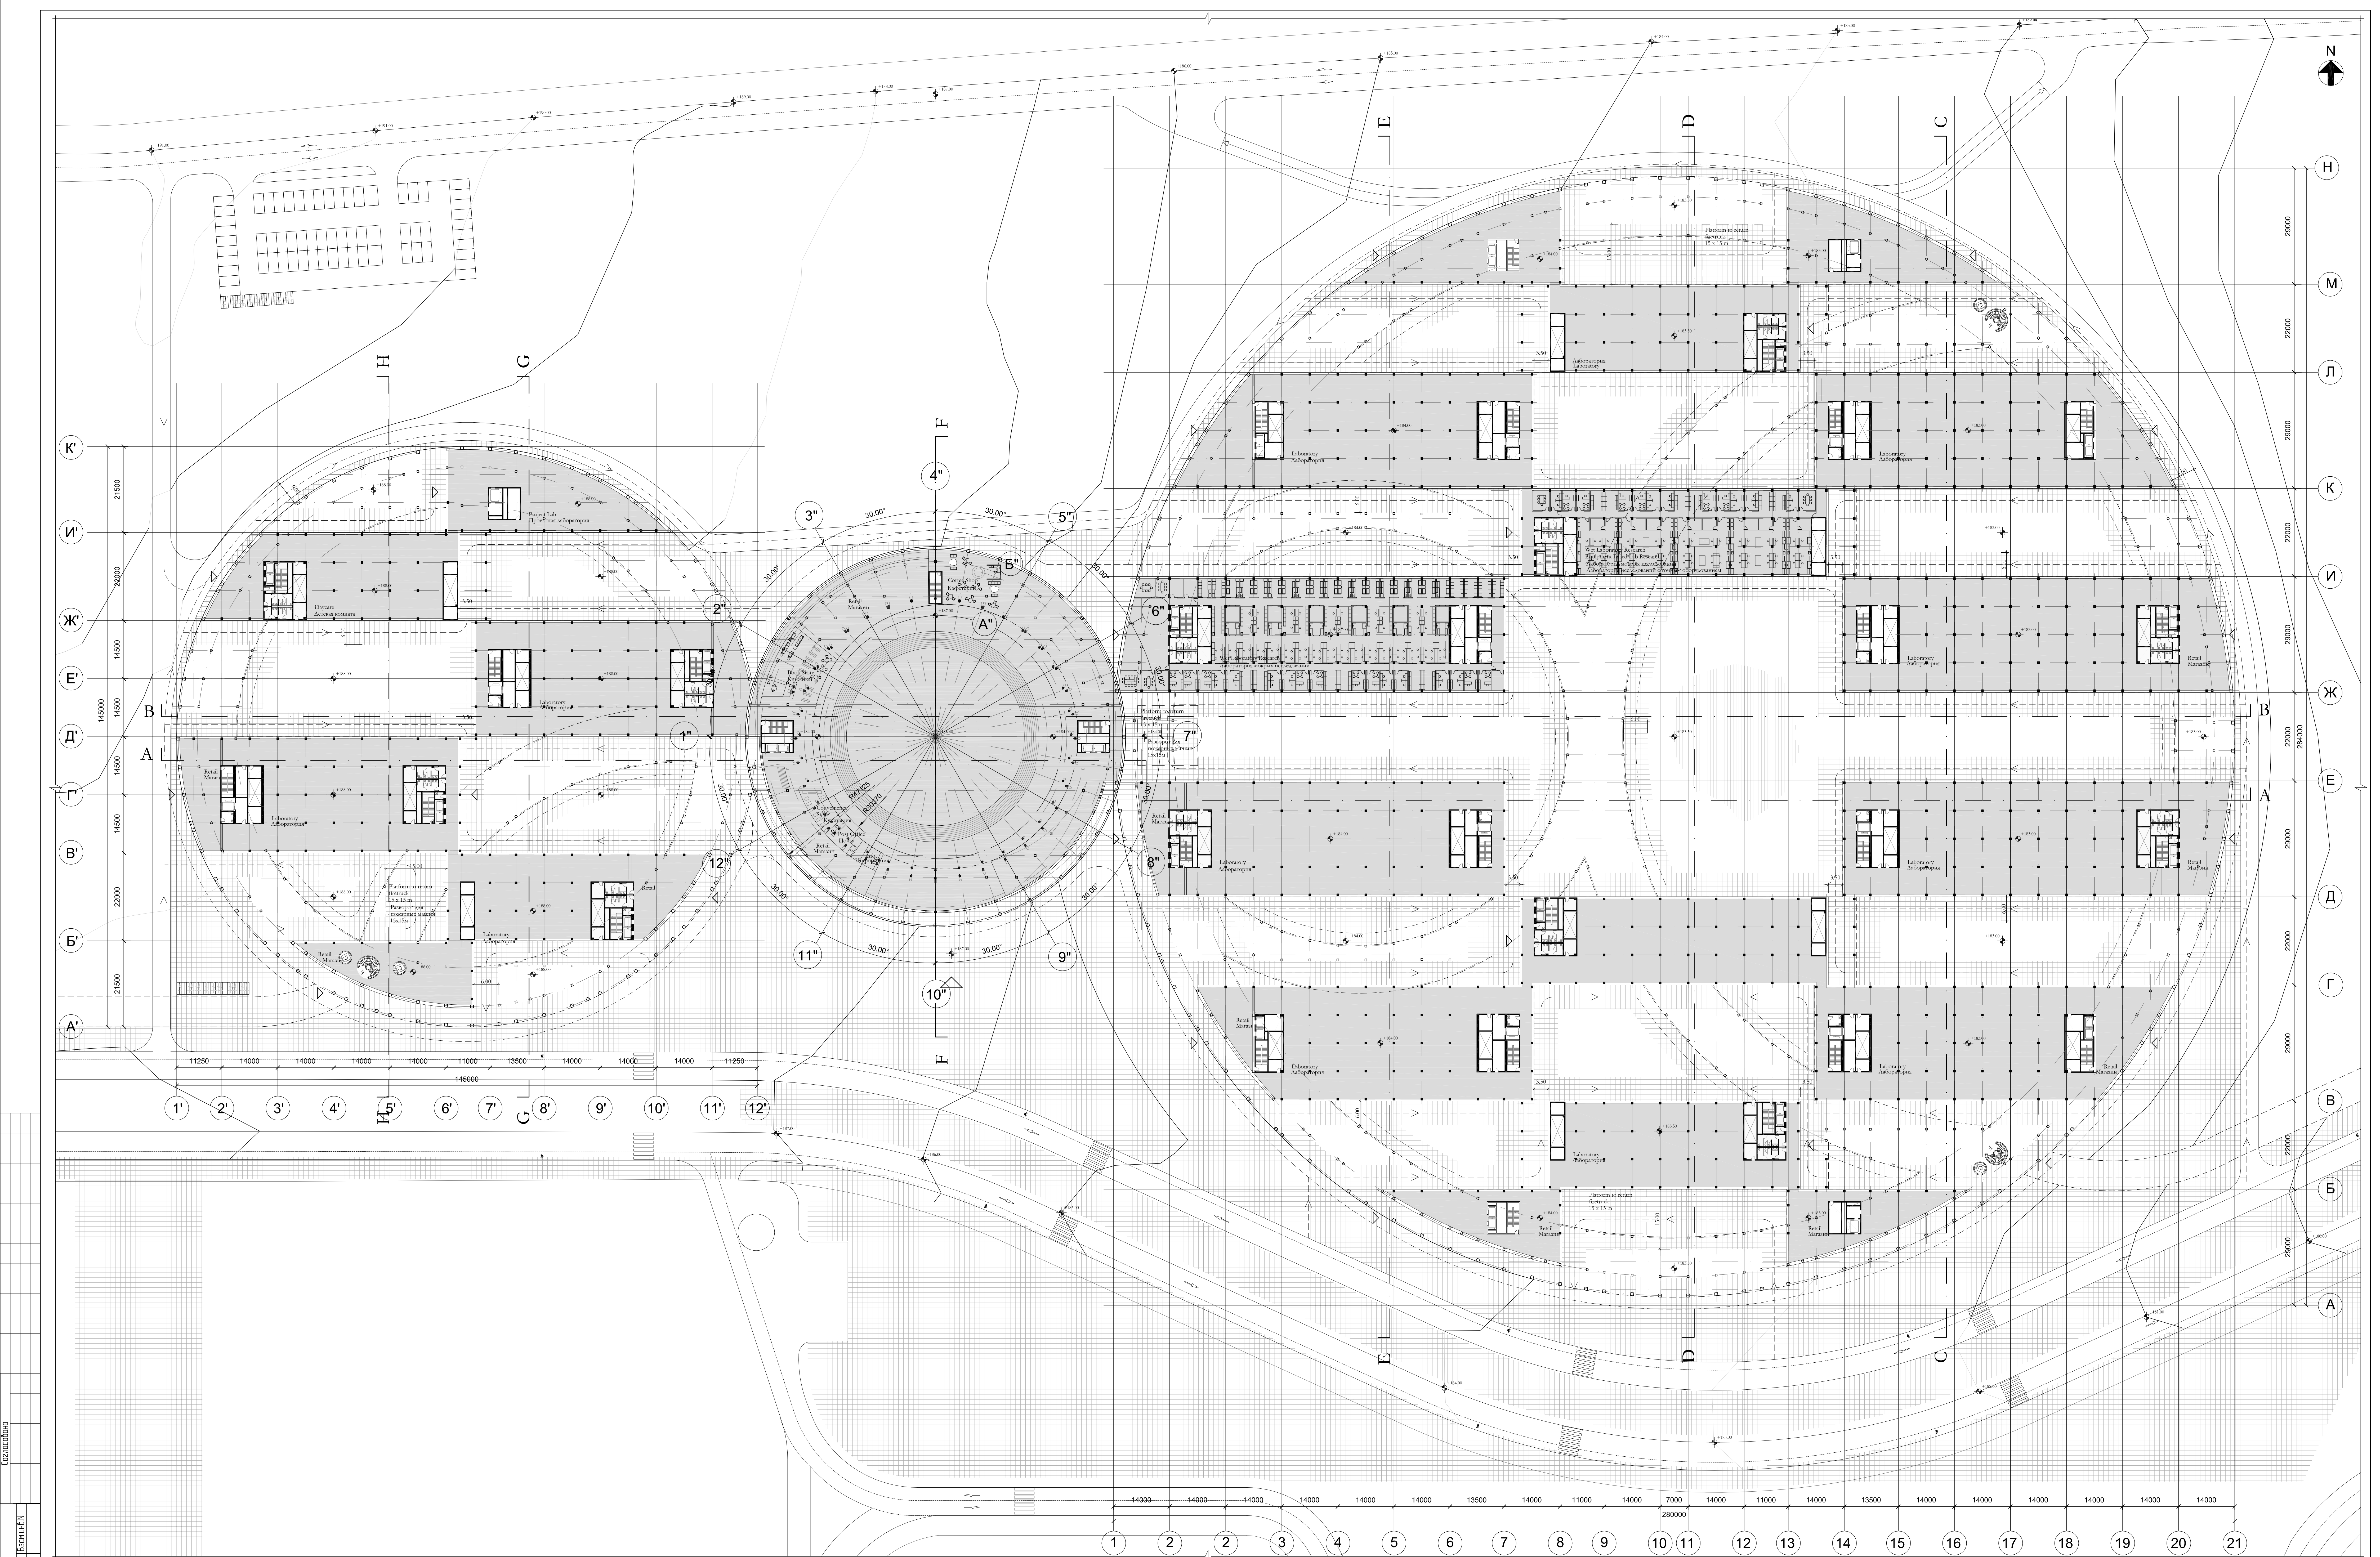

Лист 1 из 1
Всего листов 1
Лист 1 из 1

					SK-03-SKT-AR-GN-1201_0			600199-AP			
					Комплекс «Энверситет», планировочный район ДЗ ИИ «Сколково»						
Изн	И уз	Лист	И вкл	Подпись	Дата	Комплекс «Энверситет»			Страна	Лист	Листов
Энверситет		Худ		<i>СВ</i>	16.08.12				К	4	
И. Кондр		Александр			16.08.12	План первого этажа М 1:500			ARUP		
Проектир		Кочубов			16.08.12						
Разработал		Нерчин			16.08.12						