


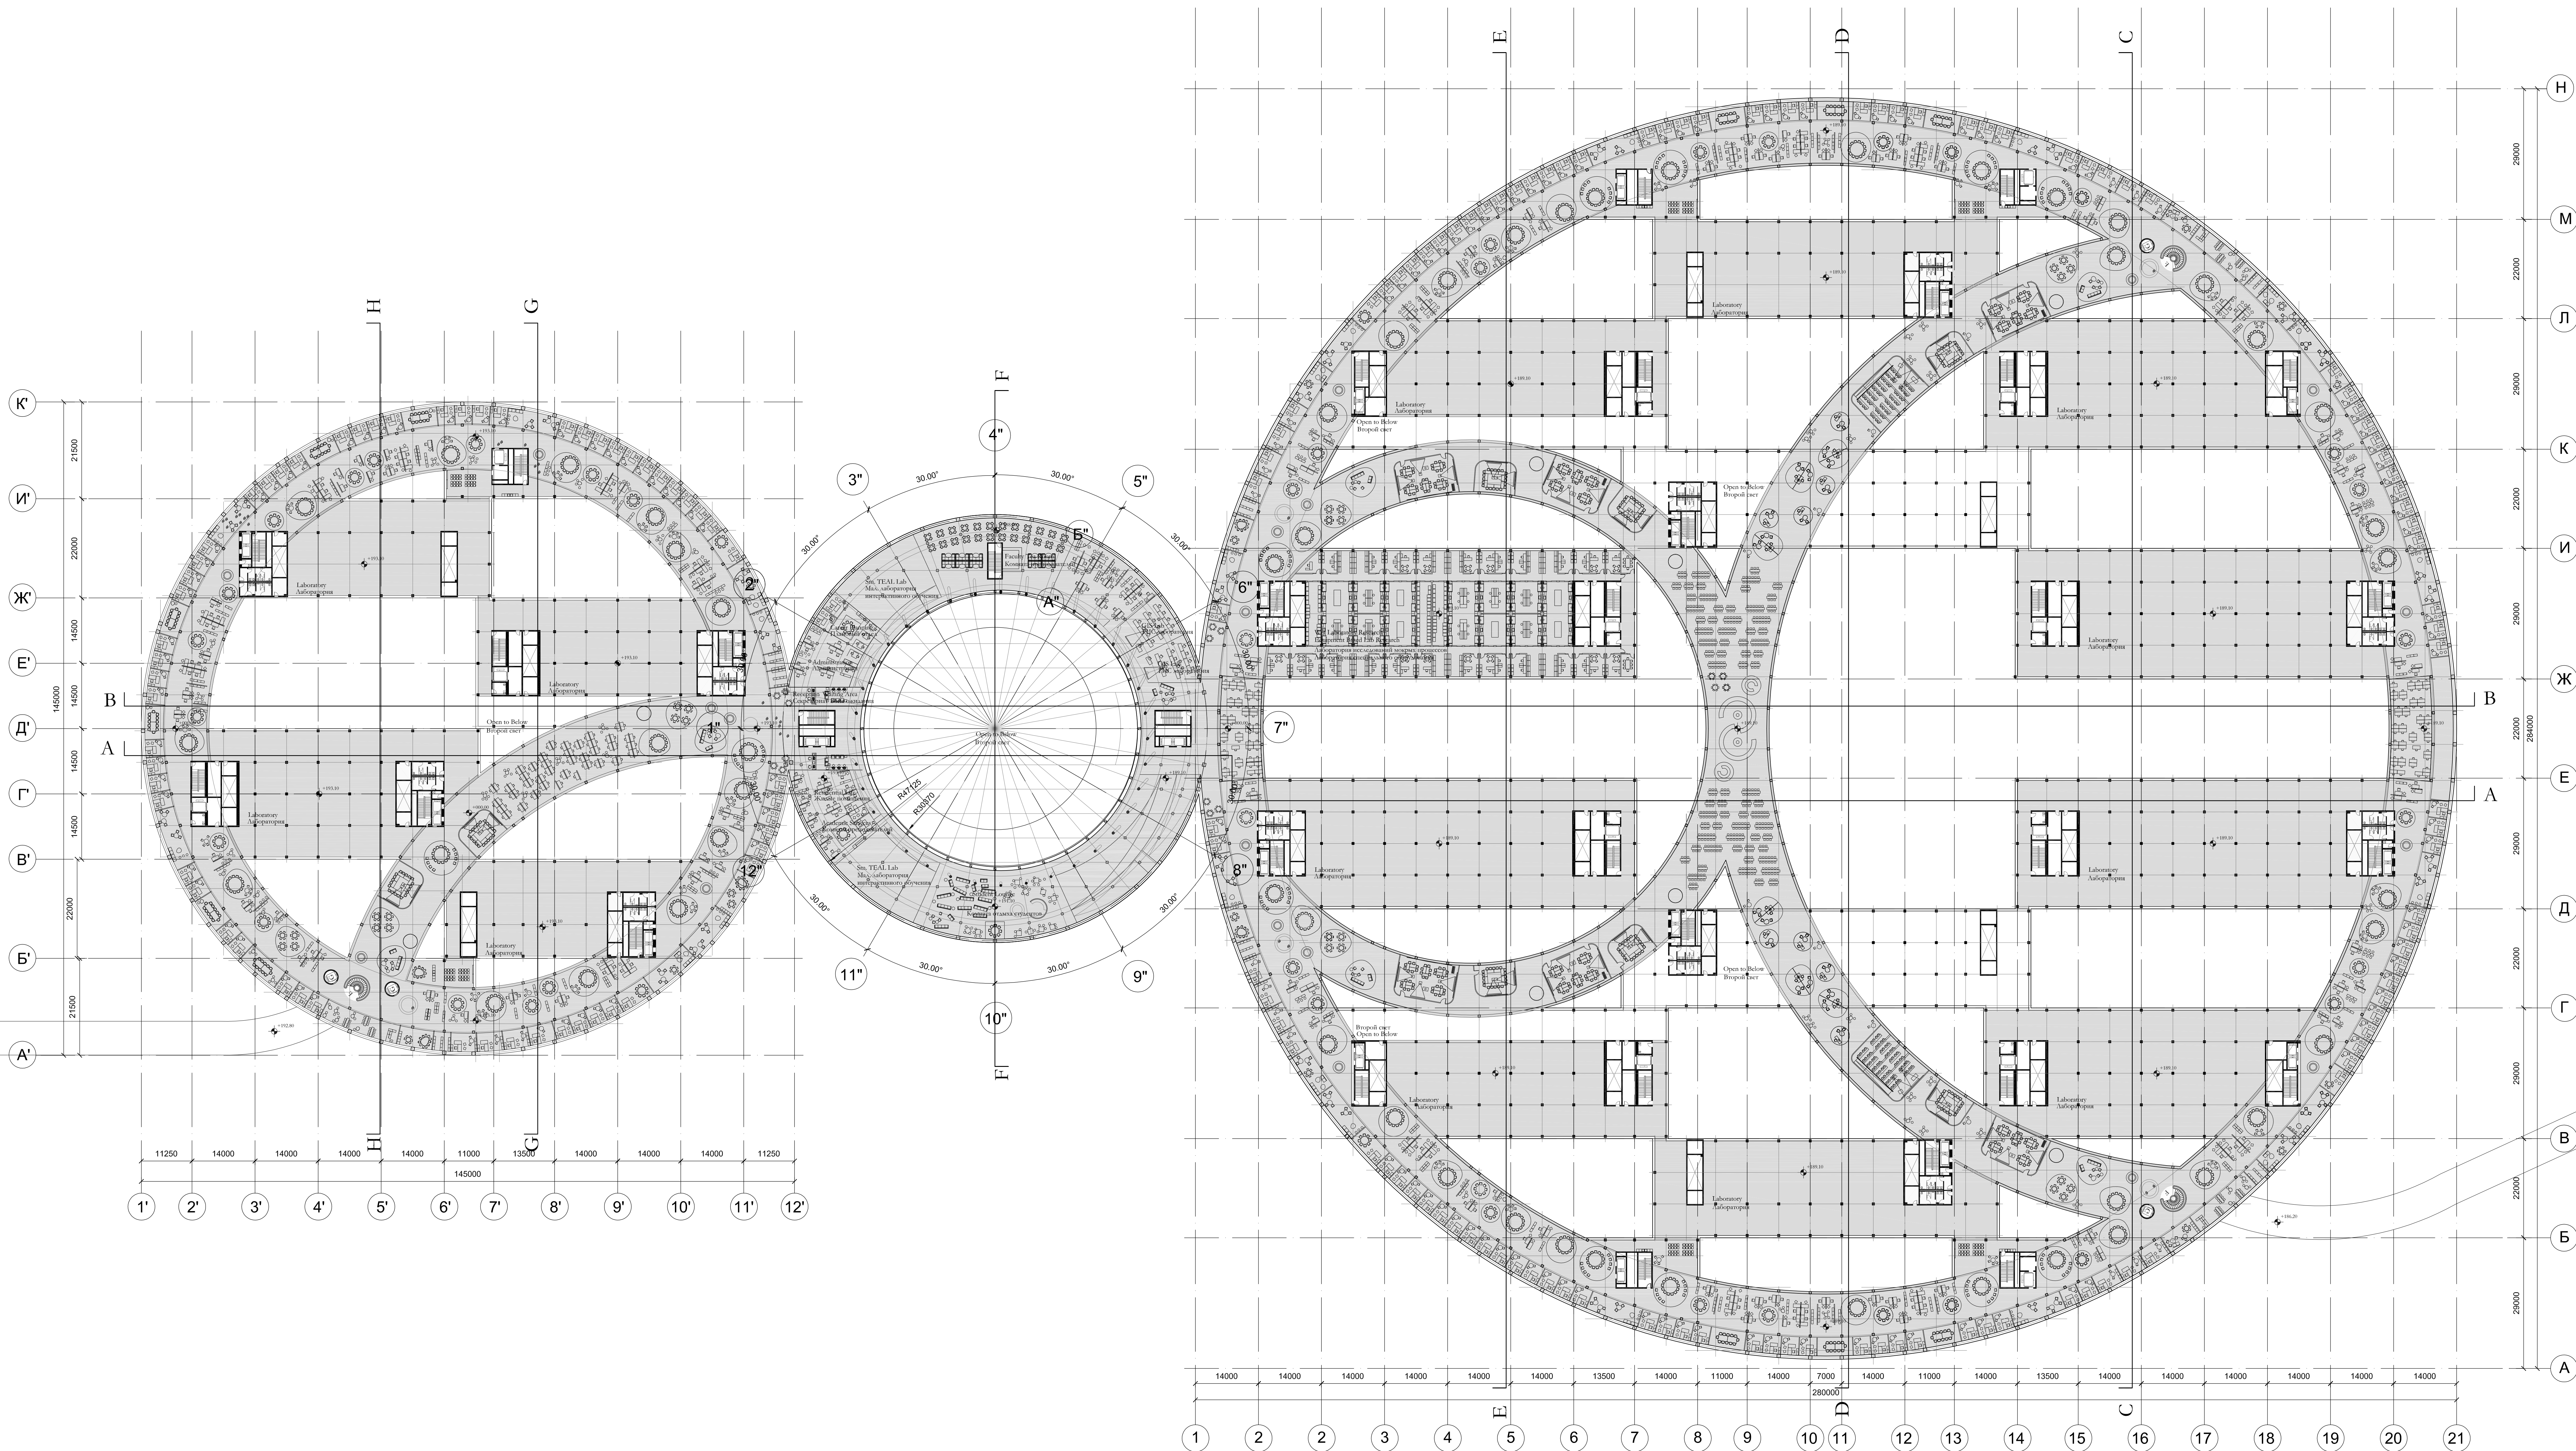

						SX-D3-SKT-AR-GN-1202_0	600199-AP
						Комплекс «Энверситет», планировочный район ДЗ. ИЦ «Сколково»	
Имя	N уч.	Листы	N док.	Подпись	Дата		
Энвербали		Кадз		<i>ГМ</i>	16.08.12	Стандарт	Листы
						K	5
H Кантер		Выносной			16.08.12	План откоса участка M 1:500	
Графский		Кадастровый			16.08.12		
Разработчик		Начерт.			16.08.12		
							ARUP